


СВЕДЕНИЯ О ГРАНИЦАХ ПУБЛИЧНОГО СЕРВИТУТА

Схема расположения границ публичного сервитута в отношении земельного участка с кадастровым номером 40:27:030514:87

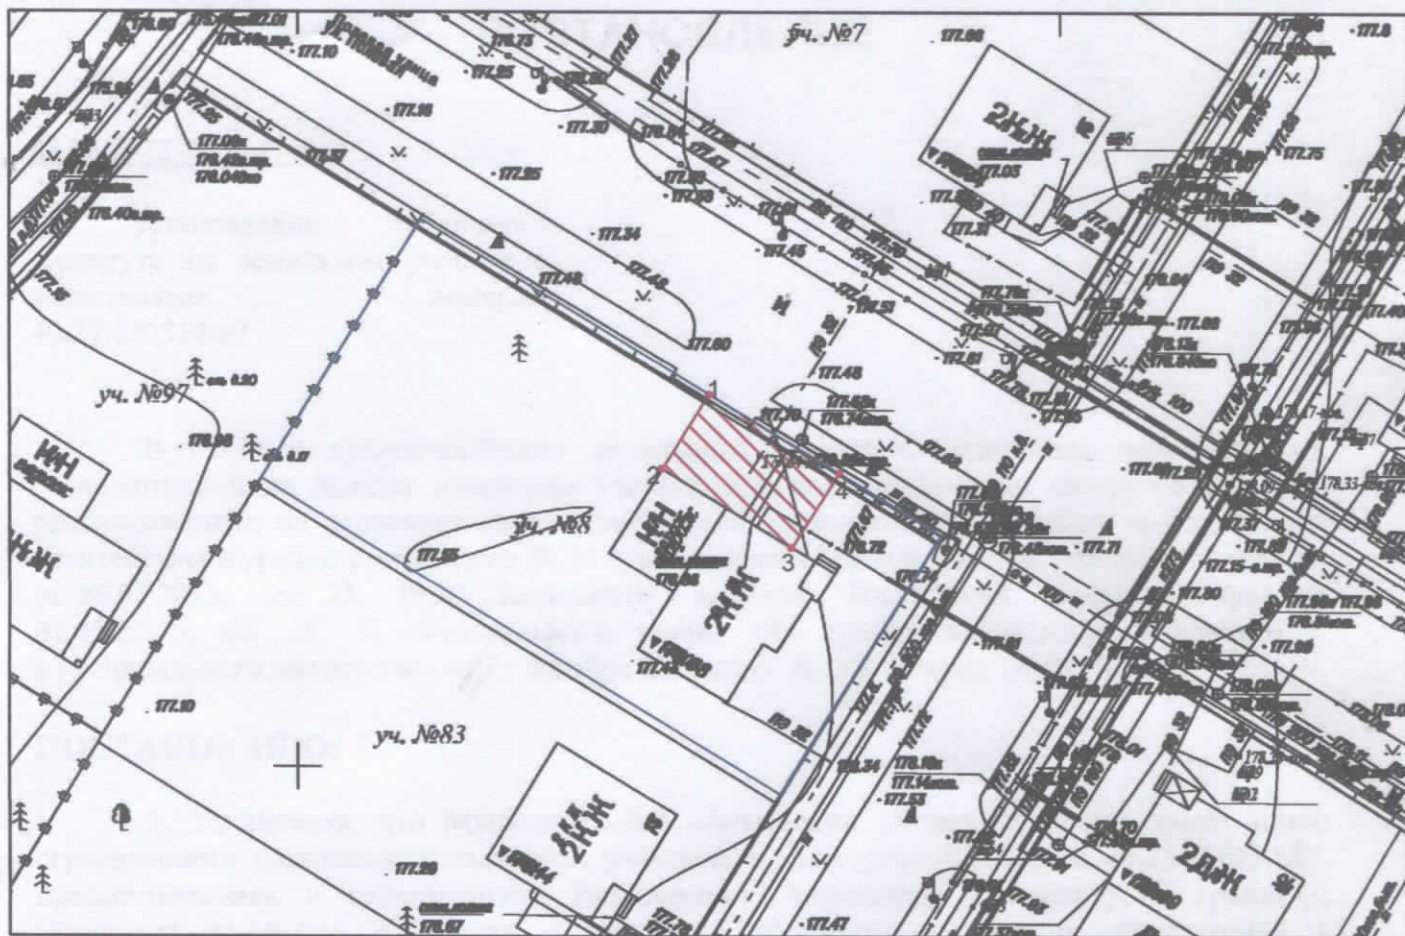

Масштаб 1:500

- граница земельного участка с кадастровым номером 40:27:030514:87 (Калужская область, г. Обнинск, ул. Полевая, д.17)
- граница действия публичного сервитута в целях обеспечения возможности использования сети водоснабжения (5 м)

перечень характерных точек границ действия публичного сервитута

№ т.	X	Y
1	500118,49	1319778,08
2	500113,54	1319775,01
3	500108,38	1319783,56
4	500113,32	1319786,64
1	500118,49	1319778,08