


СВЕДЕНИЯ О ГРАНИЦАХ ПУБЛИЧНОГО СЕРВИТУТА

Схема расположения границ публичных сервитутов в отношении земельного участка с кадастровым номером 40:27:020202:538

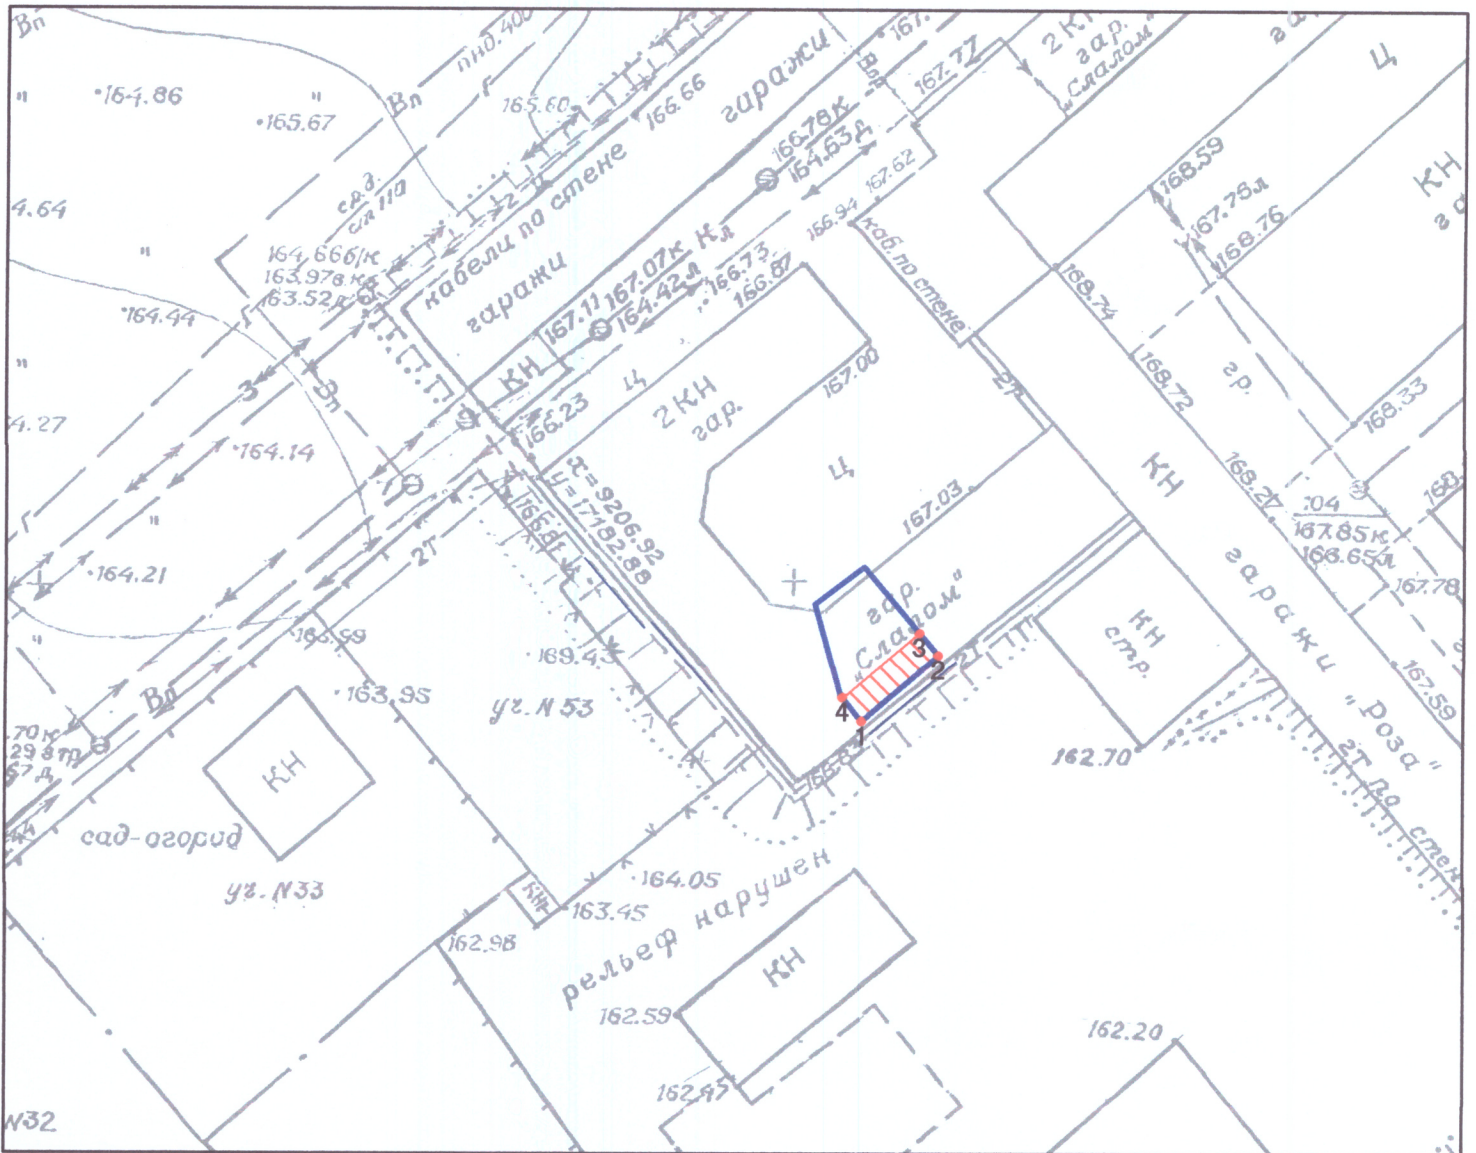

Масштаб 1:500

- граница земельного участка с кадастровым номером 40:27:020202:538 (Российская Федерация, Калужская область, город Обнинск, ЦНТ и ЭОУ "Эврика").
- граница действия публичного сервитута в целях обеспечения возможности использования сети теплоснабжения (по 3 м в обе стороны)

перечень характерных точек границ действия публичного сервитута

№ т.	X	Y
1	496687.15	1320180.9
2	496691.53	1320186
3	496693.01	1320184.75
4	496688.73	1320179.66
1	496687.15	1320180.9