


Сведения о границах публичного сервитута

Схема расположения границ публичного сервитута в отношении земельных участков с кадастровыми номерами 40:27:030202:99, земельных участков расположенных в кадастровых кварталах 40:27:030202, 40:27:030201, 40:27:030602

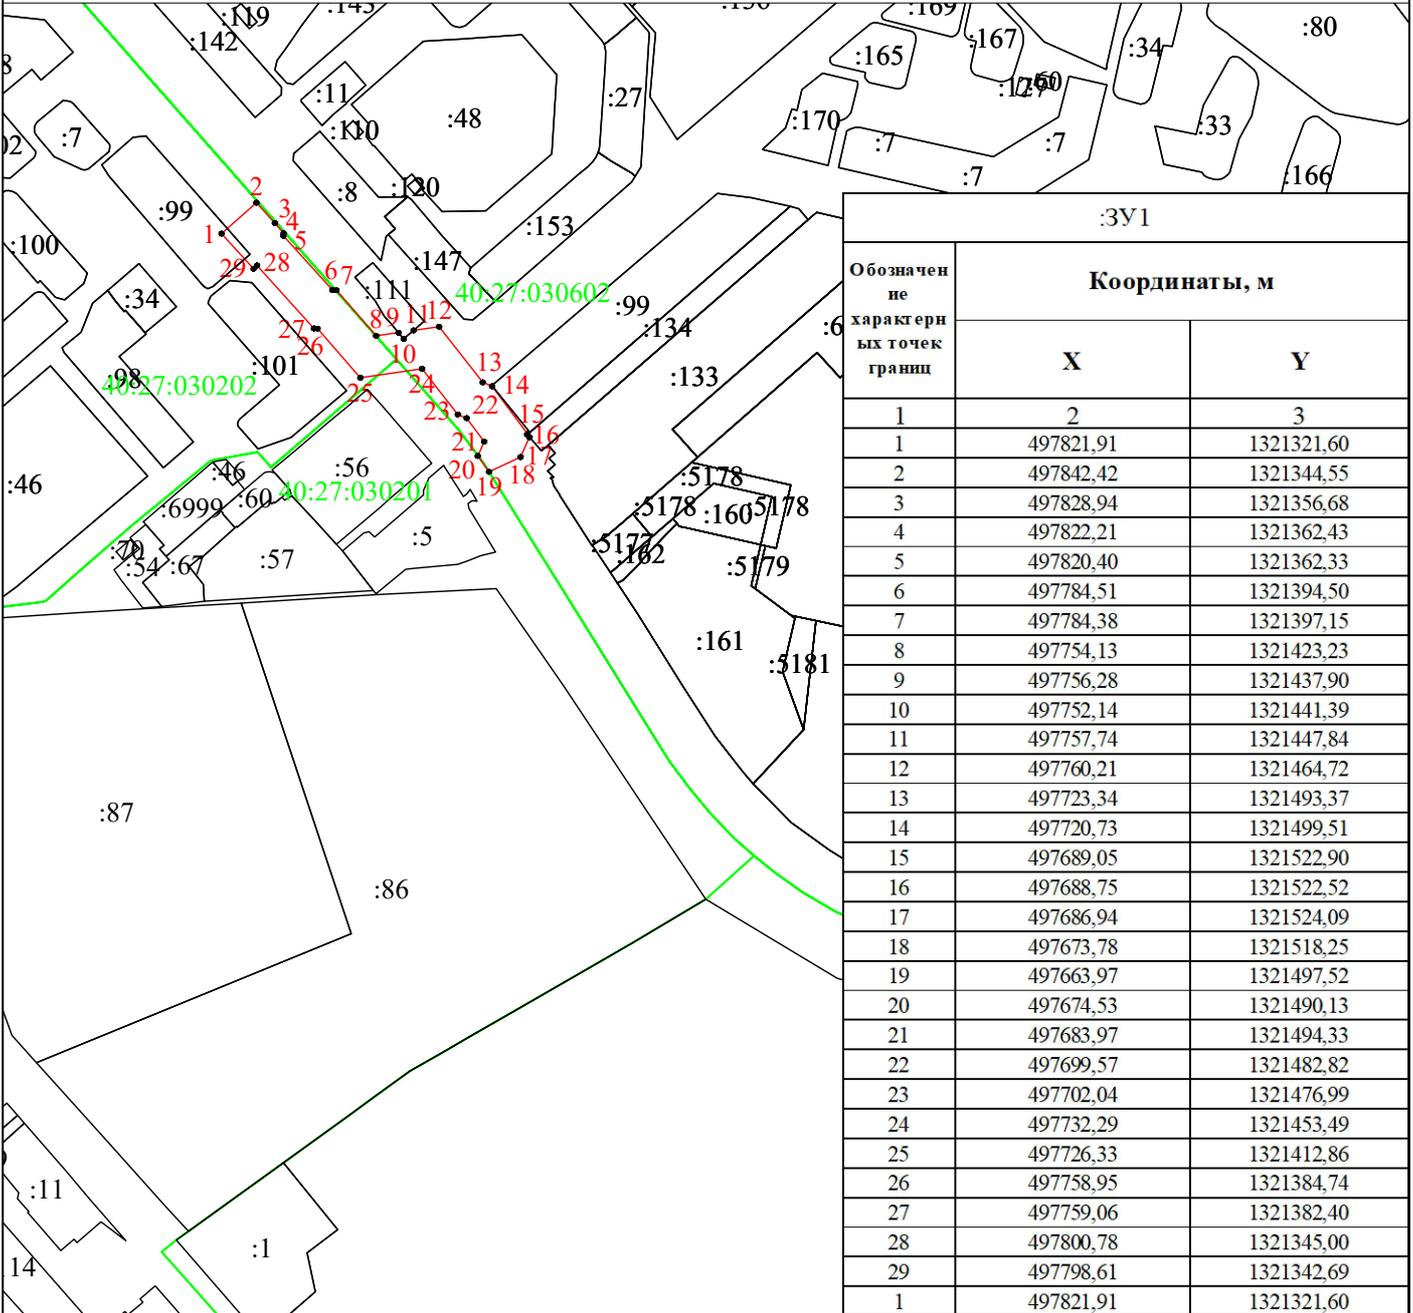

Используемые условные знаки и обозначения:

Масштаб 1:5000

- 1** - характерная точка контура, сведения о которой позволяют однозначно определить её на местности
- - вновь образованная часть контура, сведения о которой достаточны для определения её местоположения
- - существующая часть контура, имеющиеся в ЕГРН сведения о которой достаточны для определения её местоположения