


СВЕДЕНИЯ О ГРАНИЦАХ ПУБЛИЧНОГО СЕРВИТУТА

Схема расположения границ публичного сервитута в отношении земельного участка с кадастровым номером 40:27:040301:23

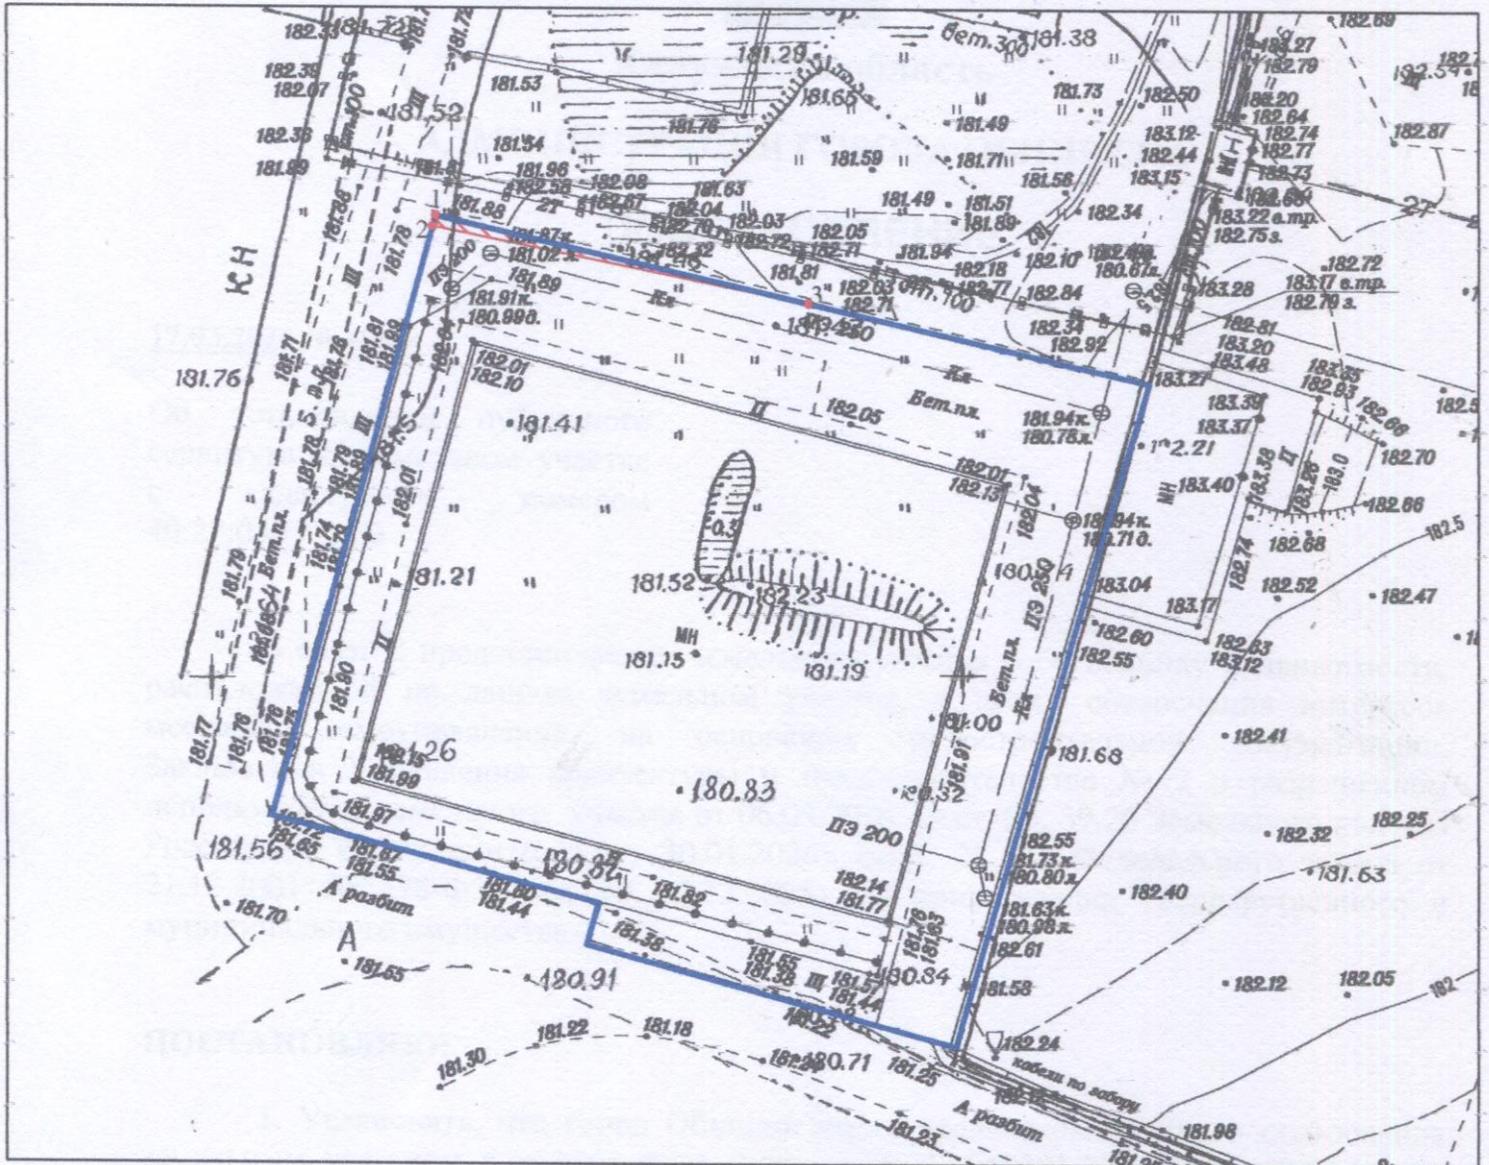

Масштаб 1:500

- граница земельного участка с кадастровым номером 40:27:040301:23 (Российская Федерация, Калужская область, городской округ "Город Обнинск", город Обнинск, проезд Коммунальный, земельный участок 13/1)
- граница действия публичного сервитута в целях обеспечения возможности использования централизованной системы горячего водоснабжения (по 3 м в обе стороны)

перечень характерных точек границ действия публичного сервитута

| № т. | X | Y |
|------|-----------|------------|
| 1 | 497000.74 | 1323289.5 |
| 2 | 497000.01 | 1323289.31 |
| 3 | 496994.87 | 1323314.38 |
| 1 | 497000.74 | 1323289.5 |