


СВЕДЕНИЯ О ГРАНИЦАХ ПУБЛИЧНОГО СЕРВИТУТА

Схема расположения границ публичных сервитутов в отношении земельного участка
с кадастровым номером 40:27:020302:4

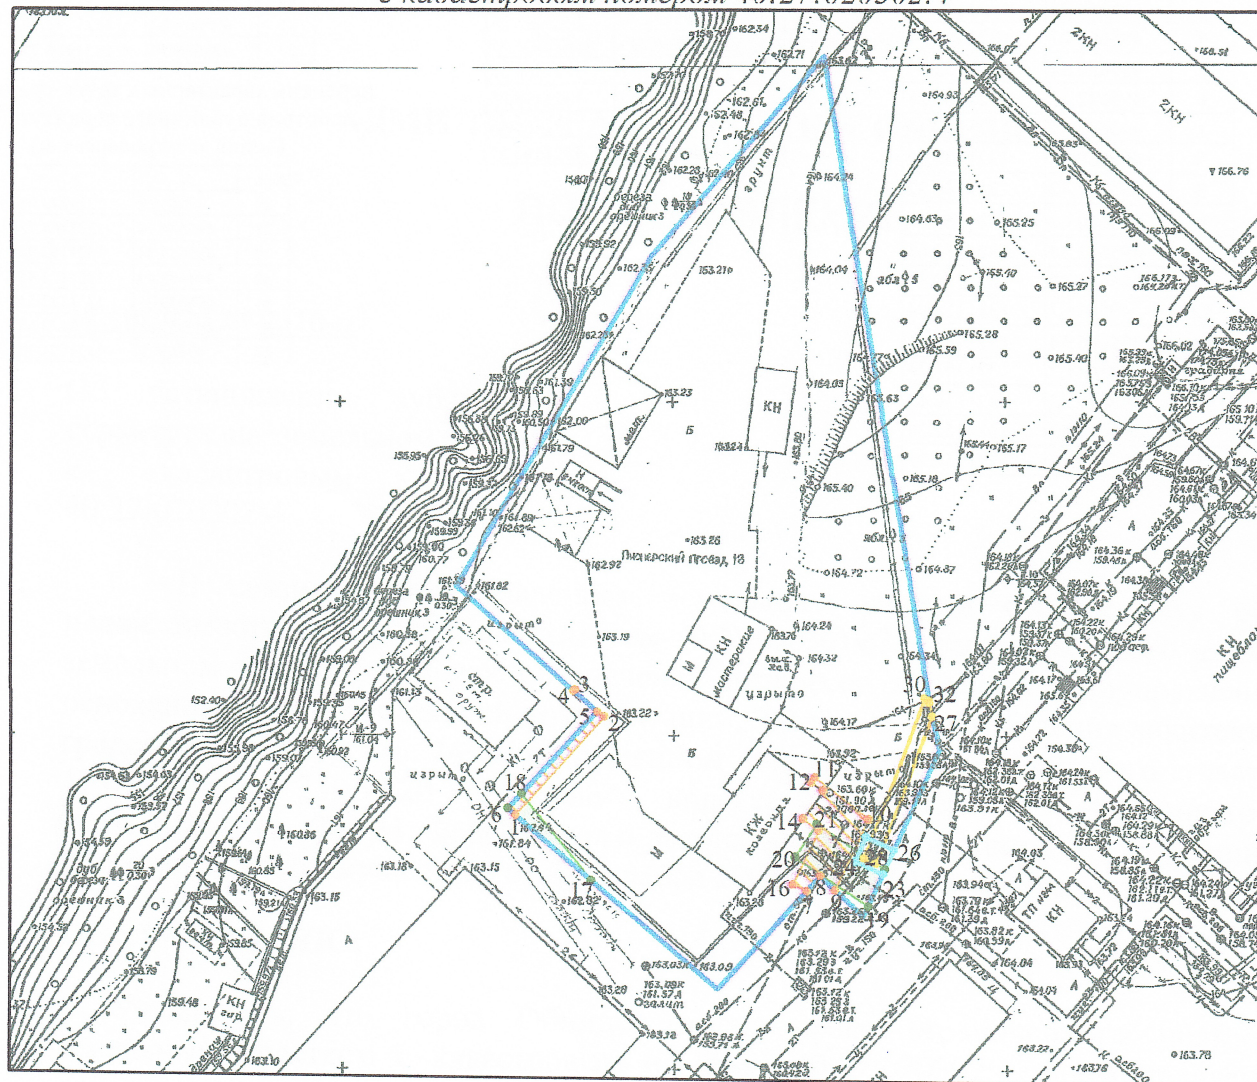

Масштаб 1:1000

- граница земельного участка с кадастровым номером 40:27:020302:4 (Российская Федерация, Калужская область, городской округ город Обнинск, город Обнинск, проезд Пионерский, земельный участок 18)
- граница действия публичного сервитута в целях обеспечения возможности использования централизованной системы горячего водоснабжения (по 3 м в обе стороны).
- граница действия публичного сервитута в целях обеспечения возможности использования централизованной системы водоотведения (по 3 м в обе стороны).
- граница действия публичного сервитута в целях обеспечения возможности использования кабельных линий электропередачи (по 1 м в обе стороны).
- граница действия публичного сервитута в целях обеспечения возможности использования воздушных линий электропередачи (по 2 м в обе стороны).

перечень характерных точек границ действия публичного сервитута смотри на обратной стороне