



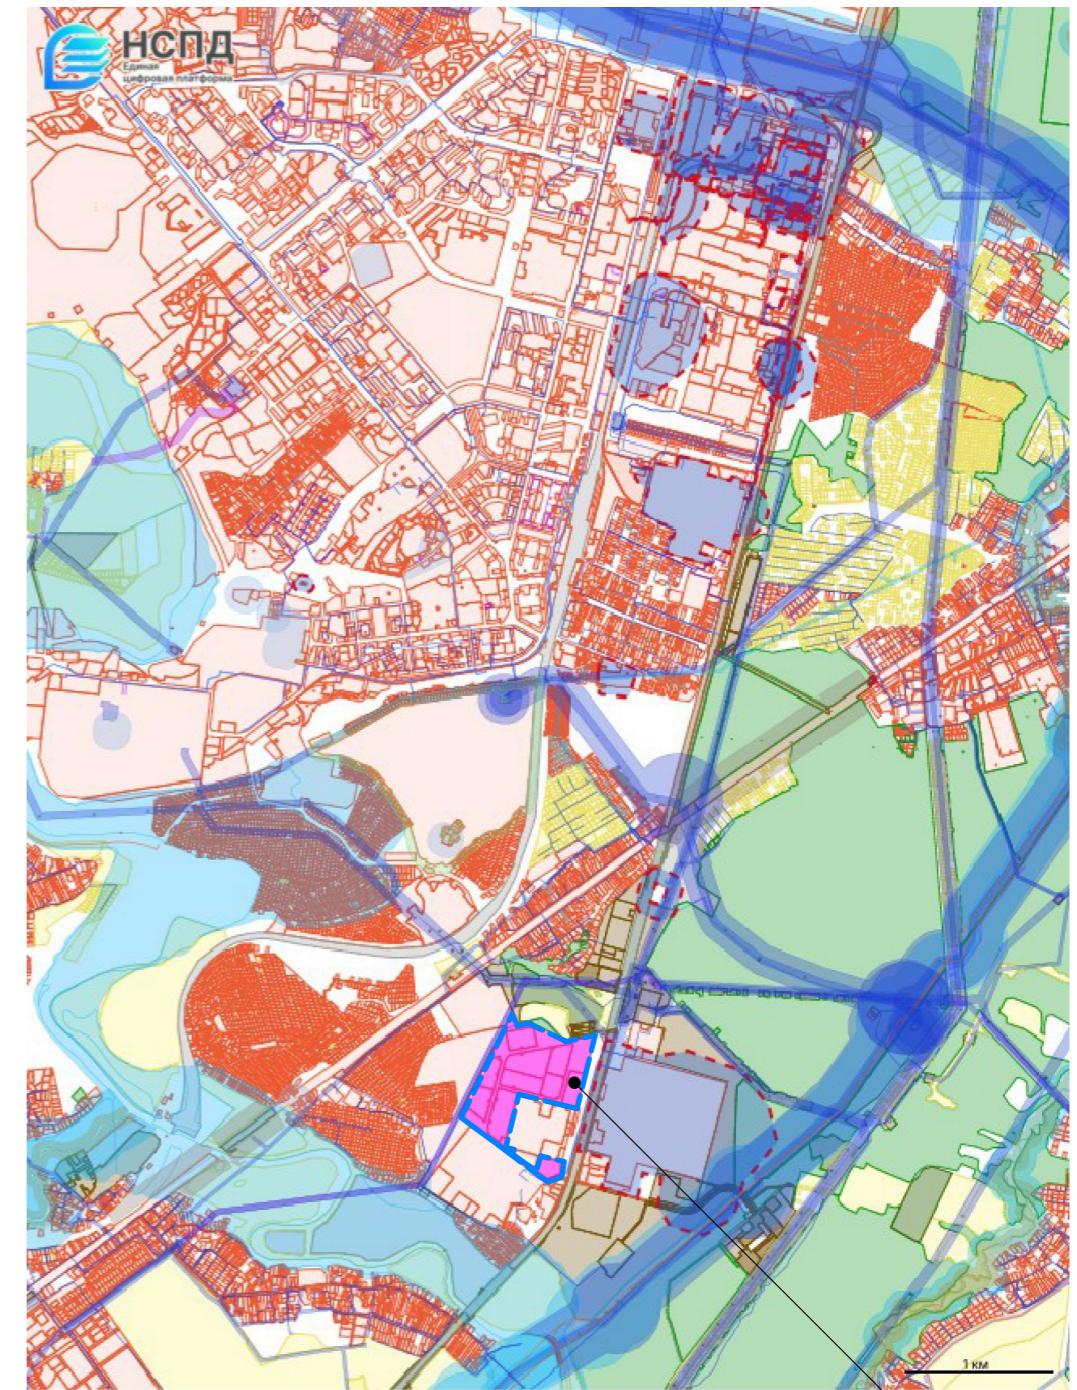

**ГЕНЕРАЛЬНЫЙ ПЛАН МО "ГОРОД ОБНИНСК"
КАЛУЖСКАЯ ОБЛАСТЬ**
Карта функциональных зон
М1:15 000

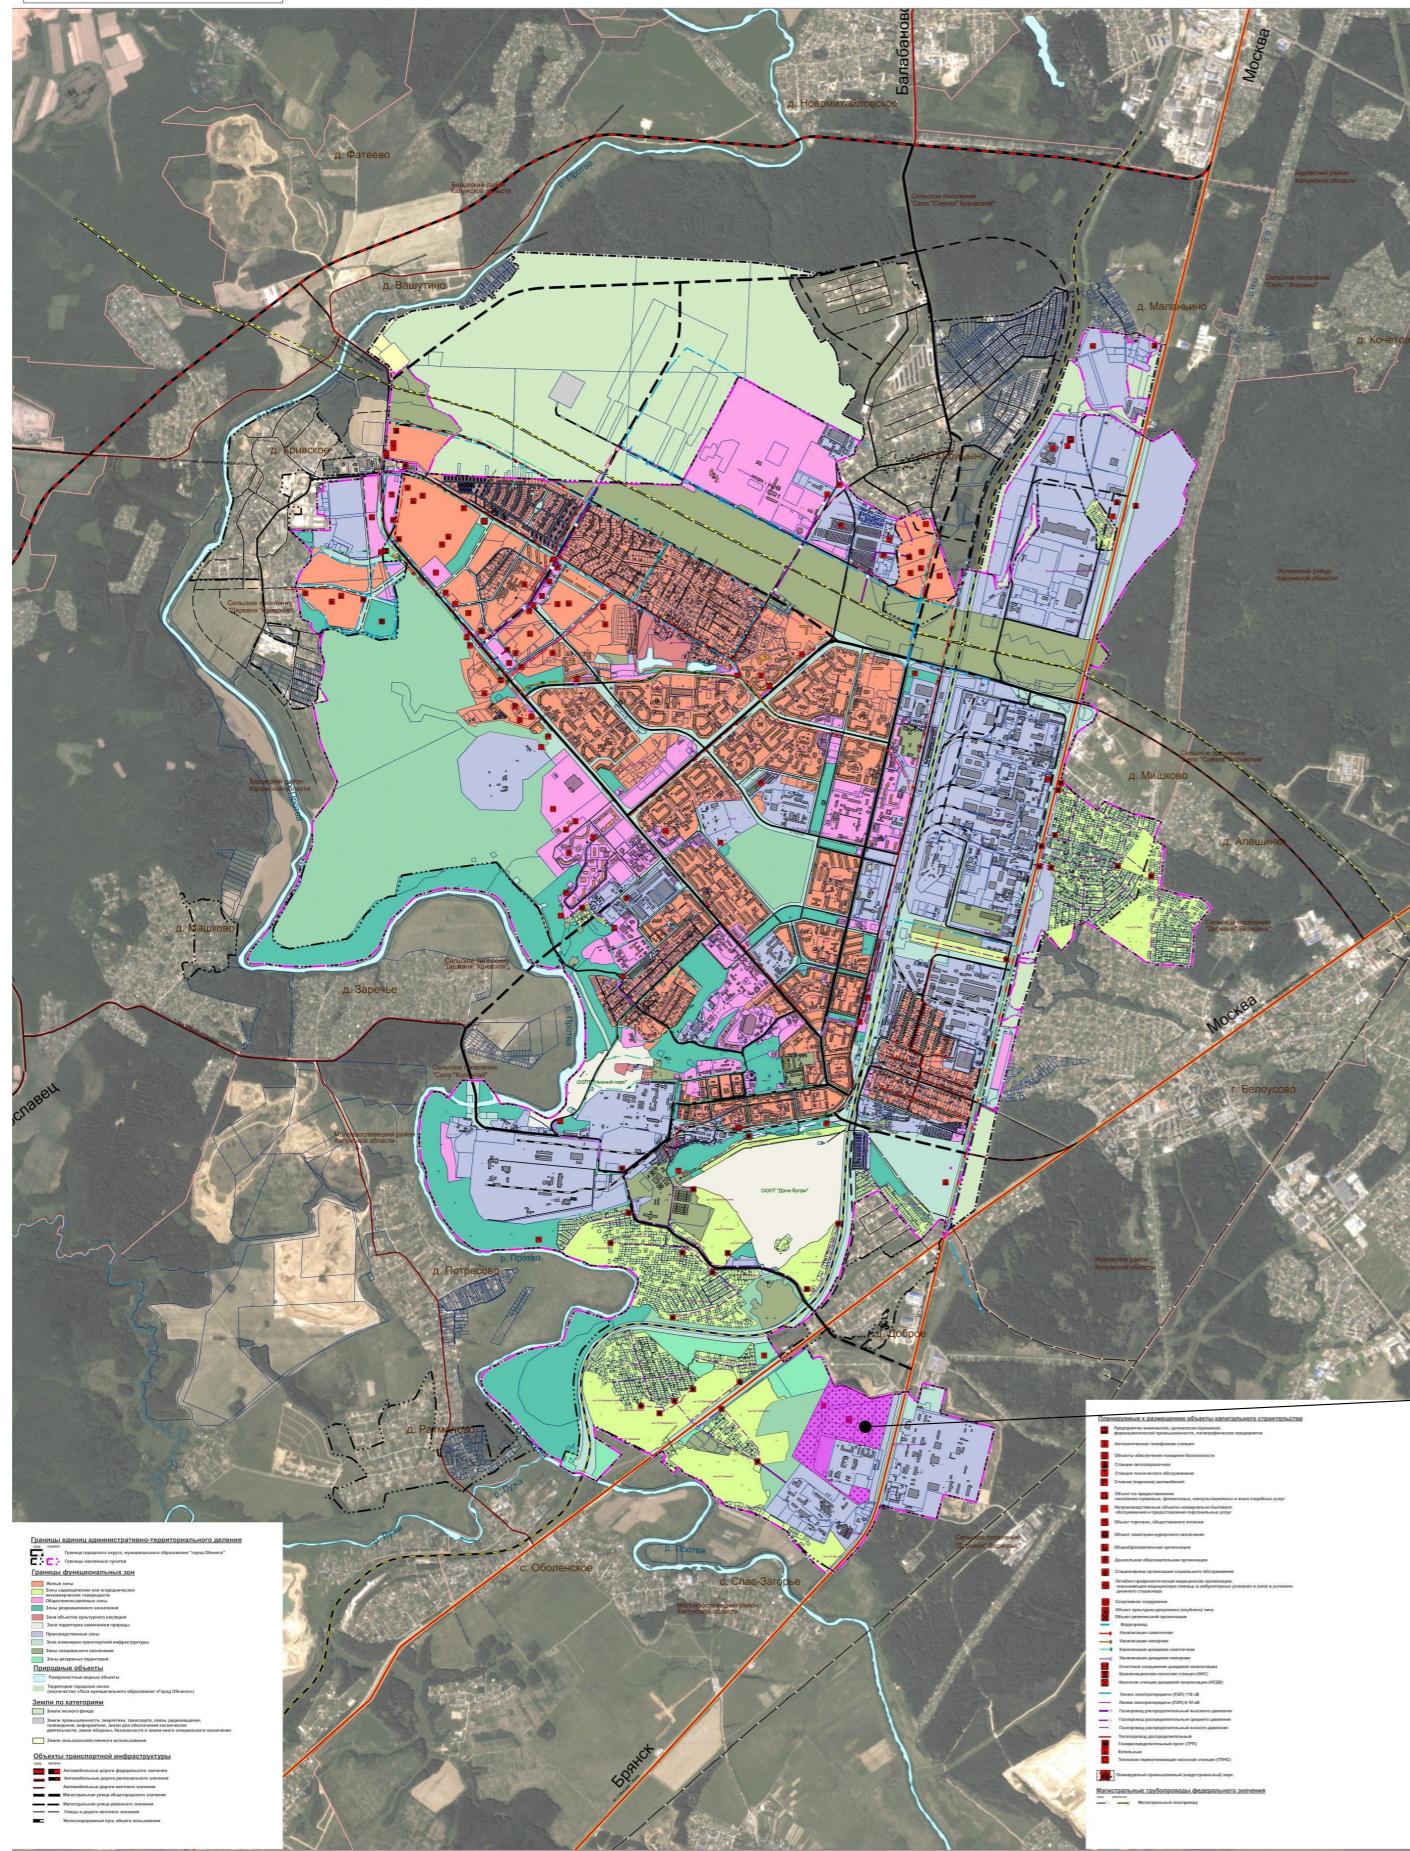

граница территории, в отношении которой подготовлен проект планировки

04/04-25-ППТ

Проект внесения изменений в документацию по планировке территории технопарка «Обнинск» (площадка № 2)

Изм. Кол. уч. Лист № док. Подпись Дата

Исполнил Щеглов Д.Г.

Проверил Щеглов Д.Г.

Проверил

Материалы по обоснованию

Стадия	Лист	Листов
ППТ	1	4

Карта (фрагмент карты) планировочной структуры территории городского округа с отображением границ элементов планировочной структуры

ООО «АО «Обнинская химико-фармацевтическая компания»