


Приложение 1
к постановлению Администрации города
от 11.09.2024 № 2697-

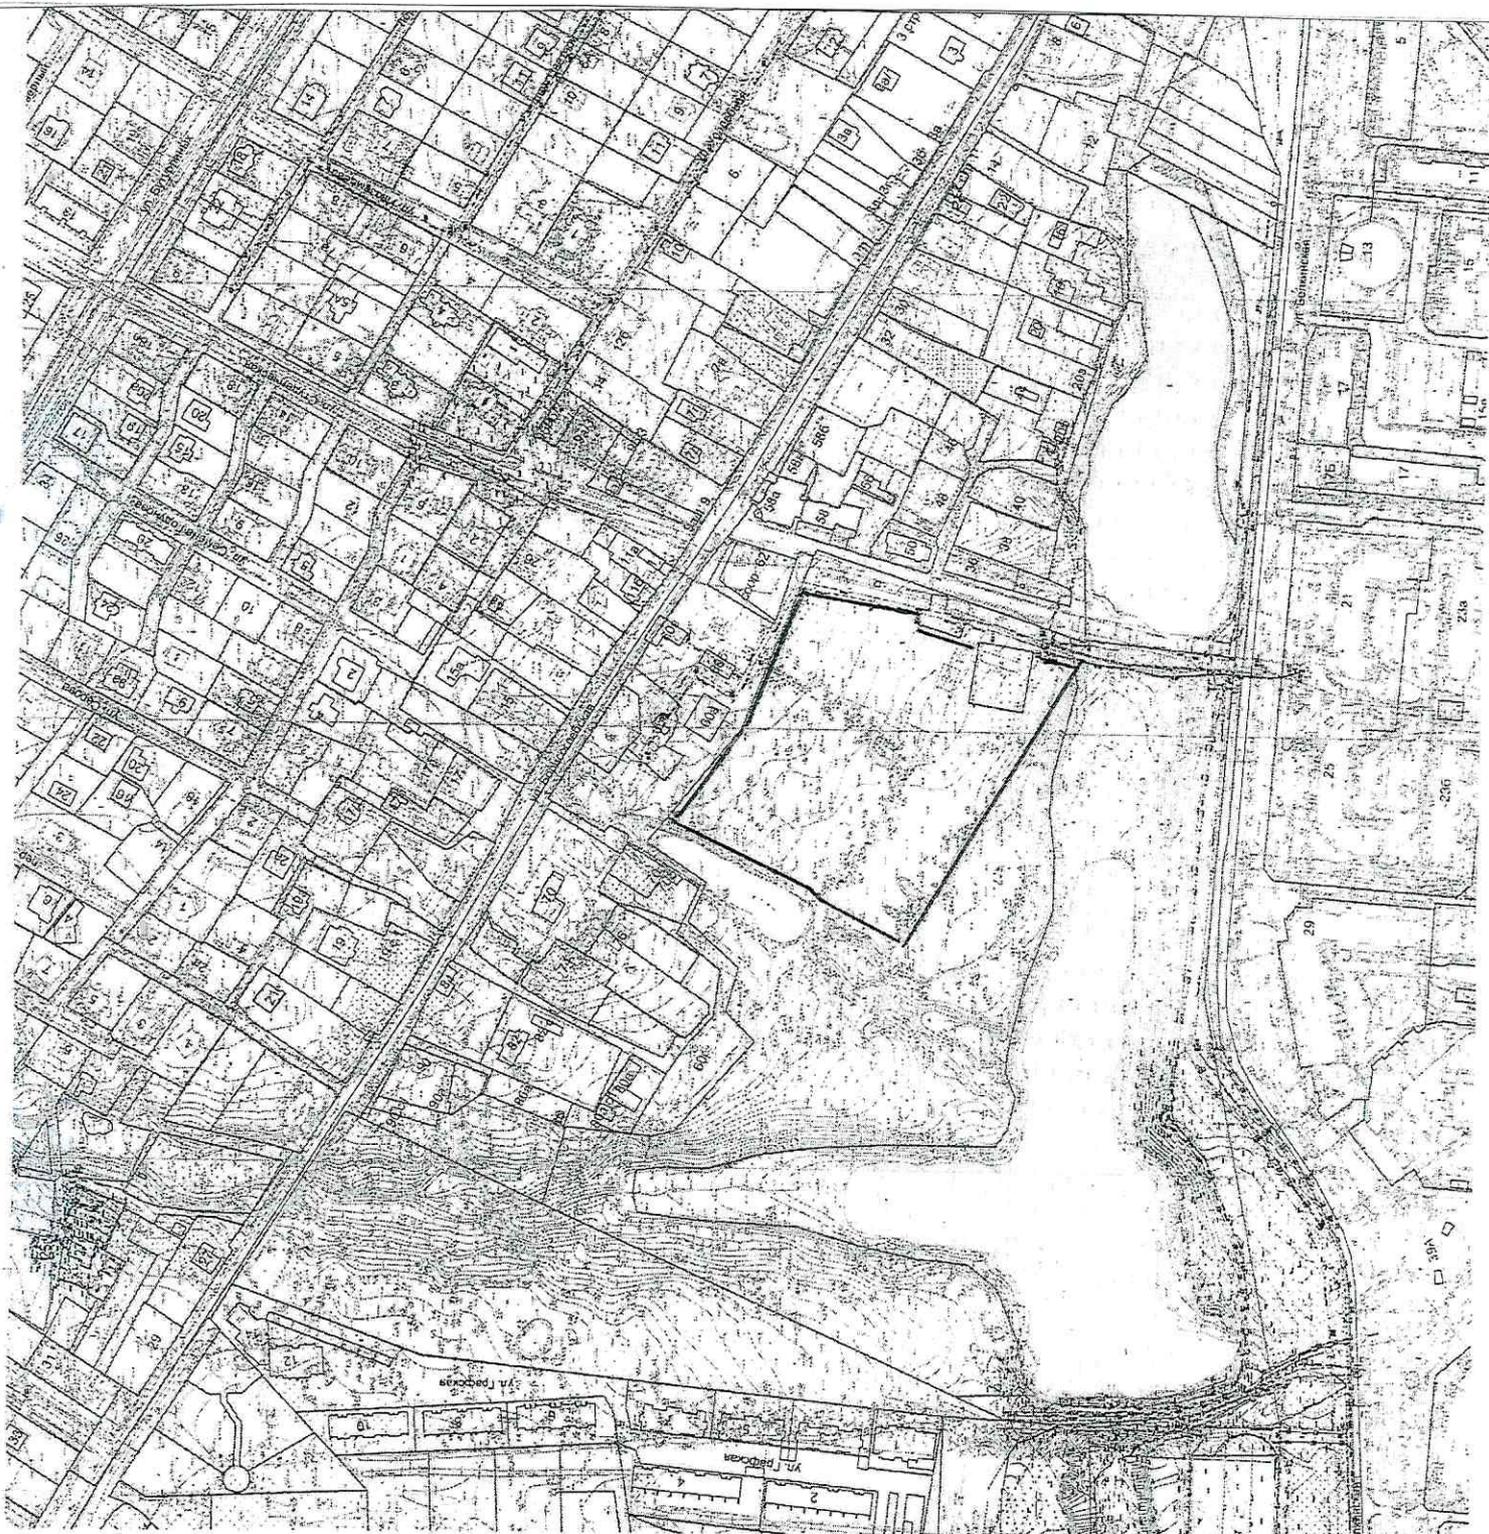

Масштаб 1:2000