


Приложение 3
к постановлению Администрации
города Обнинска
08.06.2022 № 1162-п

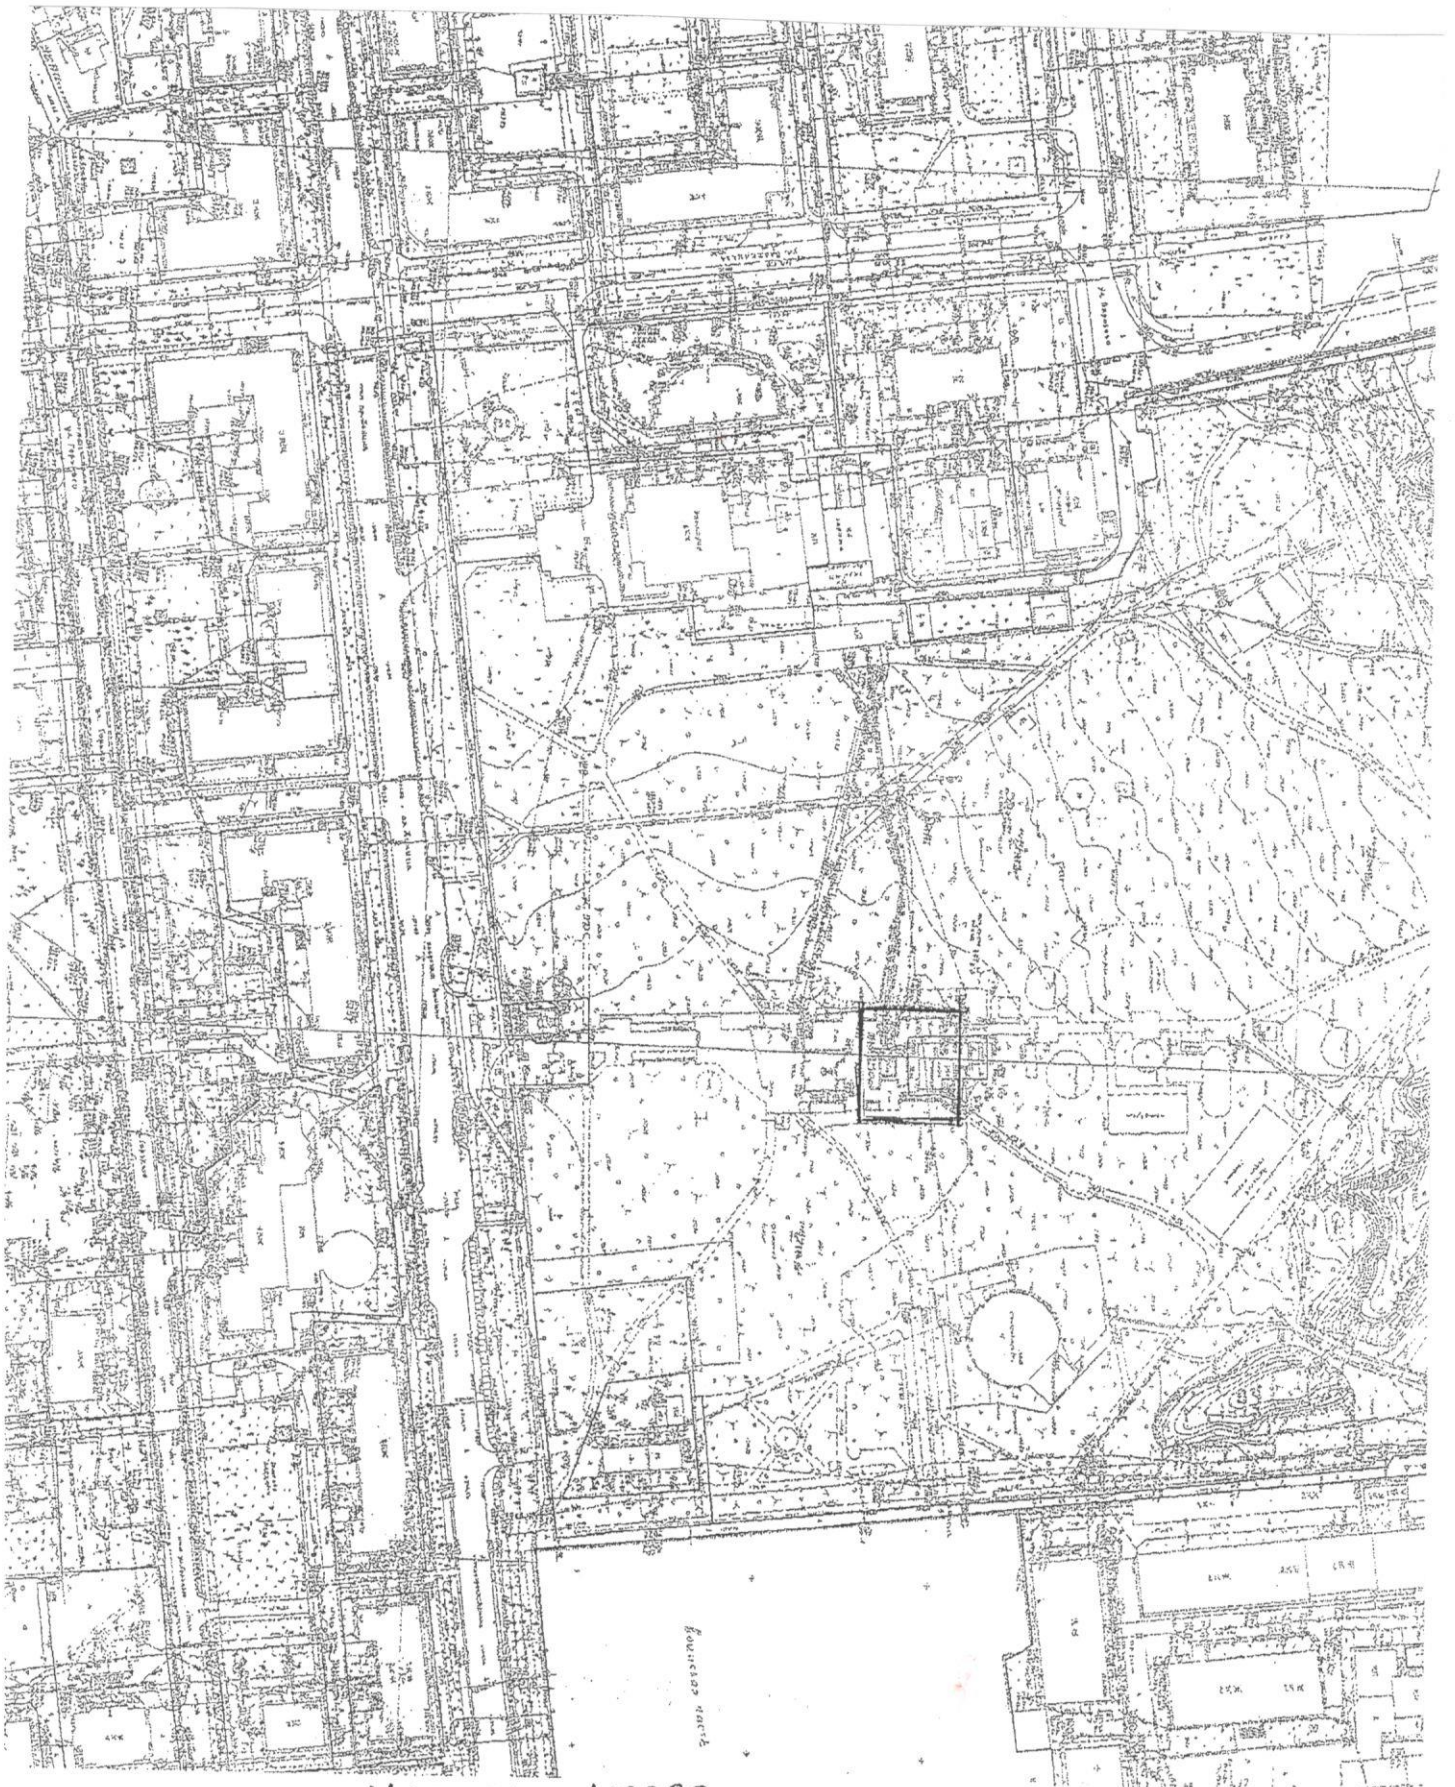

МАСШТАБ: 1:2000