


СВЕДЕНИЯ О ГРАНИЦАХ ПУБЛИЧНОГО СЕРВИТУТА
Схема расположения границ публичных сервитутов в отношении земельного участка
с кадастровым номером 40:27:010202:11

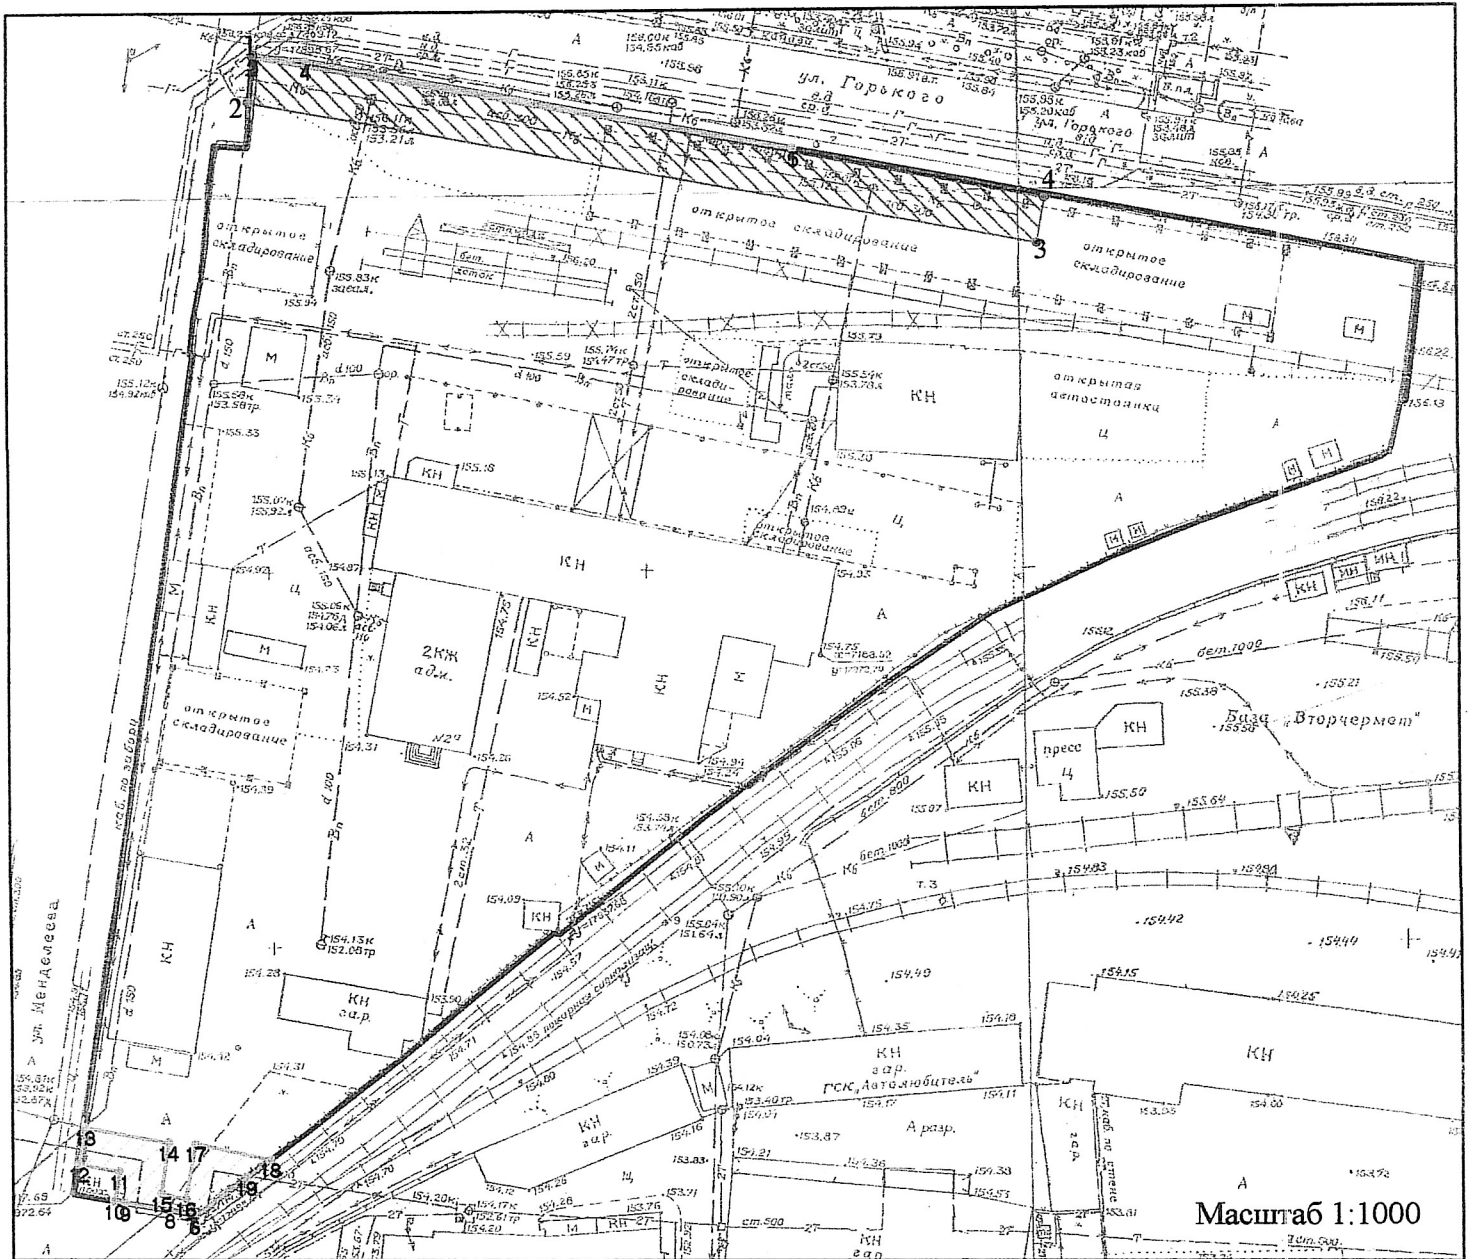

- граница земельного участка с кадастровым номером 40:27:010202:11 (Калужская область, город Обнинск, ул Горького 2А
- граница действия публичного сервитута в целях обеспечения возможности использования сети теплоснабжения (по 3 м в обе стороны)
- граница действия публичного сервитута в целях обеспечения возможности использования сети водоотведения (по 3 м в обе стороны)

перечень характерных точек границ
действия публичного сервитута
водоотведения

№ т.	X	Y
1	494770.47	1320889.47
2	494764.31	1320888.87
3	494745.32	1320993.23
4	494751.22	1320994.31
1	494770.47	1320889.47

перечень характерных точек границ
действия публичного сервитута
теплоснабжения

№ т.	X	Y
1	494757.74	1320960.93
2	494770.19	1320889.44
3	494770.47	1320889.47
4	494769.67	1320896.43
5	494757.89	1320960.95
1	494757.74	1320960.93
6	494615.92	1320880.86
7	494616.25	1320880.5
8	494616.78	1320877.53
9	494617.75	1320871.59
10	494617.99	1320870.17

№ т.	X	Y
11	494621.98	1320870.85
12	494622.94	1320865.51
13	494627.86	1320866.41
14	494625.88	1320877.41
15	494618.99	1320876.39
16	494618.33	1320879.7
17	494625.72	1320881.03
18	494623.61	1320890.85
19	494621.21	1320887.74
6	494615.92	1320880.86