




Схема вертикальной планировки и инженерной подготовки территории М 1:1000

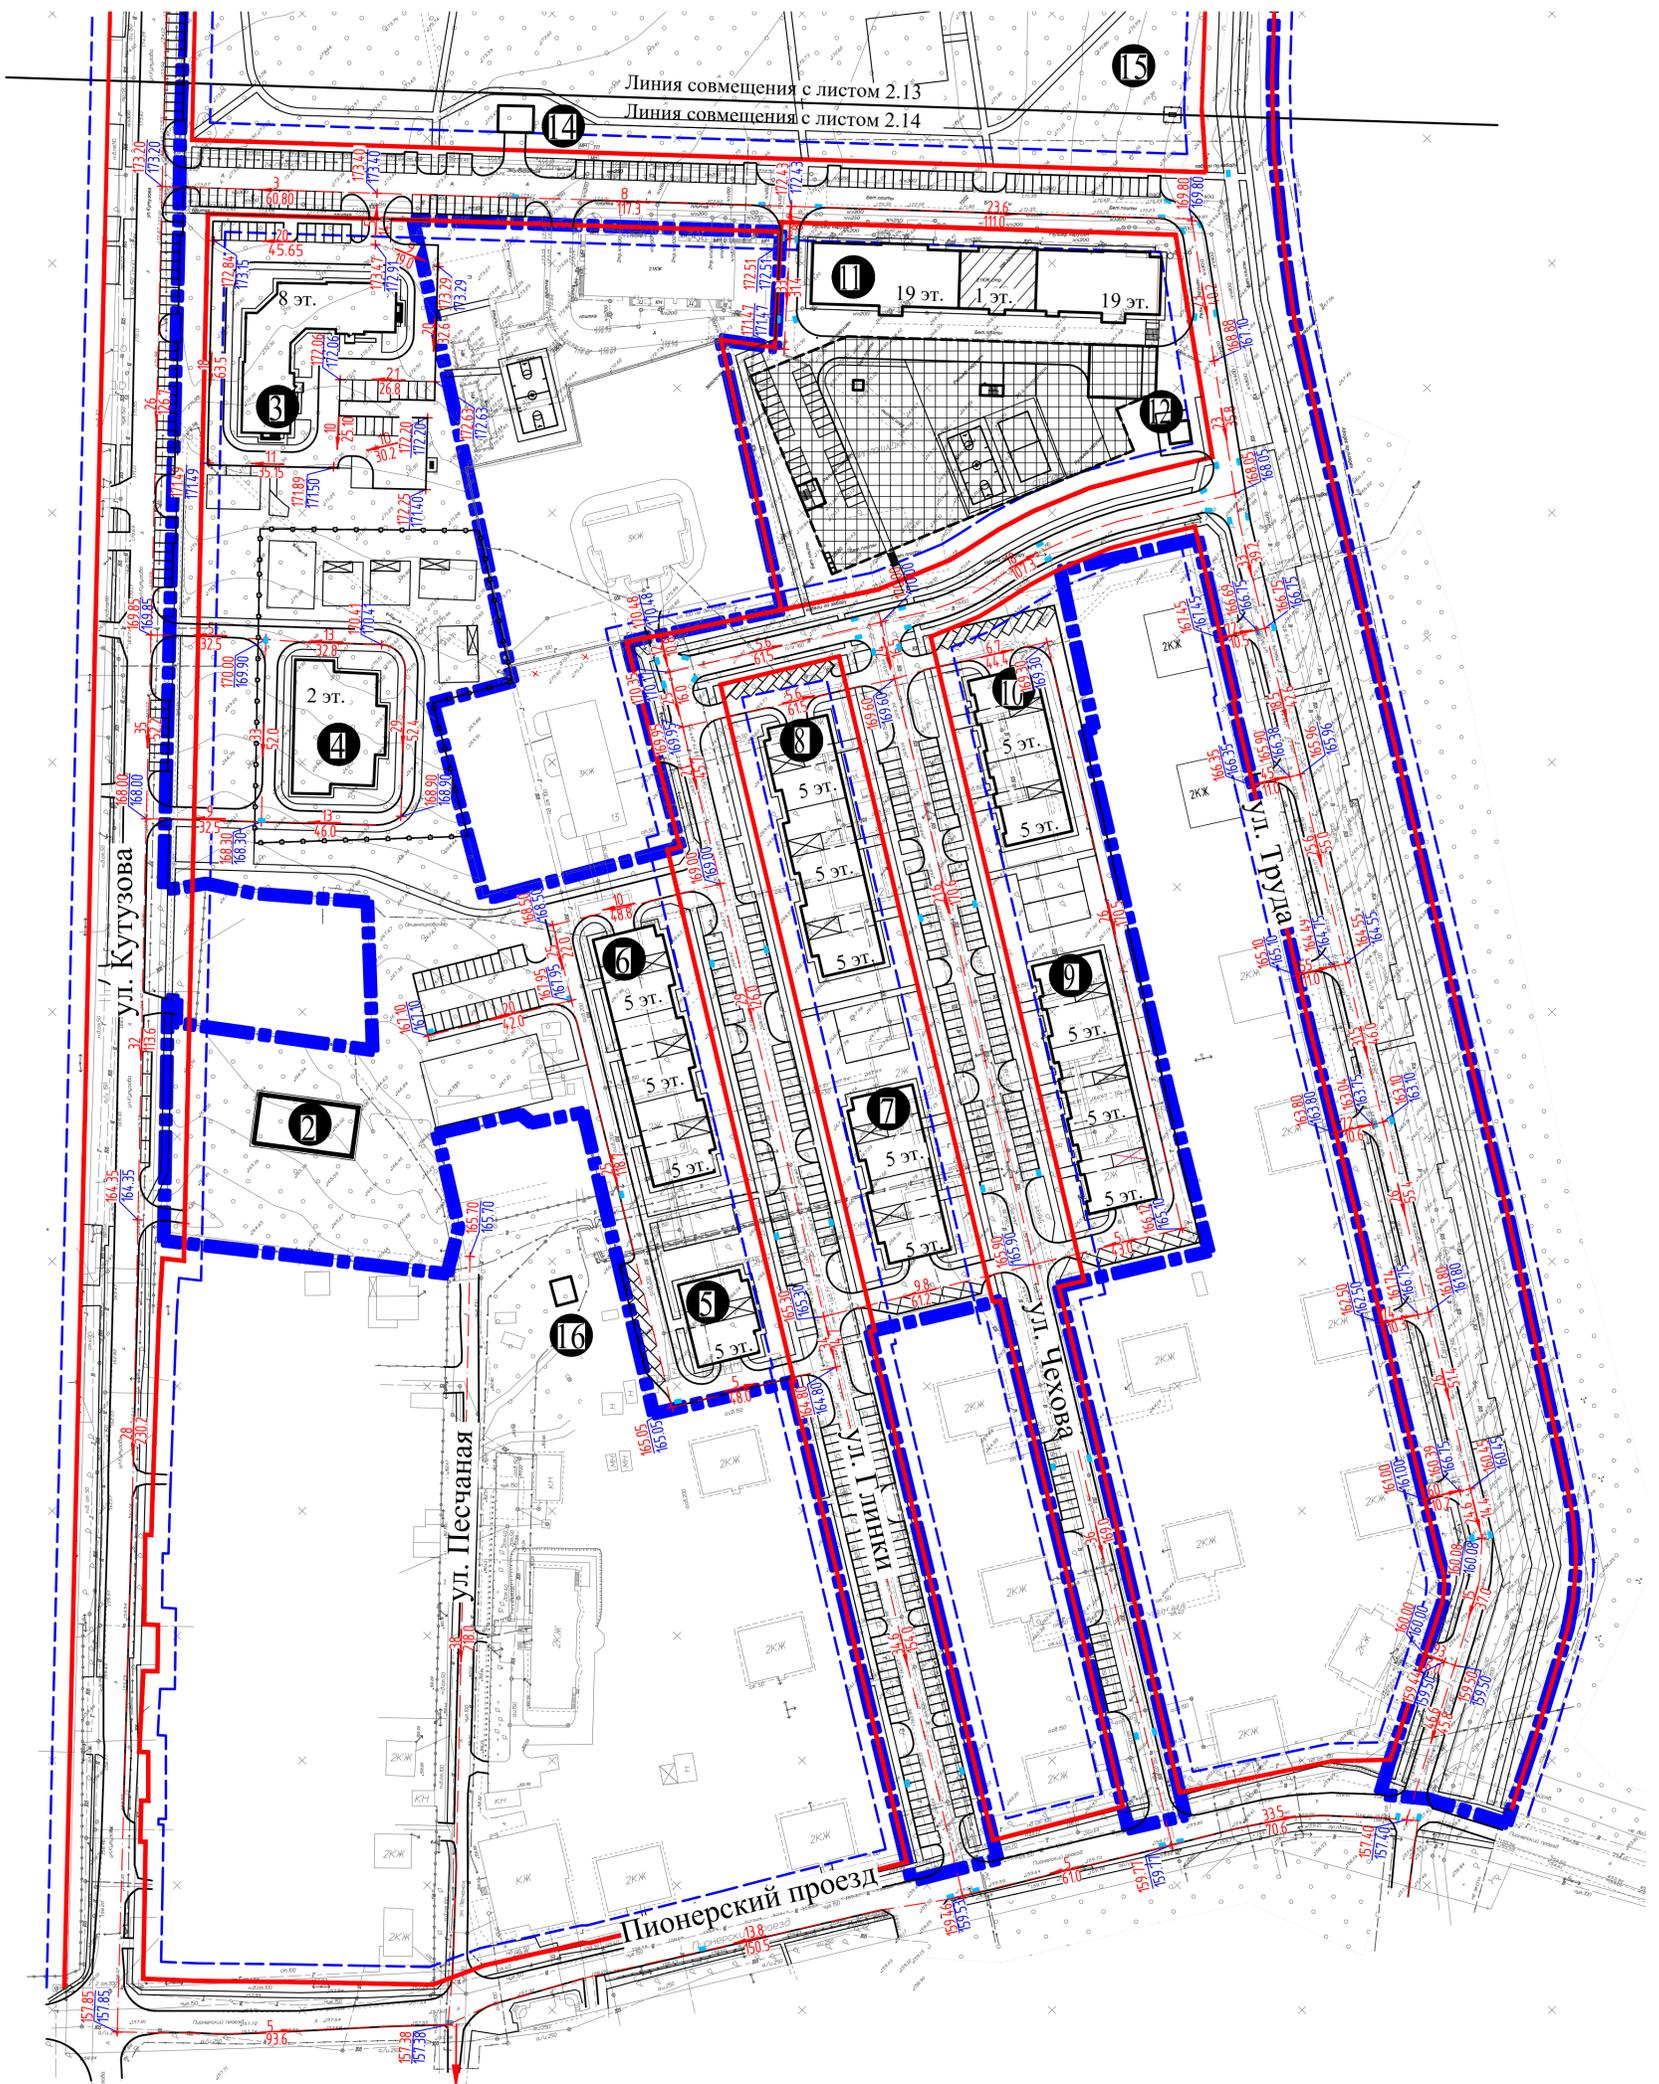

Экспликация зданий и сооружений

- | | | | |
|---|--|---|------|
| Ⓐ | Многоквартирный многоэтажный жилой дом с подземным паркингом на 60 мест | Ⓘ | ТП |
| Ⓑ | Многоквартирный многоэтажный жилой дом с подземным паркингом на 60 мест | Ⓚ | ТП |
| Ⓒ | Многоквартирный многоэтажный жилой дом с подземным паркингом на 30 мест | Ⓛ | РТП |
| ② | Коттедж | Ⓜ | ГРПШ |
| ③ | Многоквартирный многоэтажный жилой дом | Ⓝ | ТП |
| ④ | Детское дошкольное учреждение на 100 мест | | |
| ⑤ | Многоквартирный жилой дом средней этажности с открытой стоянкой на первом этаже на 7 мест | | |
| ⑥ | Многоквартирный жилой дом средней этажности с открытой стоянкой на первом этаже на 40 мест | | |
| ⑦ | Многоквартирный жилой дом средней этажности с открытой стоянкой на первом этаже на 26 мест | | |
| ⑧ | Многоквартирный жилой дом средней этажности с открытой стоянкой на первом этаже на 40 мест | | |
| ⑨ | Многоквартирный жилой дом средней этажности с открытой стоянкой на первом этаже на 40 мест | | |
| ⑩ | Многоквартирный жилой дом средней этажности с открытой стоянкой на первом этаже на 26 мест | | |
| Ⓜ | Многоквартирный жилой дом №11 со встроенно-пристроенными коммерческими помещениями на первом этаже и с подземным паркингом на 125м ² м., расположенный по адресу: территория жилой застройки в границах 26 микрорайона города Обнинска на земельном участке с кадастровым номером 40:27:020301:1305 | | |

Условные обозначения

- | | |
|--|---|
| | Граница проектируемой территории |
| | Красные линии |
| | Линии отступа от красных линий в целях определения мест допустимого размещения зданий, строений, сооружений |
| | Проектируемая отметка
Существующая отметка |
| | Уклон (промилле, ‰)
Расстояние (метры, м) |
| | Дождеприемный колодец |
| | Номера позиций |

					28-03-24-ППТ				
Изм.	Кол.уч.	Лист	Держ.	Подпись	Дата	Внесение изменений в "Проект планировки территории жилой застройки в границах 26 микрорайона города Обнинска, шифр 7-11-22-ППТ"			
Разраб.	Столыгина			<i>Столыгина</i>	06.24	Материалы по обоснованию проекта планировки территории	Стая	Лист	Листов
Провер.	Шитикова			<i>Шитикова</i>	06.24		ППТ	2.14	
ГАП	Шапки			<i>Шапки</i>	06.24				
ГИП	Котов			<i>Котов</i>	06.24				
Н.контр.	Котов			<i>Котов</i>	06.24	Схема вертикальной планировки и инженерной подготовки территории М 1:1000	ООО "Технология"		

Изм. №, дата, Подп. и дата, Взам. инв. №