


Внесение изменений в "Проект планировки территории жилой застройки в границах 26 микрорайона города Обнинска, шифр 7-11-22-ППТ"

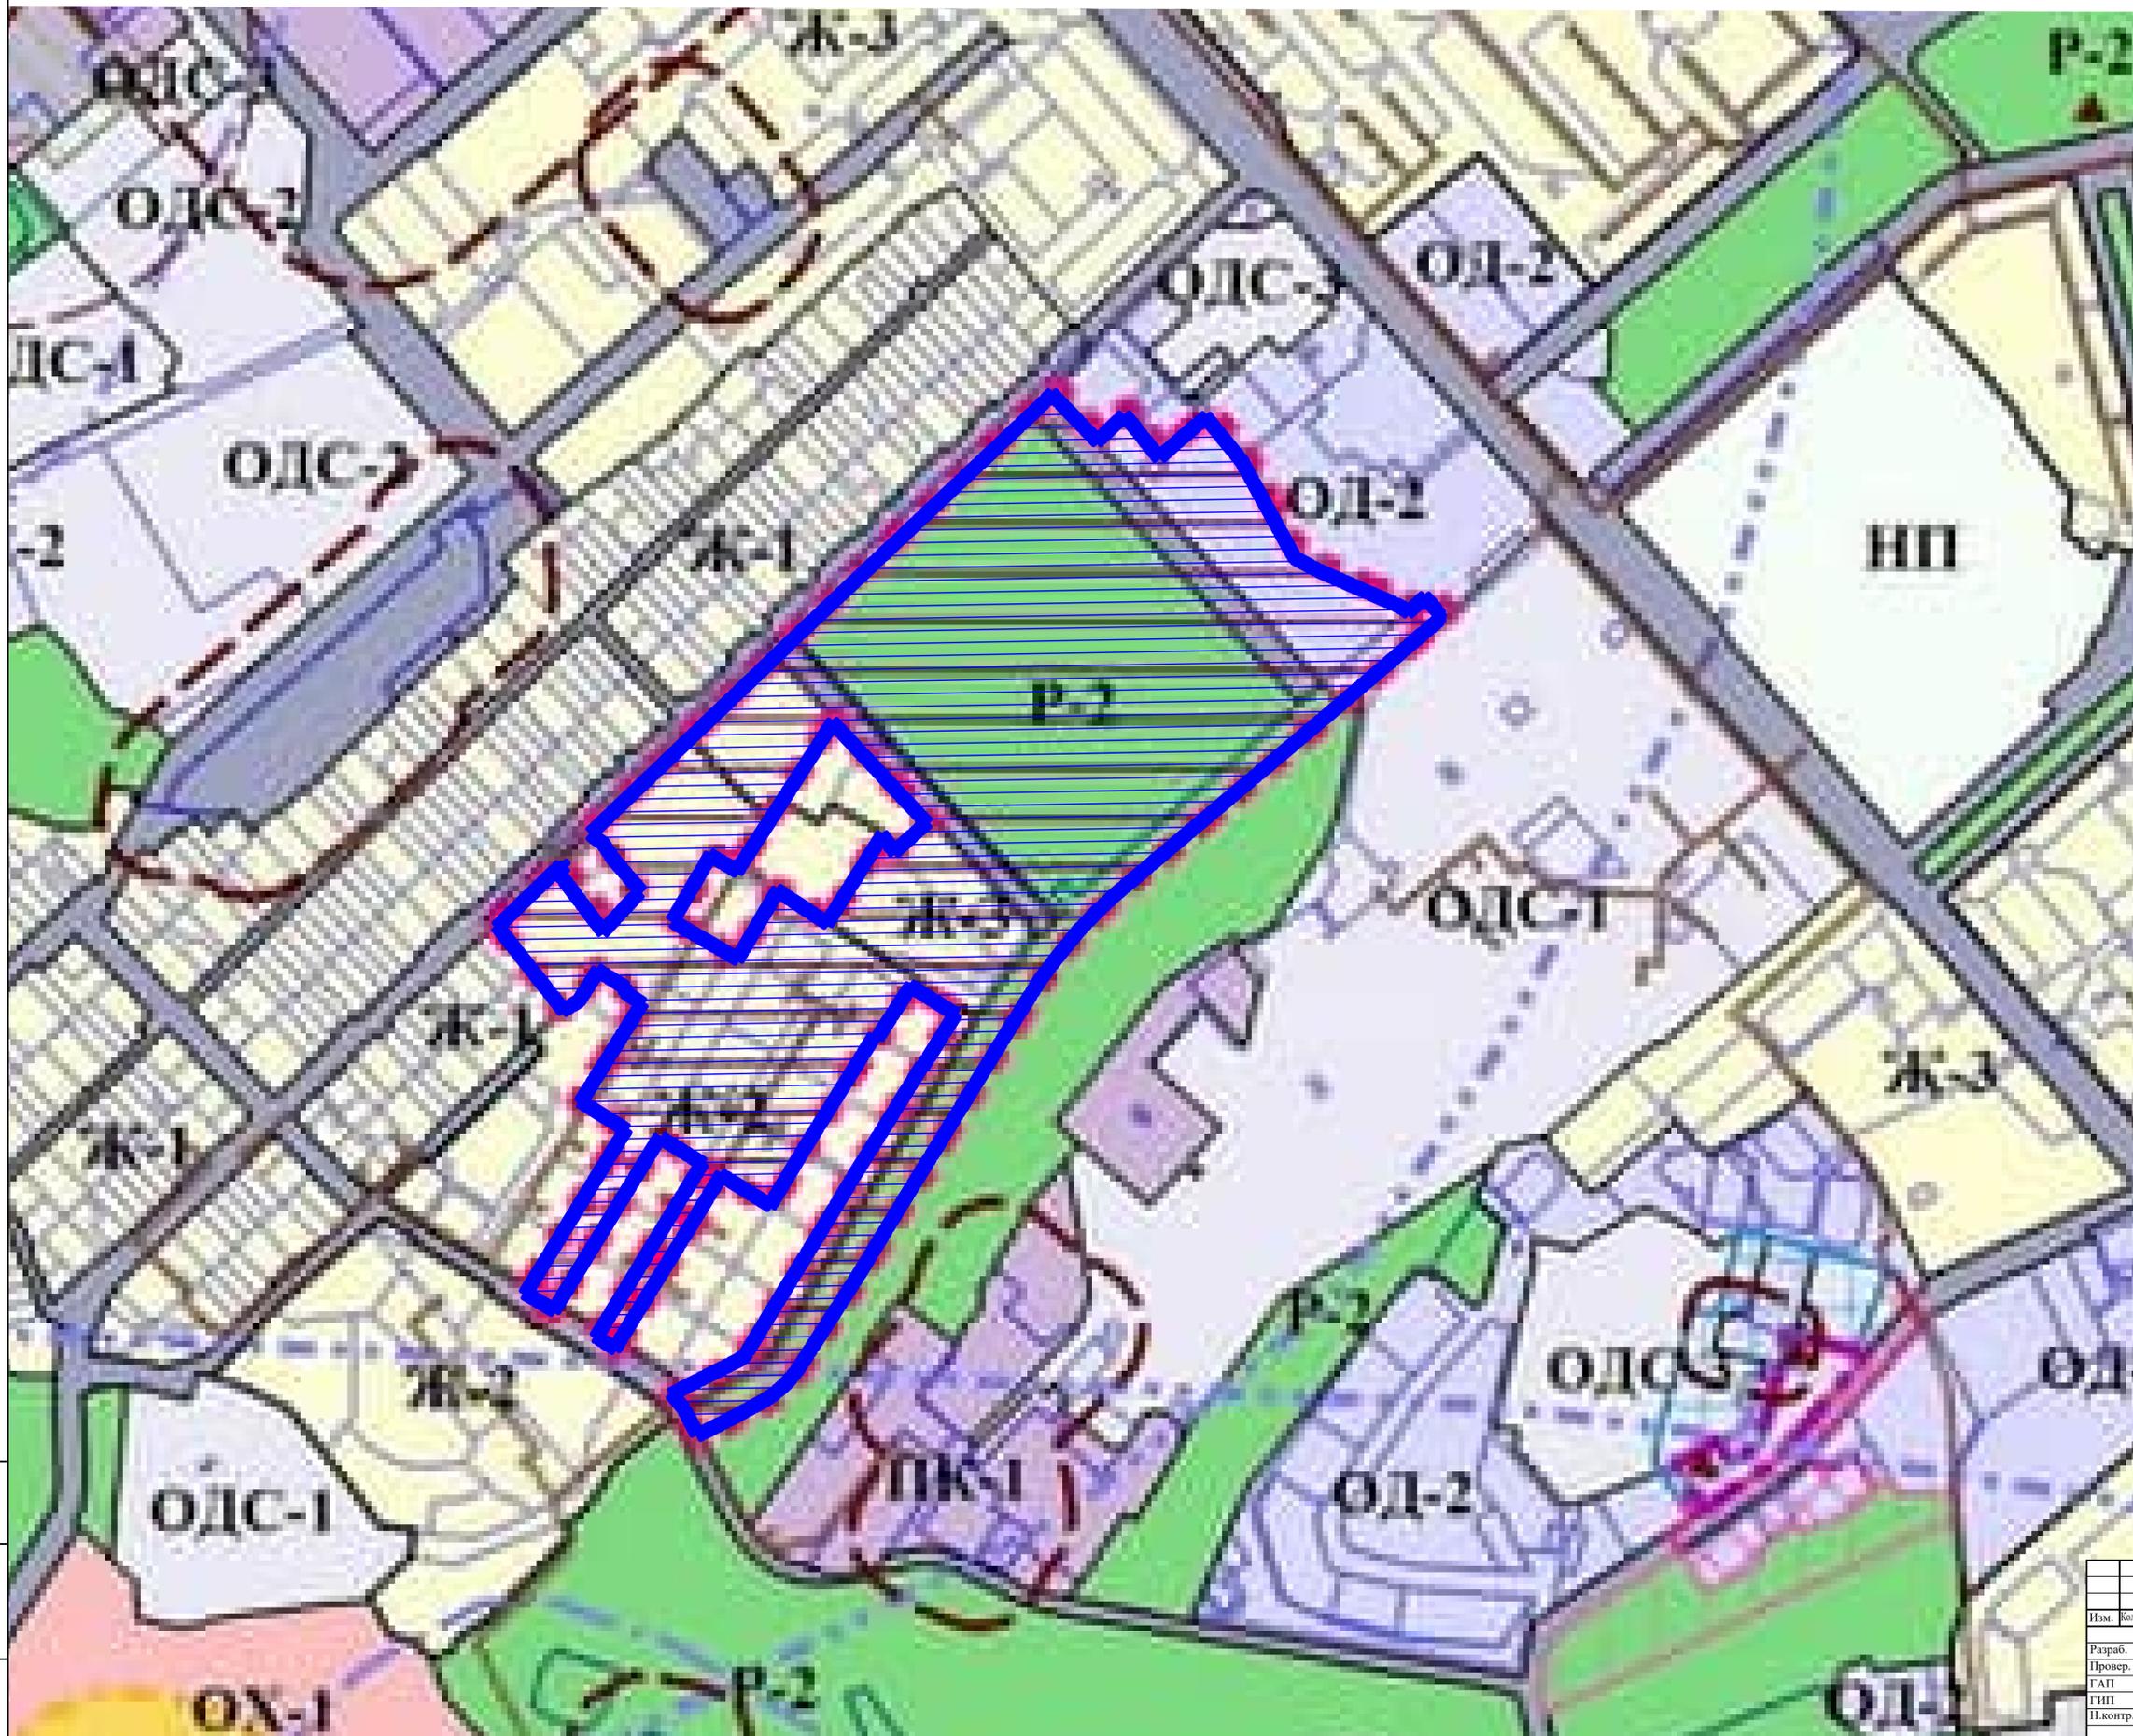

Фрагмент карты планировочной структуры территорий городского округа с отображением границ элементов планировочной структуры М 1:2500



Условные обозначения

- Граница территории, в отношении которой осуществляется подготовка ППТ
- Территориальные зоны по ПЗЗ г. Обнинска**
  - Жилые зоны (Ж-1, Ж-2, Ж-3)
  - Общественно-деловые зоны (ОД-2)
  - Общественно-деловые зоны специального обслуживания (ОДС-1, ОДС-2, ОДС-3)
  - Производственная зона (ПК-1)
  - Зона объектов инженерной и транспортной инфраструктуры (ПК-3)
  - Научно-производственная зона (НП)
  - Зоны рекреационного назначения (Р-2)
  - Зоны особо охраняемых территорий (ОХ-1)
  - Территории объектов культурного наследия регионального значения
  - Граница территории, подлежащей комплексному развитию
- Зоны с особыми условиями использования территорий по ПЗЗ г. Обнинска**
  - Санитарно-защитные зоны предприятий
  - Санитарные разрывы от инженерных коммуникаций и объектов

28-03-24-ППТ									
Изм.	Кол.уч.	Лист	Эл.д.	Подпись	Дата	Внесение изменений в "Проект планировки территории жилой застройки в границах 26 микрорайона города Обнинска, шифр 7-11-22-ППТ"			
Разраб.	Столицына	06.24		<i>Столицына</i>	06.24	Материалы по обоснованию проекта планировки территории	Стая	Лист	Листов
Провер.	Шитикова	06.24		<i>Шитикова</i>	06.24		ППТ	2.1	
ГАП	Шамин	06.24		<i>Шамин</i>	06.24	Фрагмент карты планировочной структуры территорий городского округа с отображением границ элементов планировочной структуры М 1:2500	ООО "Технология"		
ГИП	Котов	06.24		<i>Котов</i>	06.24				
Н.контр.	Котов	06.24		<i>Котов</i>	06.24				

Изм. Кол.уч. Лист Эл.д. Подпись Дата