


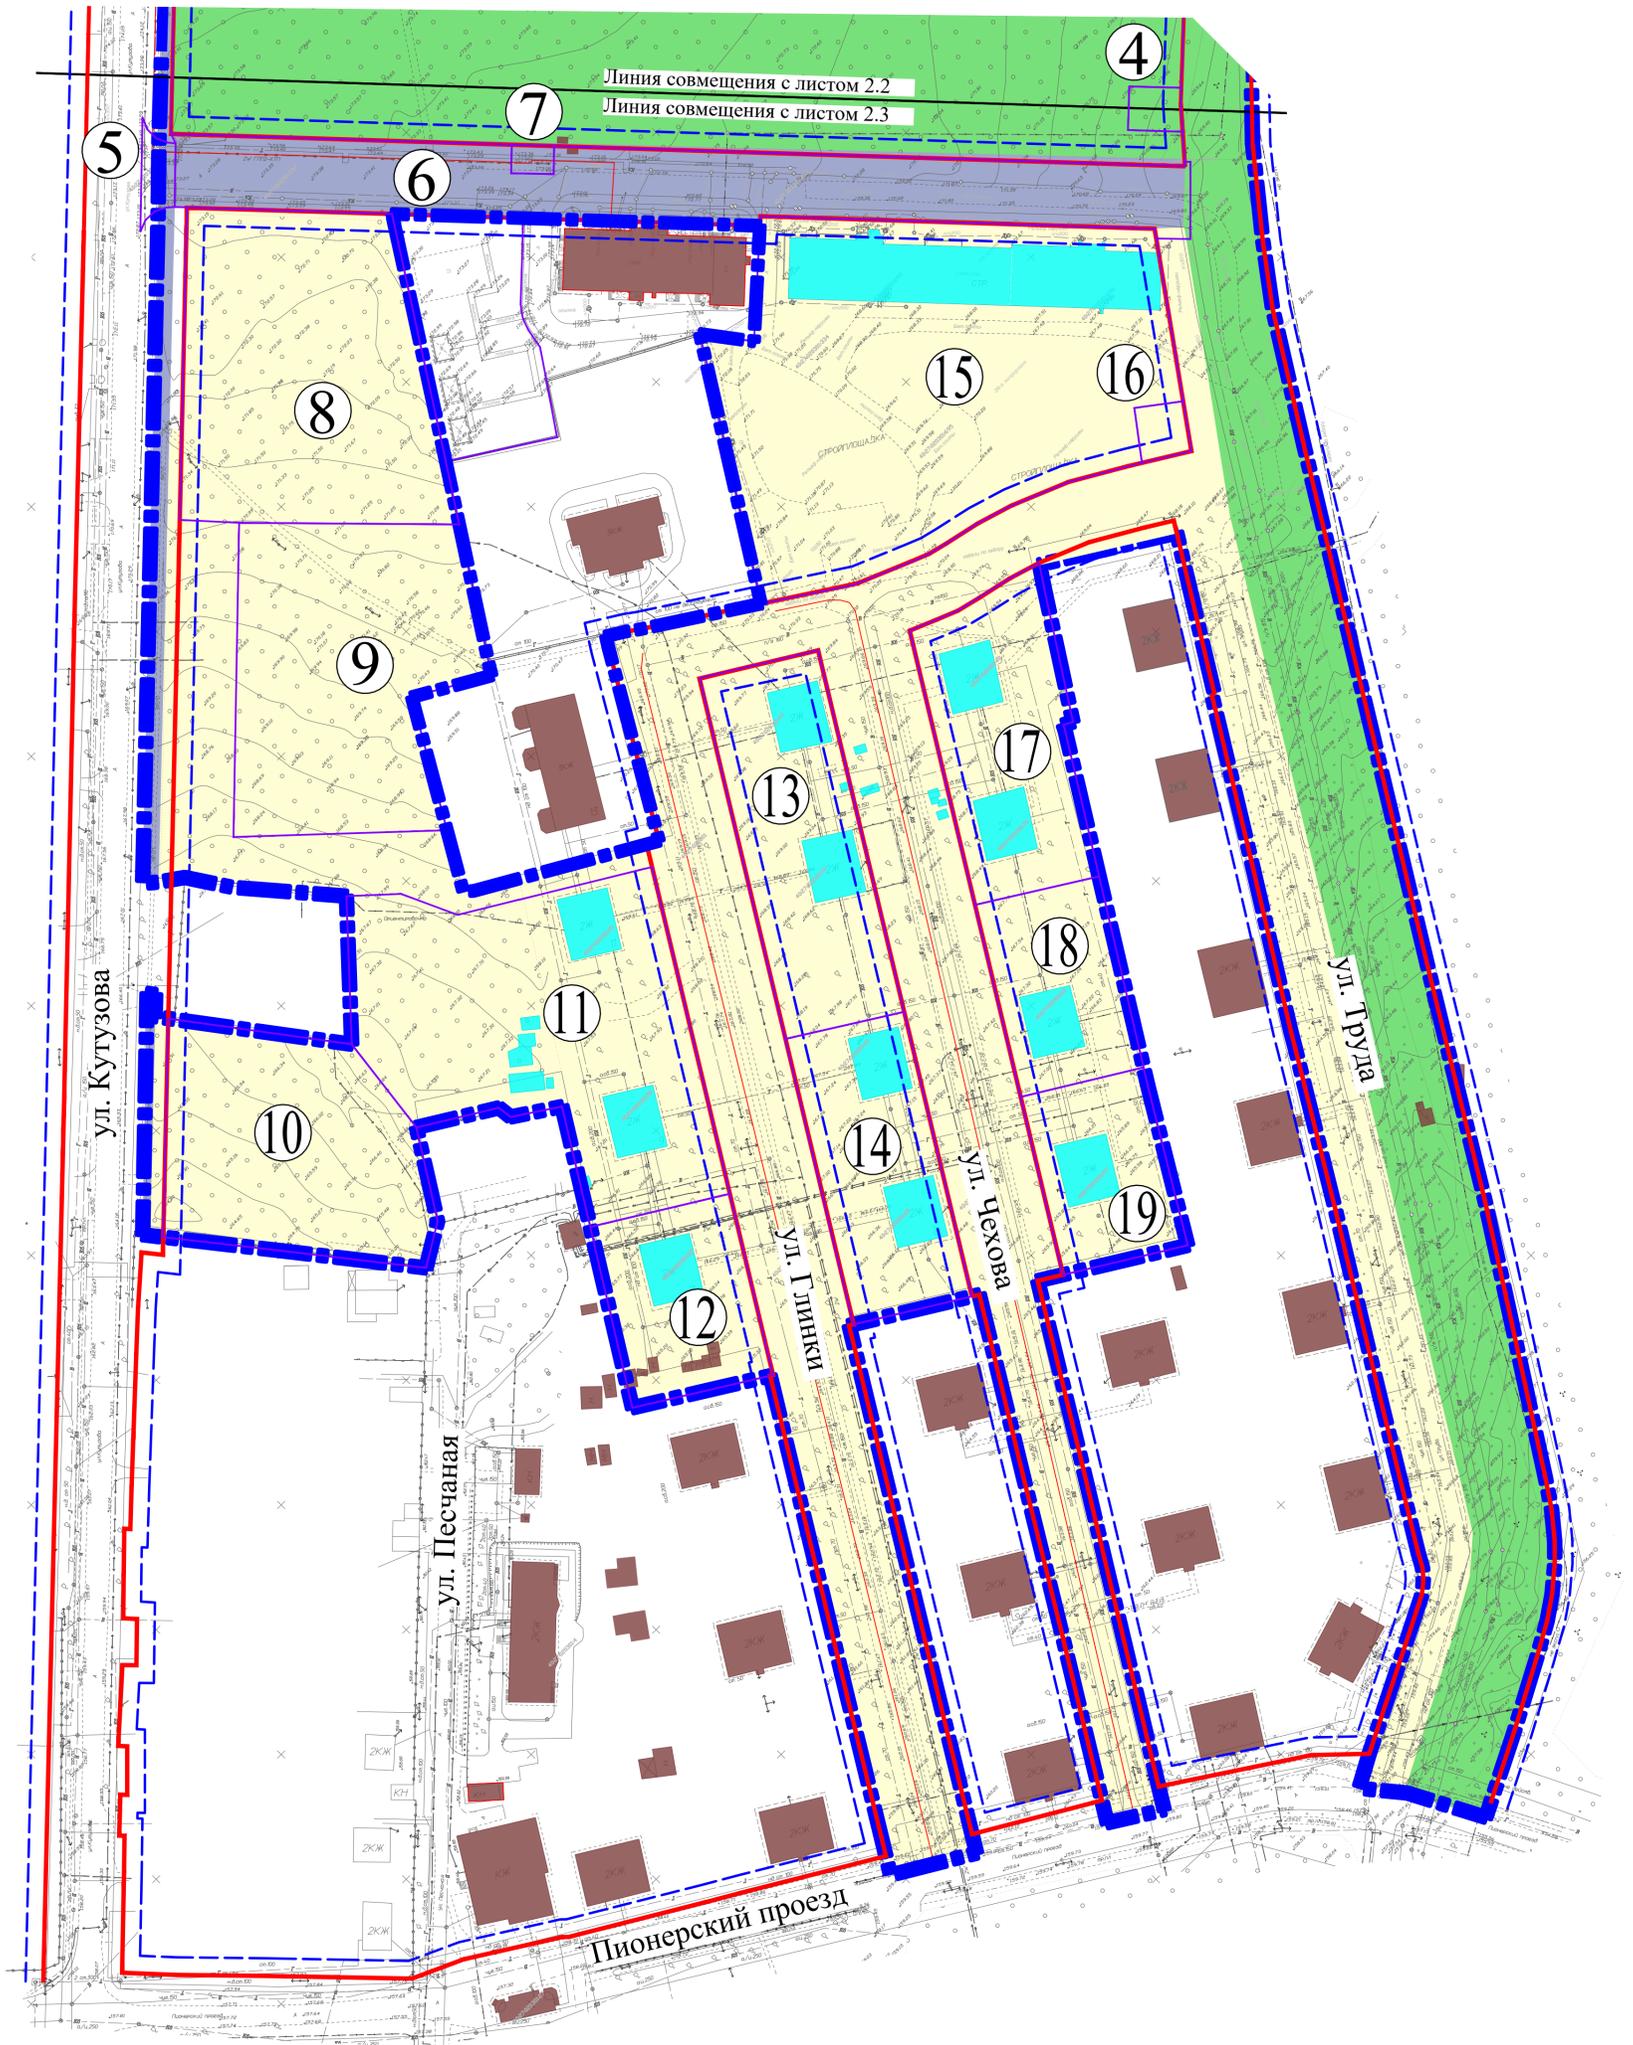

Схема, отображающая местоположение существующих объектов капитального строительства М 1:1000



Условные обозначения

- Границы земельных участков, поставленные на кадастровый учет
- Красные линии, утвержденные в ППТ от 2013г.
- Линии отступа от красных линий в целях определения мест допустимого размещения зданий, строений, сооружений
- Граница проектируемой территории
- Существующие объекты капитального строительства
- Объекты, подлежащие сносу

Функциональные зоны

- Жилые зоны
- Общественно-деловые зоны
- Зоны рекреационного назначения
- Зона объектов инженерной и транспортной инфраструктуры
- Номера земельных участков, поставленные на кадастровый учет

Характеристику существующей застройки см. Л.2.2

28-03-24-ППТ						
Изм.	Кол.уч.	Лист	Масш.	Подпись	Дата	
Разраб.	Столицына			<i>Столицына</i>	06.24	
Провер.	Шитникова			<i>Шитникова</i>	06.24	
ГАП	Шамин			<i>Шамин</i>	06.24	
ГИП	Котов			<i>Котов</i>	06.24	
Н.контр.	Котов			<i>Котов</i>	06.24	
Внесение изменений в "Проект планировки территории жилой застройки в границах 26 микрорайона города Обнинска, шифр 7-11-22-ППТ"						
Материалы по обоснованию проекта планировки территории				Стadia	Лист	Листов
				ППТ	2.3	
Схема, отображающая местоположение существующих объектов капитального строительства М 1:1000						
ООО "Технология"						

Изм. №, дата, Подп. и дата, Взам. инв. №