




Схема границ зон с особыми условиями использования территории М 1:1000

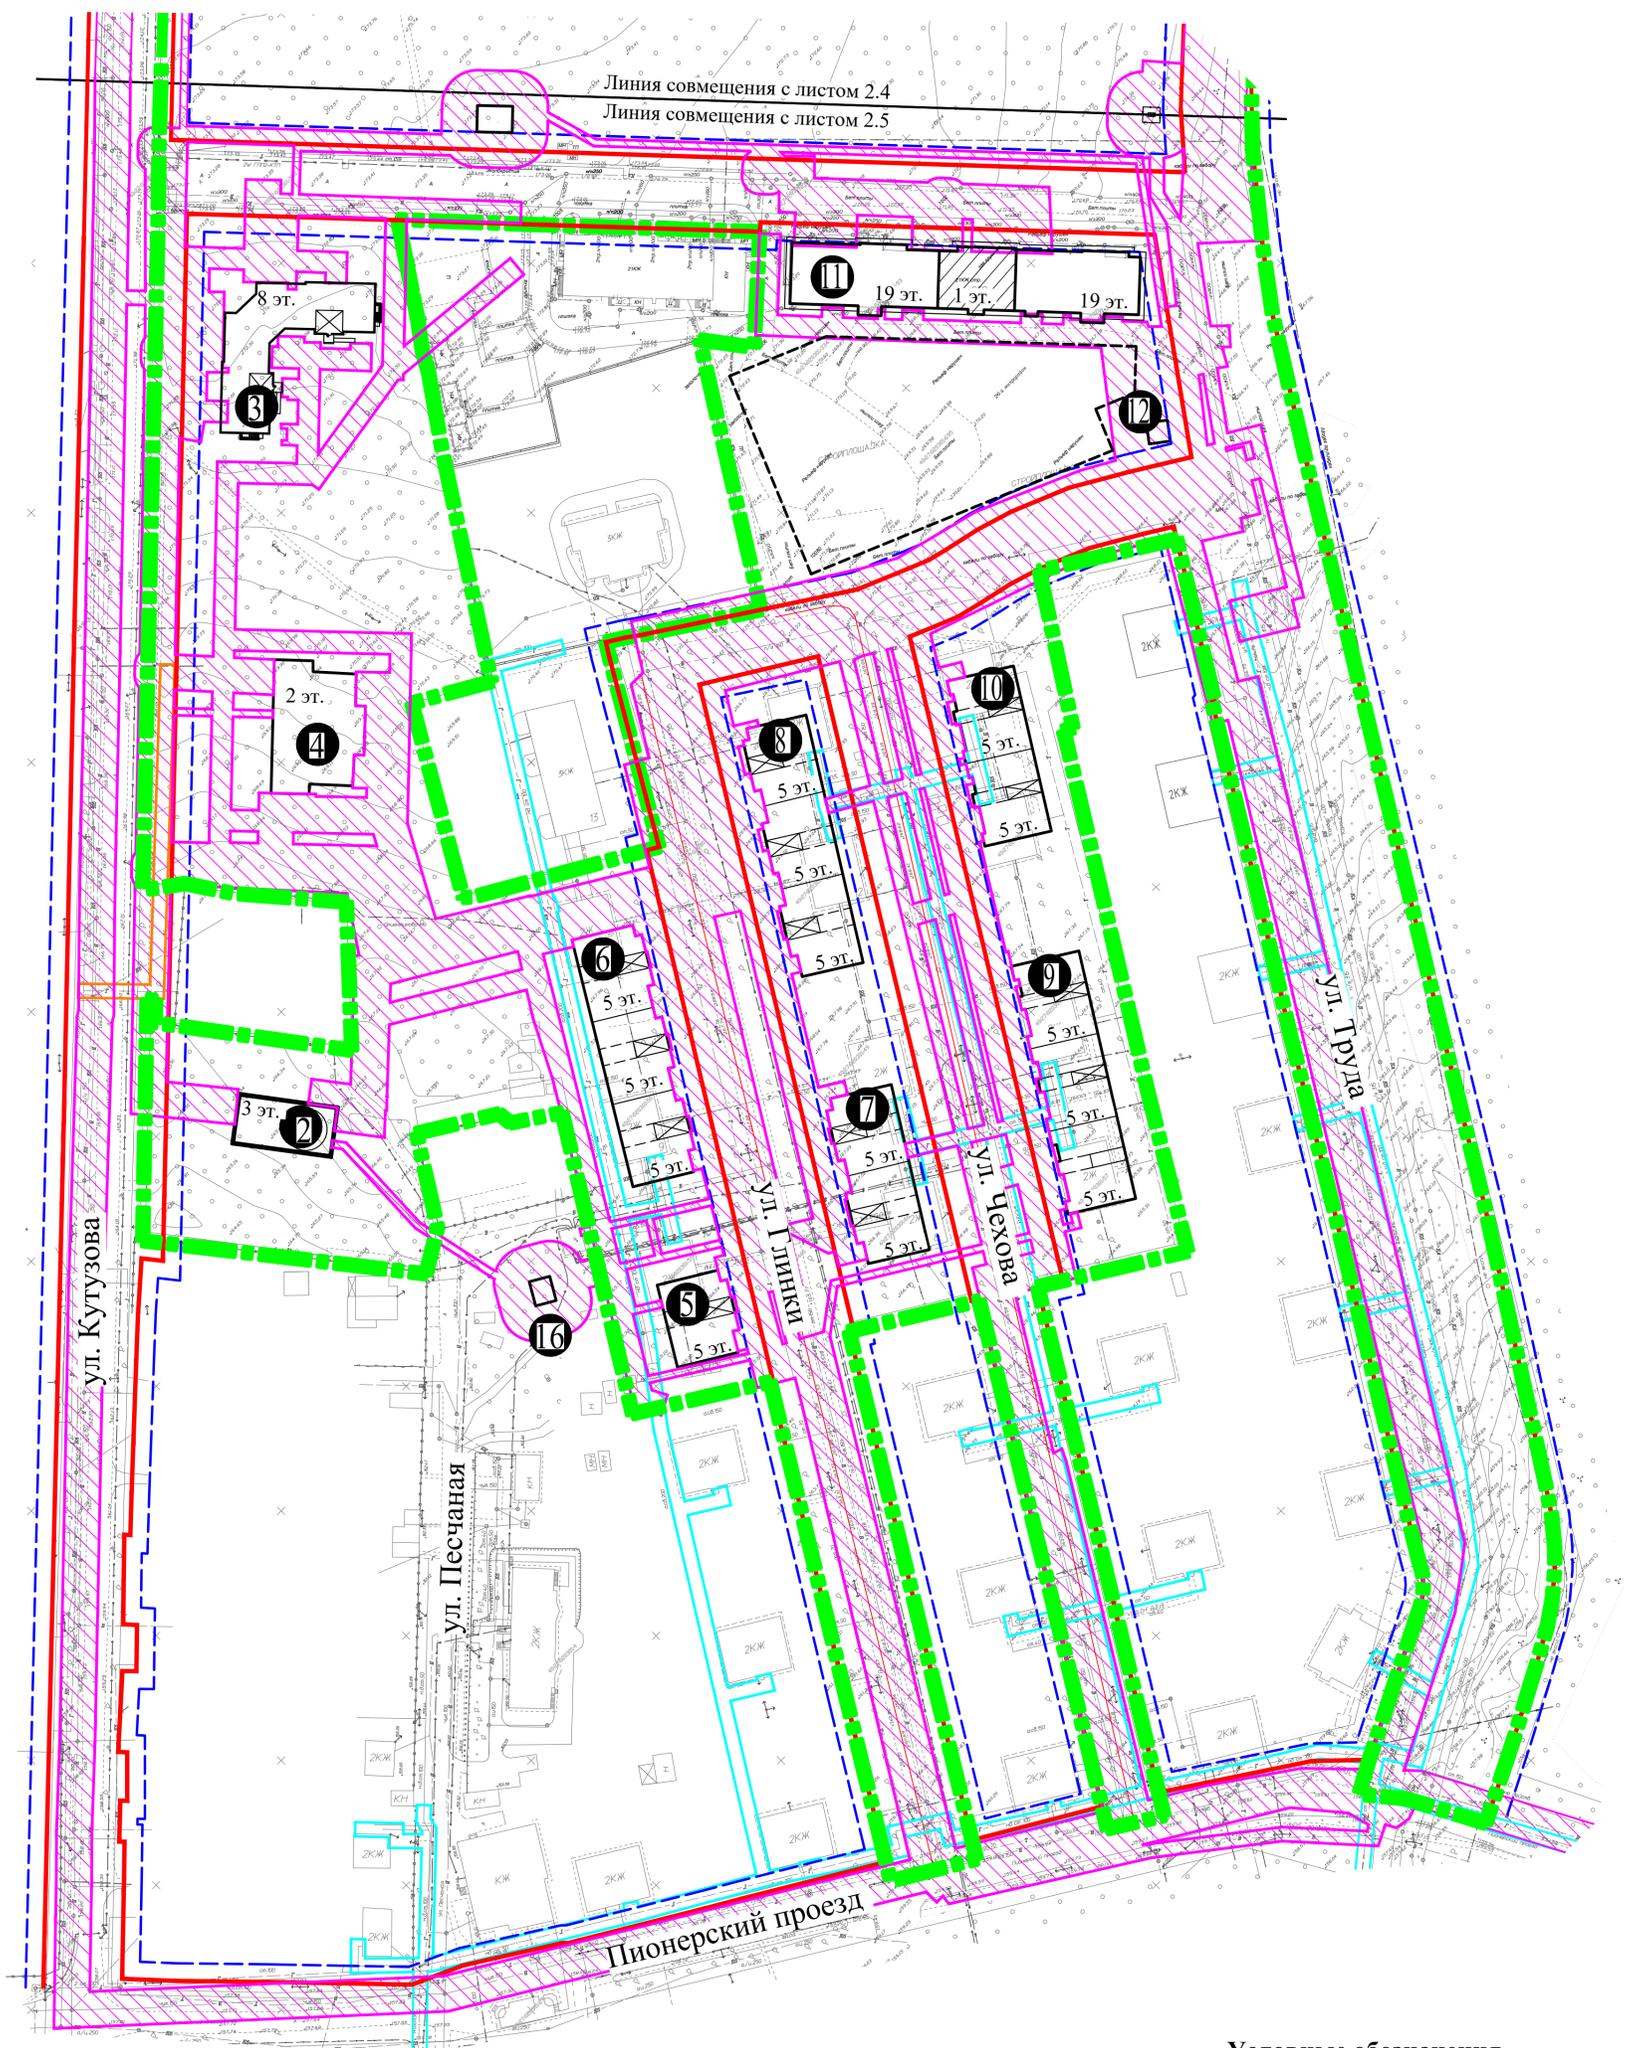

Экспликация зданий и сооружений

- Ⓐ Многоквартирный многоэтажный жилой дом с подземным паркингом на 60 мест
- Ⓑ Многоквартирный многоэтажный жилой дом с подземным паркингом на 60 мест
- Ⓒ Многоквартирный многоэтажный жилой дом с подземным паркингом на 30 мест
- ② Коттедж
- ③ Многоквартирный многоэтажный жилой дом
- ④ Детское дошкольное учреждение на 100 мест
- ⑤ Многоквартирный жилой дом средней этажности с открытой стоянкой на первом этаже на 7 мест
- ⑥ Многоквартирный жилой дом средней этажности с открытой стоянкой на первом этаже на 40 мест
- ⑦ Многоквартирный жилой дом средней этажности с открытой стоянкой на первом этаже на 26 мест
- ⑧ Многоквартирный жилой дом средней этажности с открытой стоянкой на первом этаже на 40 мест
- ⑨ Многоквартирный жилой дом средней этажности с открытой стоянкой на первом этаже на 40 мест
- ⑩ Многоквартирный жилой дом средней этажности с открытой стоянкой на первом этаже на 26 мест
- ⑪ Многоквартирный жилой дом №1 со встроенно-пристроенными коммерческими помещениями на первом этаже и с подземным паркингом на 125м.м., расположенный по адресу: территория жилой застройки в границах 26 микрорайона города Обнинска на земельном участке с кадастровым номером 40:27:020301:1305
- ⑫ ТП
- ⑬ ТП
- ⑭ РТП
- ⑮ ГРПШ
- ⑯ ТП

Условные обозначения

- Красные линии
- Линии отступа от красных линий в целях определения мест допустимого размещения зданий, строений, сооружений
- Граница проектируемой территории
- Охранная зона от инженерных сетей и сооружений
- Граница зоны публичного сервитута газопровода низкого давления с реестровым номером 40:27-6.208
- Граница зоны публичного сервитута газопровода низкого давления с реестровым номером 40:27-6.166

По Генеральному плану г. Обнинска проектируемая территория полностью расположена в зоне третьего пояса санитарной охраны источника водоснабжения

					28-03-24-ППТ				
					Внесение изменений в "Проект планировки территории жилой застройки в границах 26 микрорайона города Обнинска, шифр 7-11-22-ППТ"				
Изм.	Кол.уч.	Лист	Масш.	Подпись	Дата	Материалы по обоснованию проекта планировки территории	Стadia	Лист	Листов
Разраб.		Столицына		<i>Столицына</i>	06.24		ППТ	2.5	
Провер.		Шитикова		<i>Шитикова</i>	06.24				
ГАП		Шами		<i>Шами</i>	06.24				
ГИП		Котов		<i>Котов</i>	06.24				
Н.контр.		Котов		<i>Котов</i>	06.24	Схема границ зон с особыми условиями использования территории М 1:1000	ООО "Технология"		

Изм. №, дата, Подп. и дата, Взам. инв. №