


Внесение изменений в "Проект планировки территории жилой застройки в границах 26 микрорайона города Обнинска, шифр 7-11-22-ППТ"

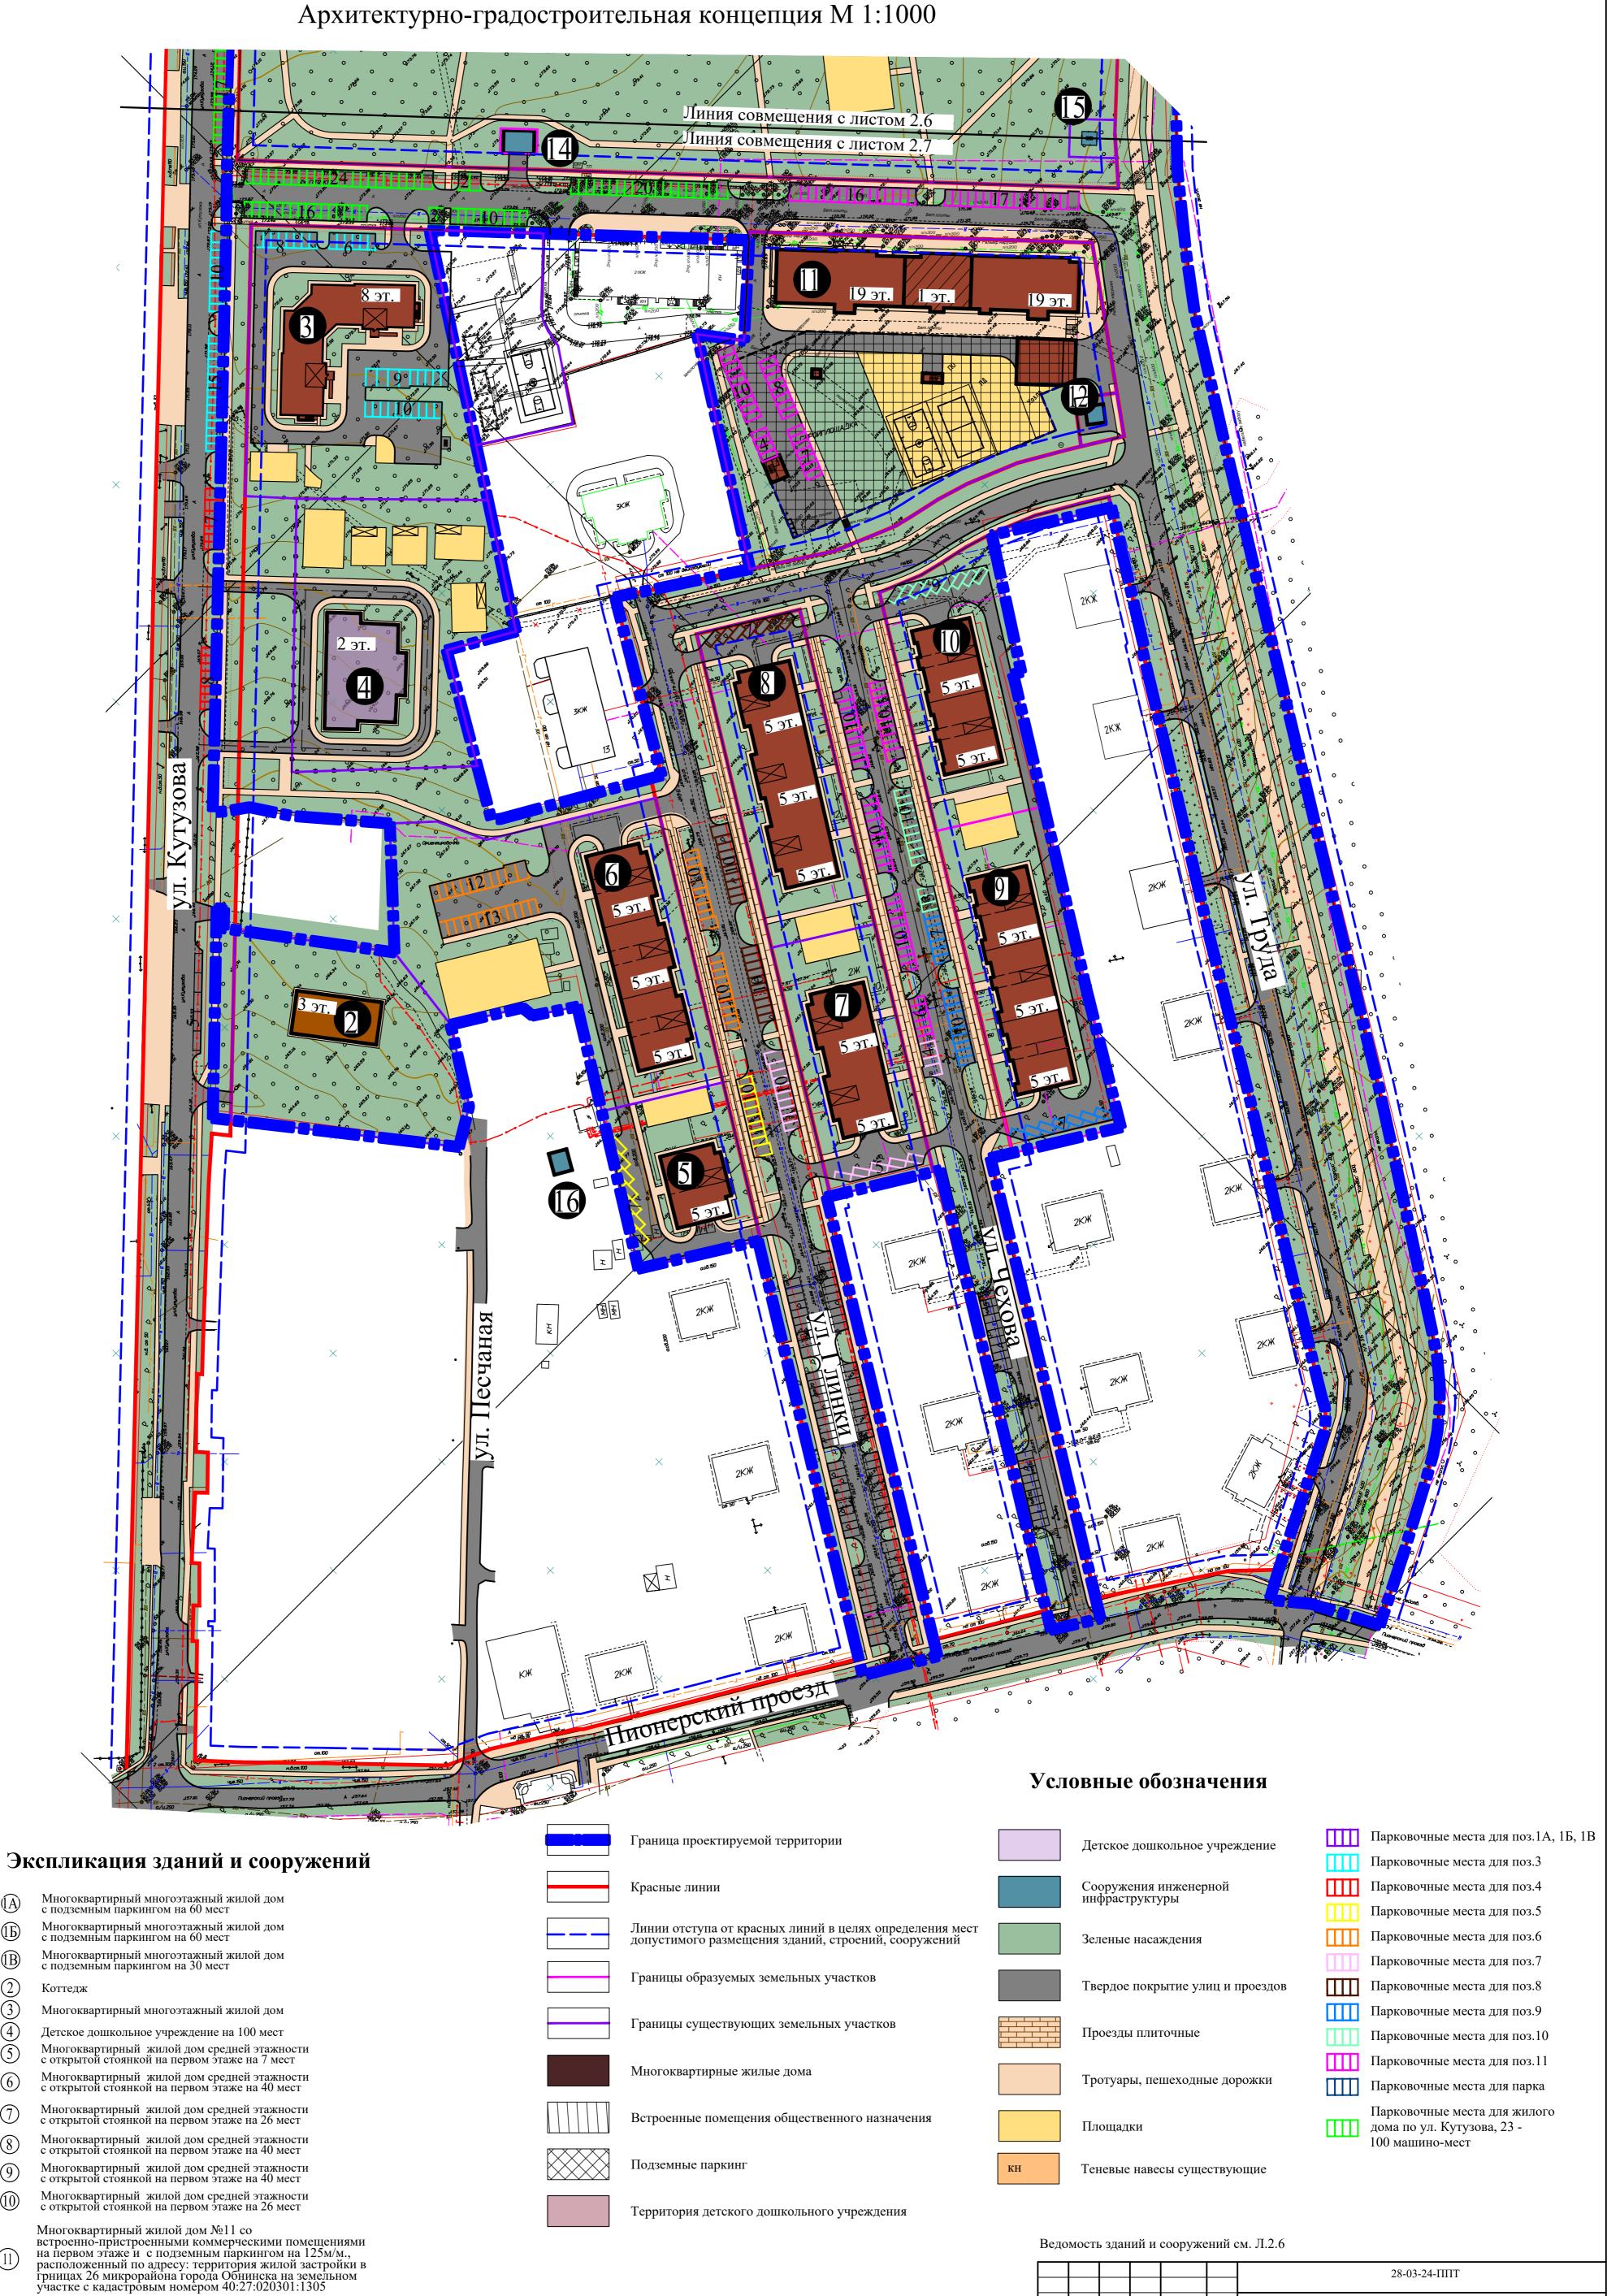



ТΠ ТΠ

4

 $PT\Pi$ ГРПШ

ТΠ

						Внесение изменений в "Проект планировк	и террито	рии жилоі	і застройки
ЗМ.	Кол. уч.	Лист	№док.	Подпись	Дата	Внесение изменений в "Проект планировк в границах 26 микрорайона города Обн	нинска, шифр 7-11-22-ППТ"		
азраб.		Столицына		Menil	06.24	Материалы по обоснованию проекта планировки территории	Стадия	Лист	Листов
ровер.		Шитикова		May:	06.24		ППТ	2.7	
АΠ		Ша	МИН	263,005	06.24	тыштровки территории	11111	2.7	
ИΠ		Котов		Defel	06.24	A nyumakayana pan nootaahtan nog			
.контр.		Котов		Charl	06.24	Архитектурно-градостроительная концепция M 1:1000	ООО "Технология"		