




Поперечный профиль 1-1

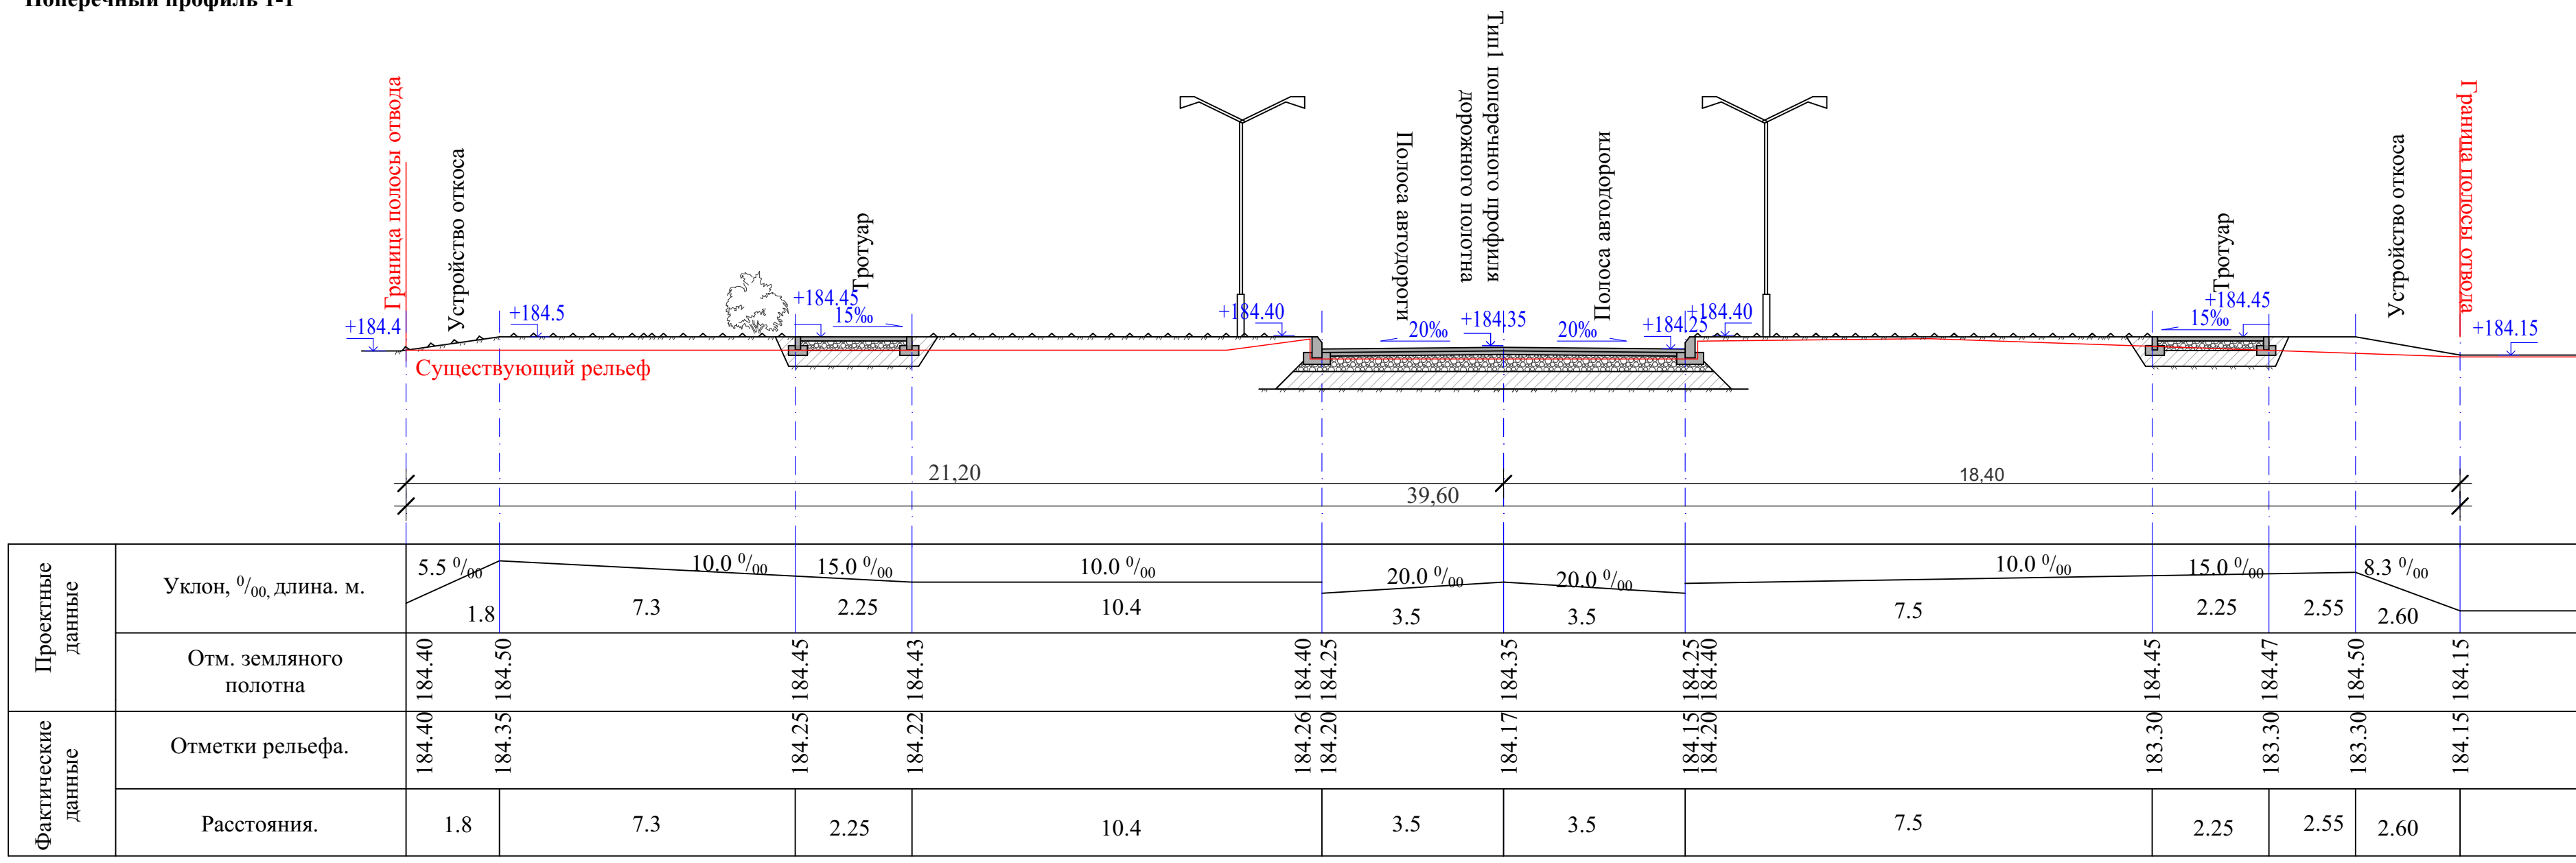


Поперечный профиль 2-2

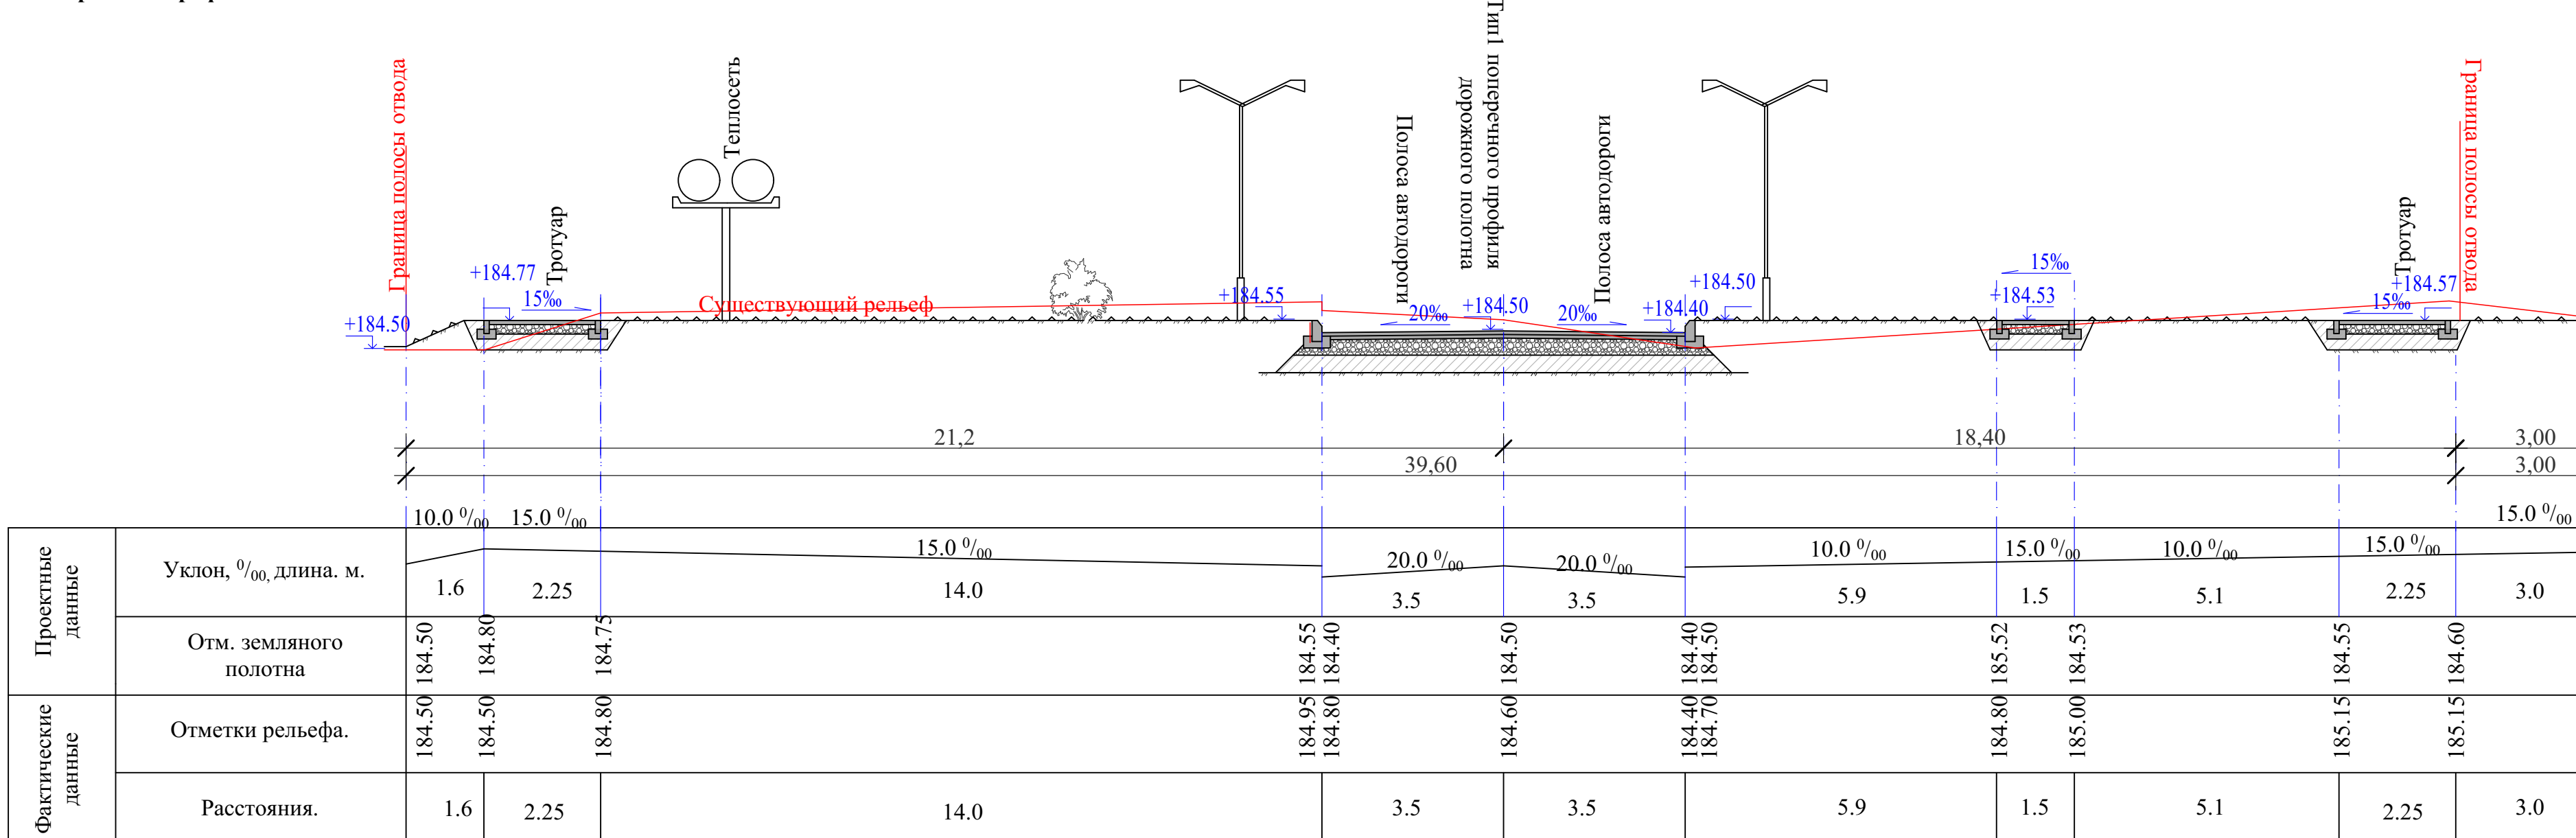


Поперечный профиль 3-3

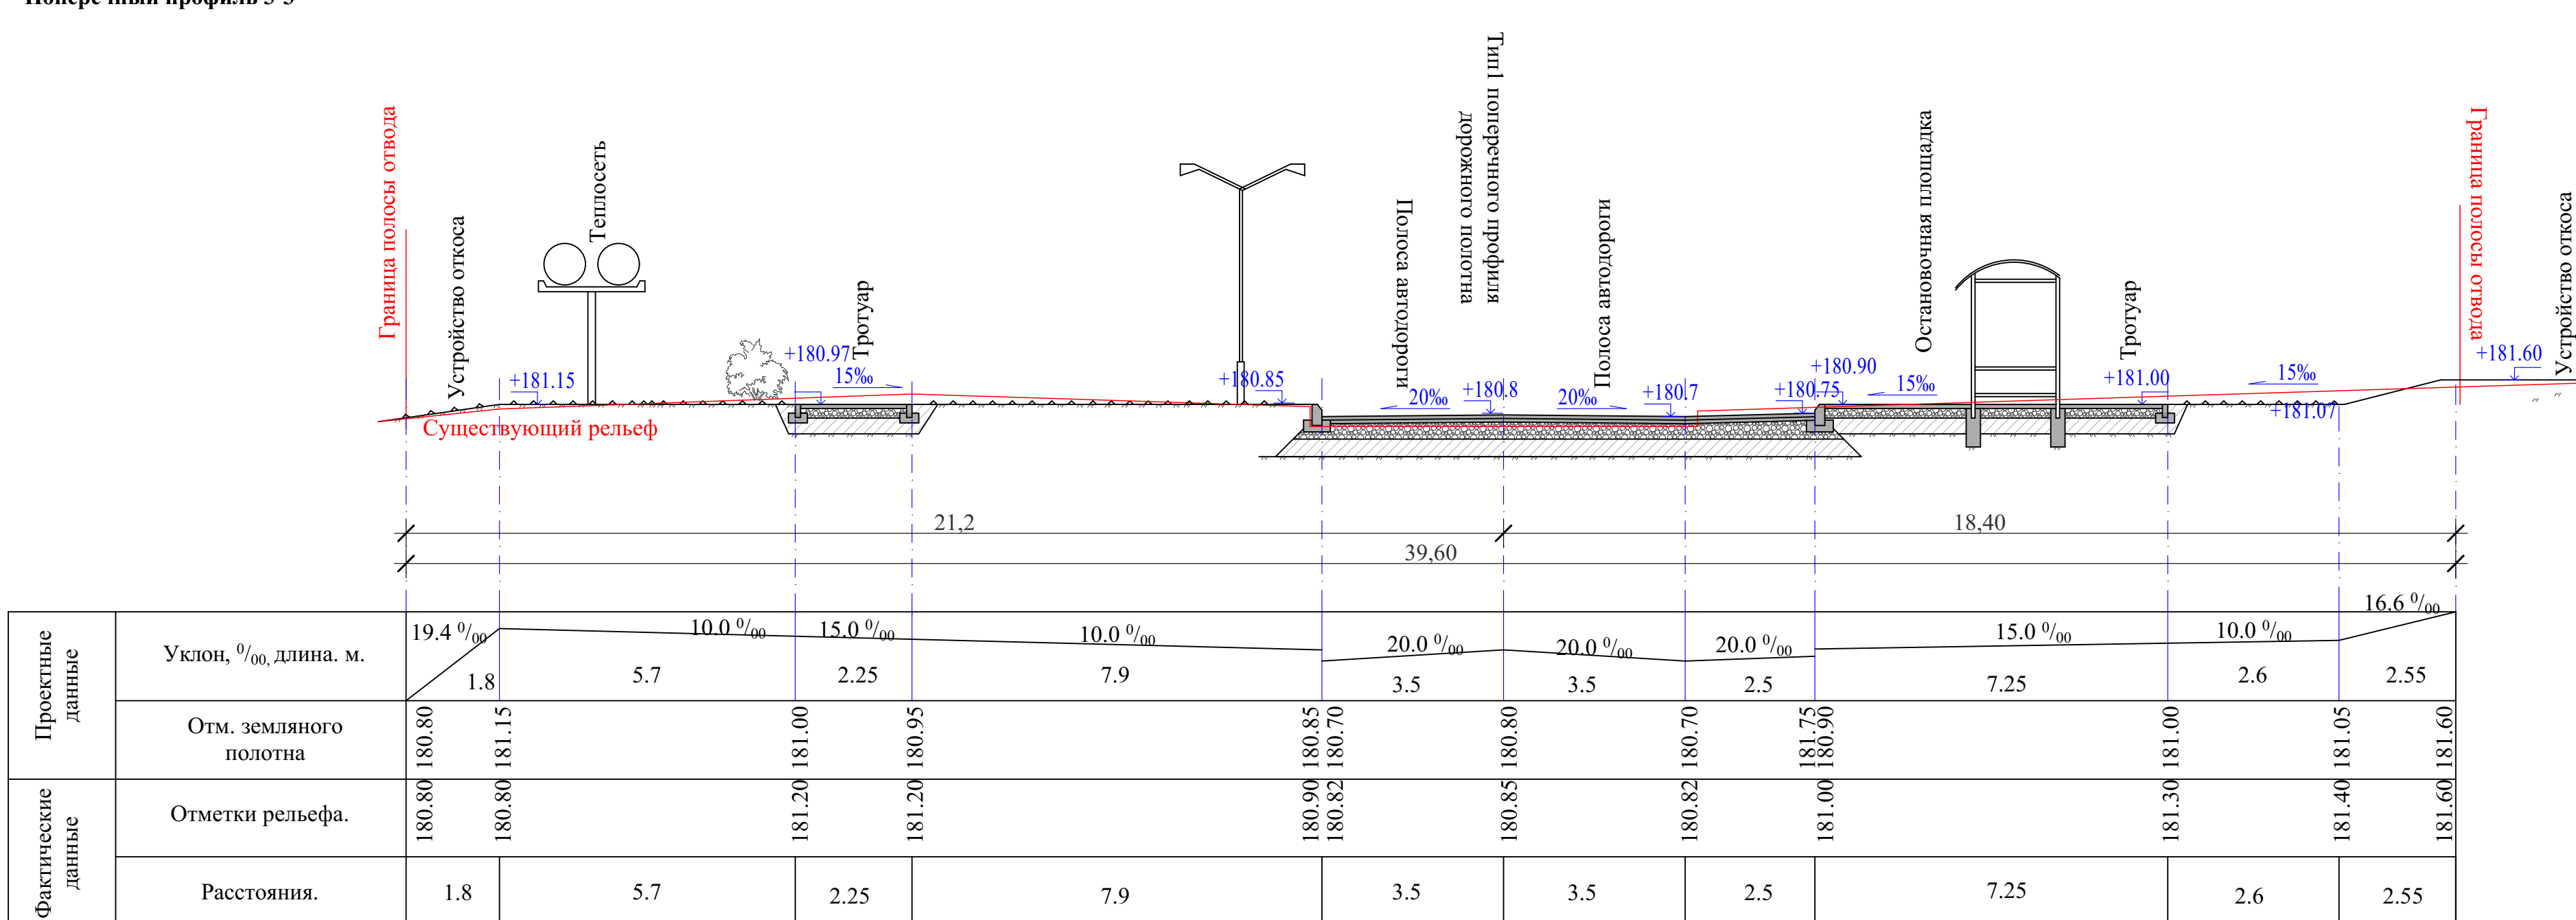


Поперечный профиль 4-4

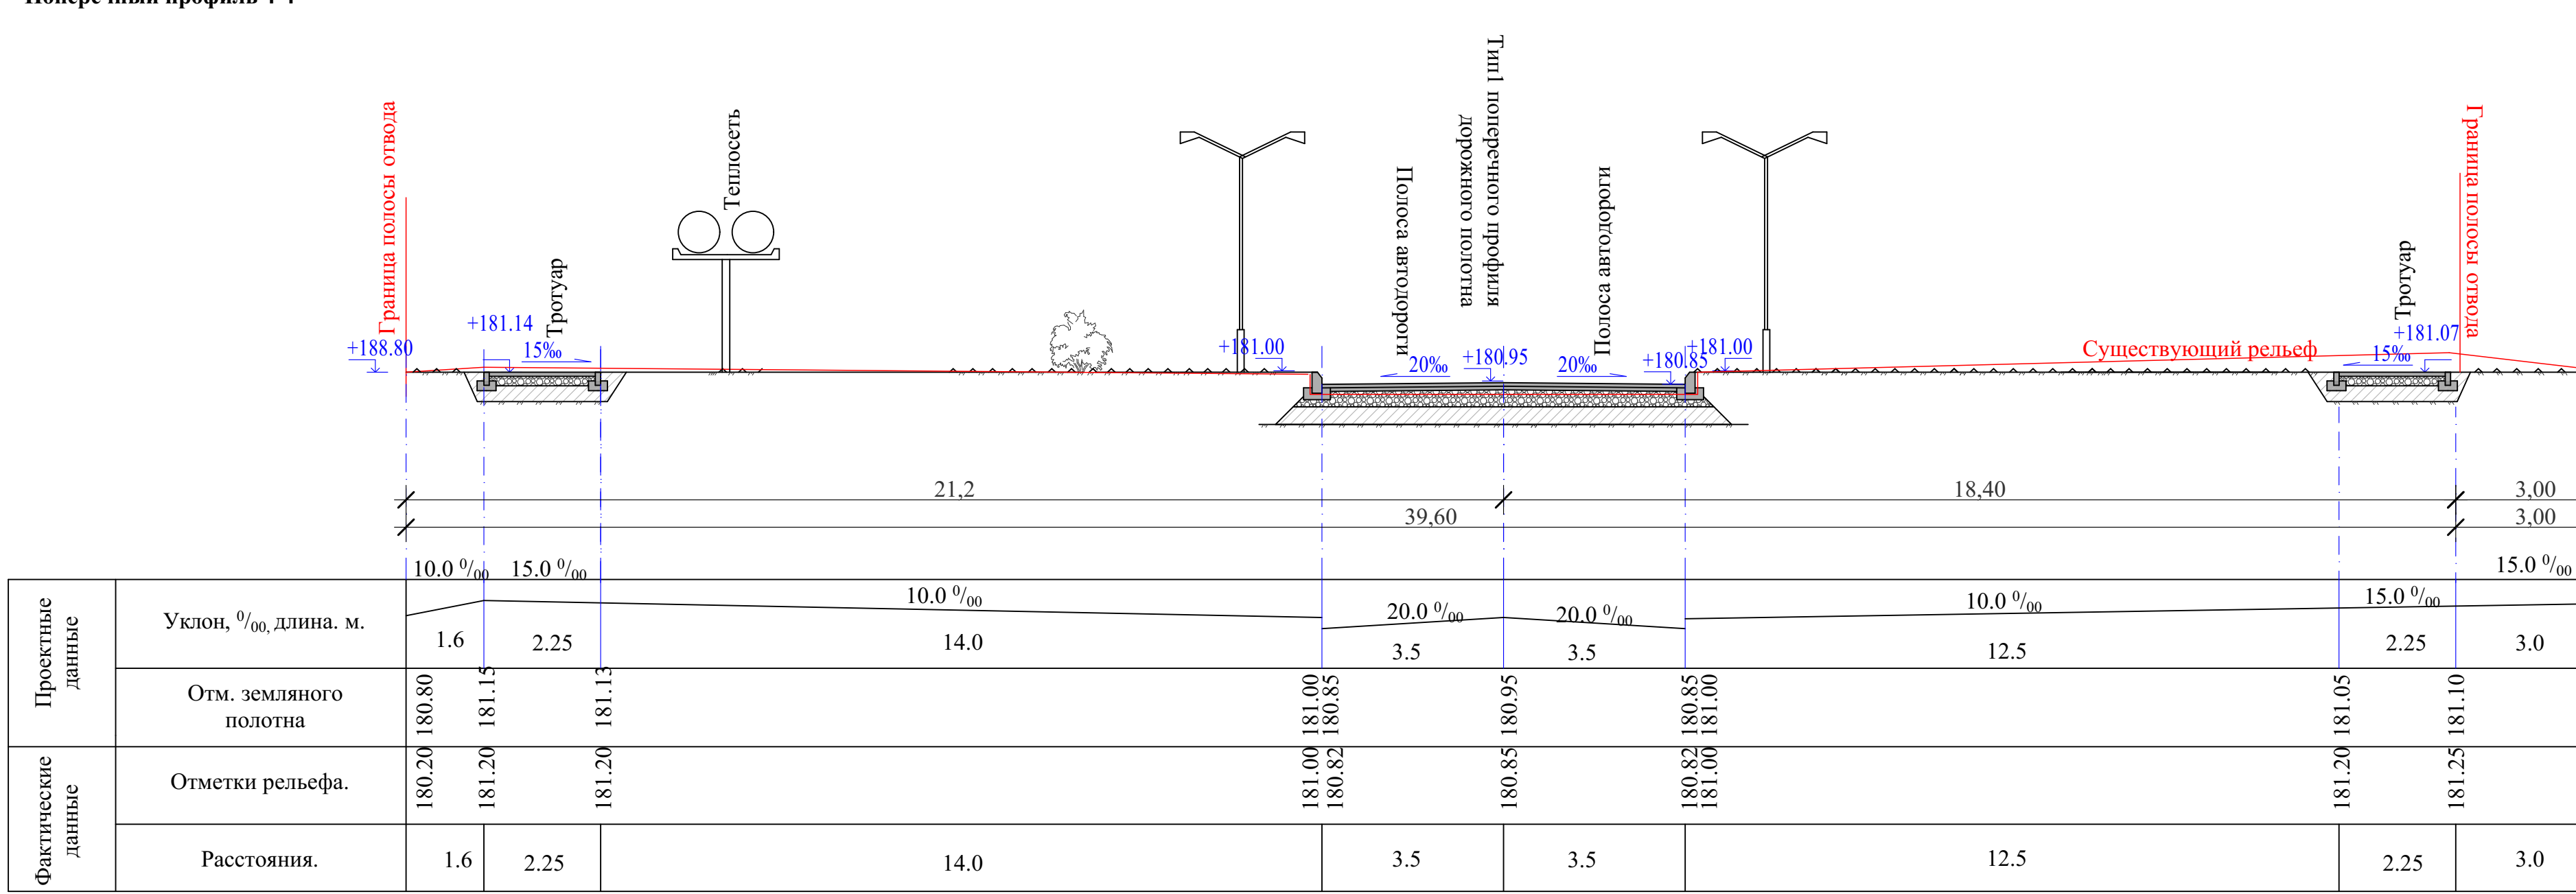


Поперечный профиль 5-5

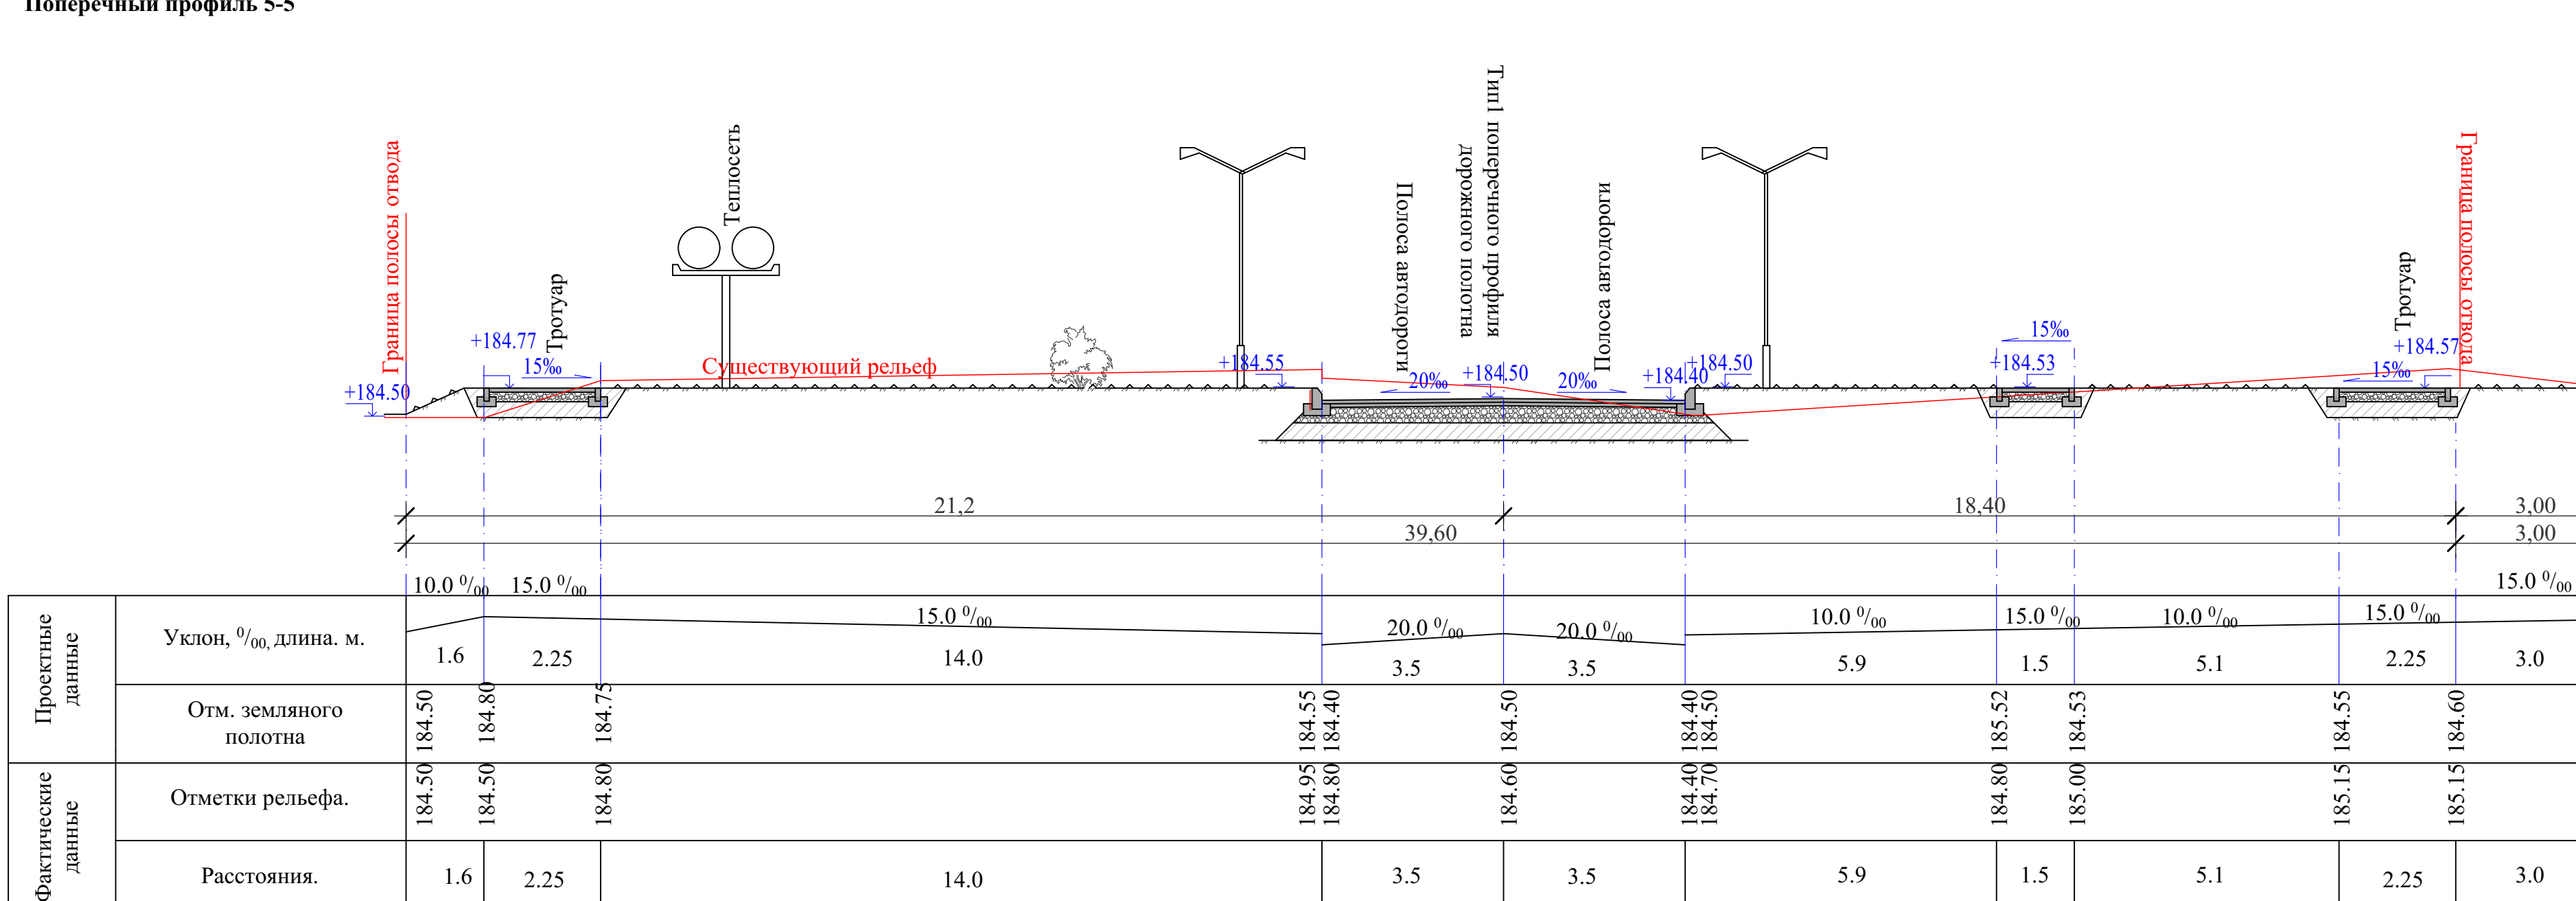


Поперечный профиль 6-6

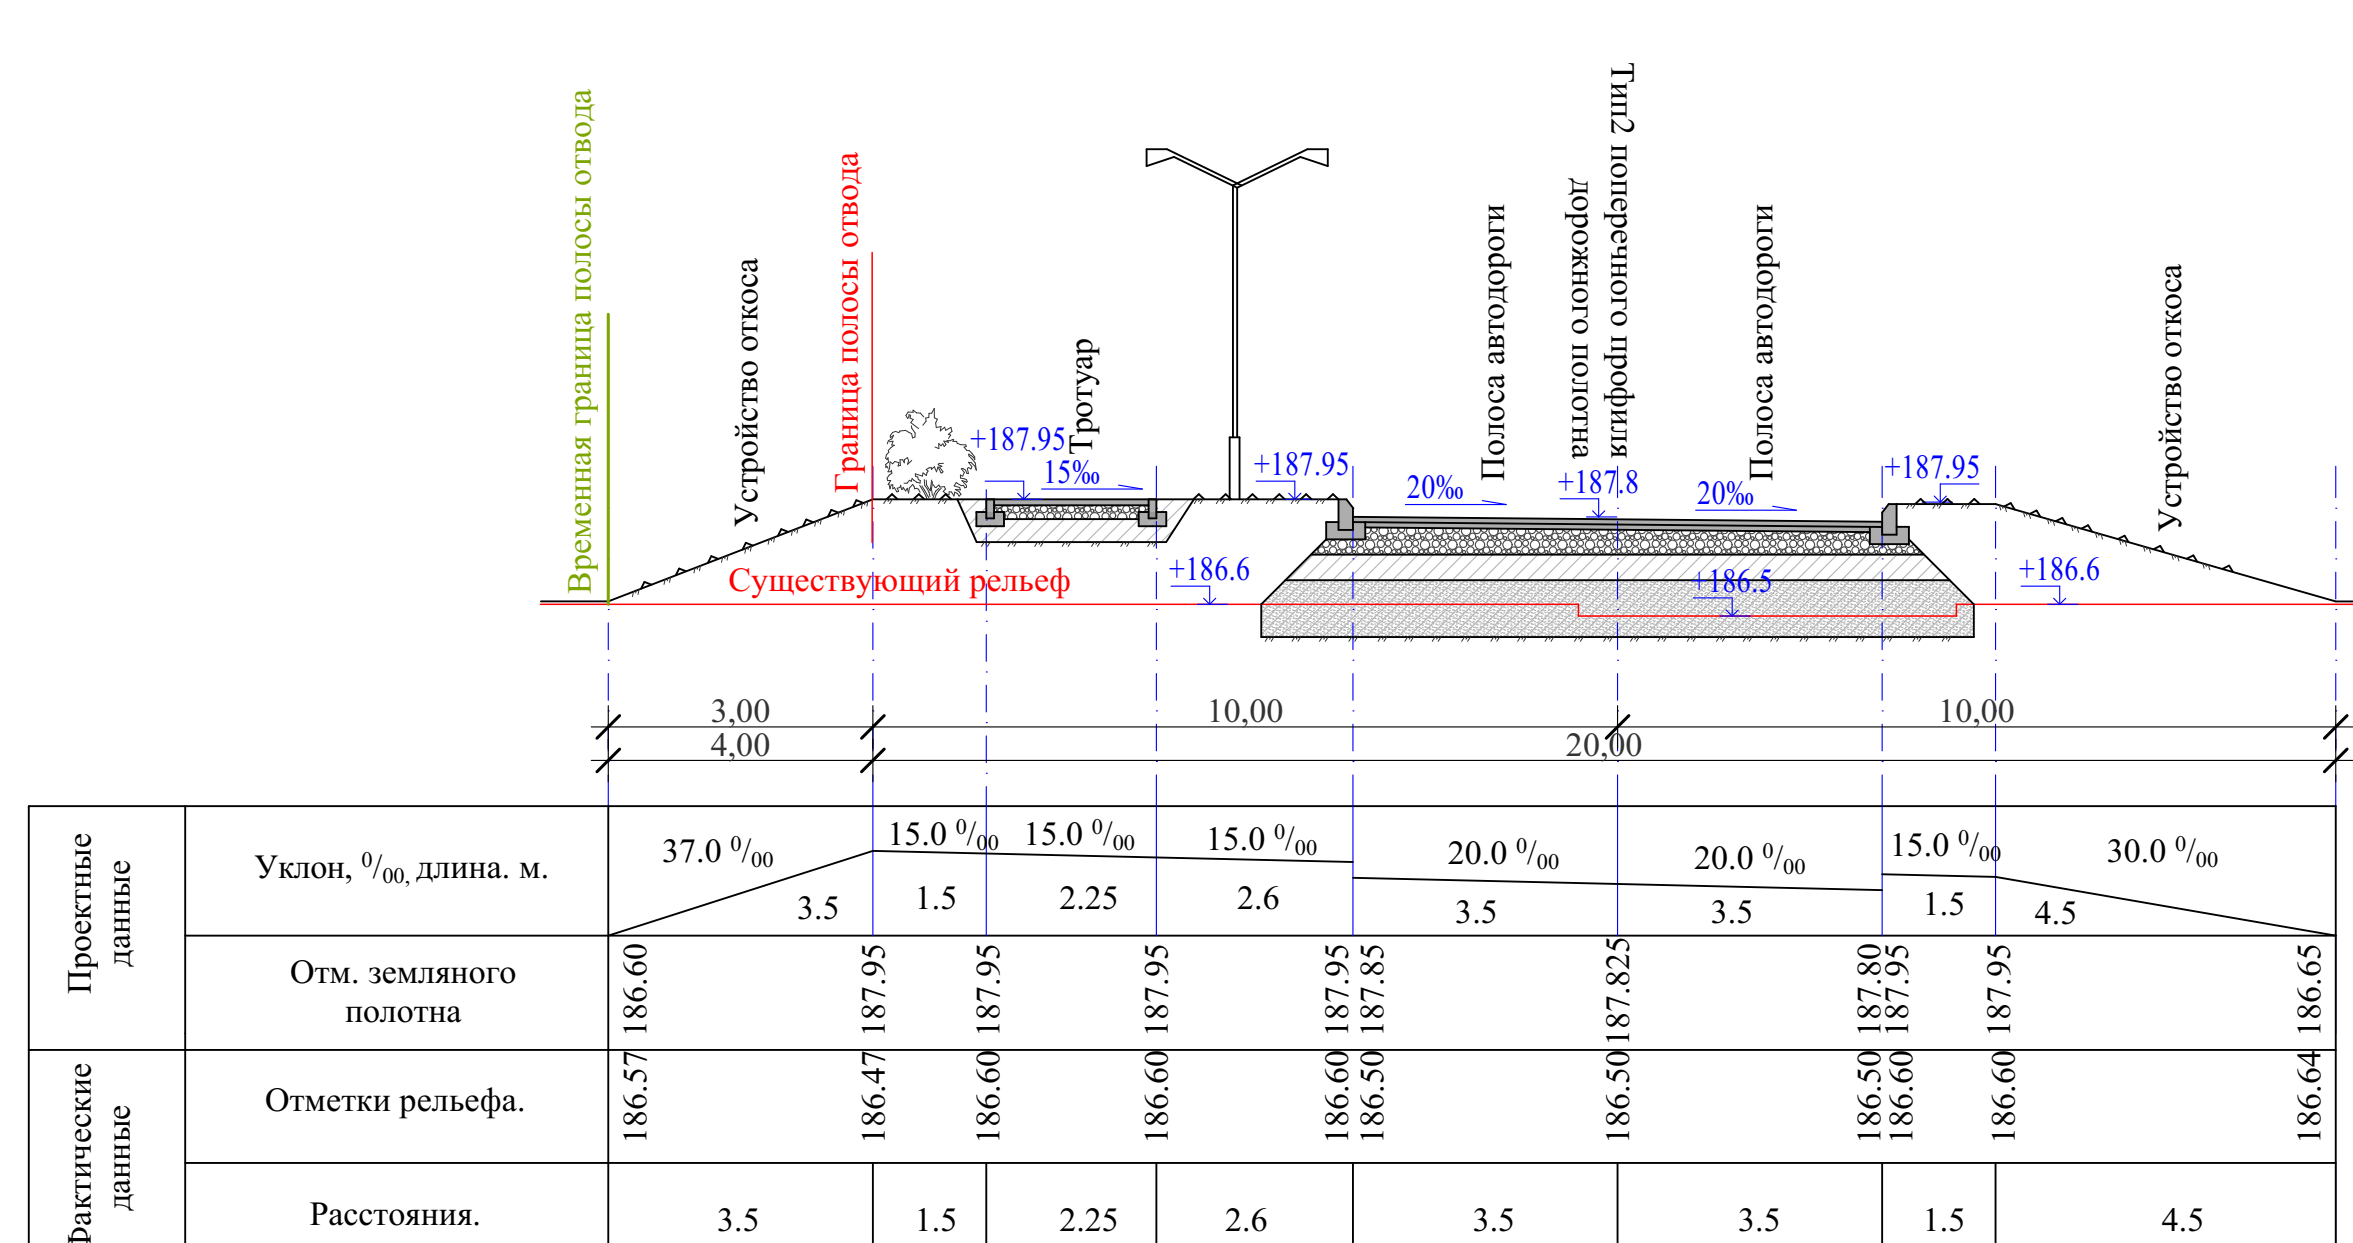


Покрытие Тип 1

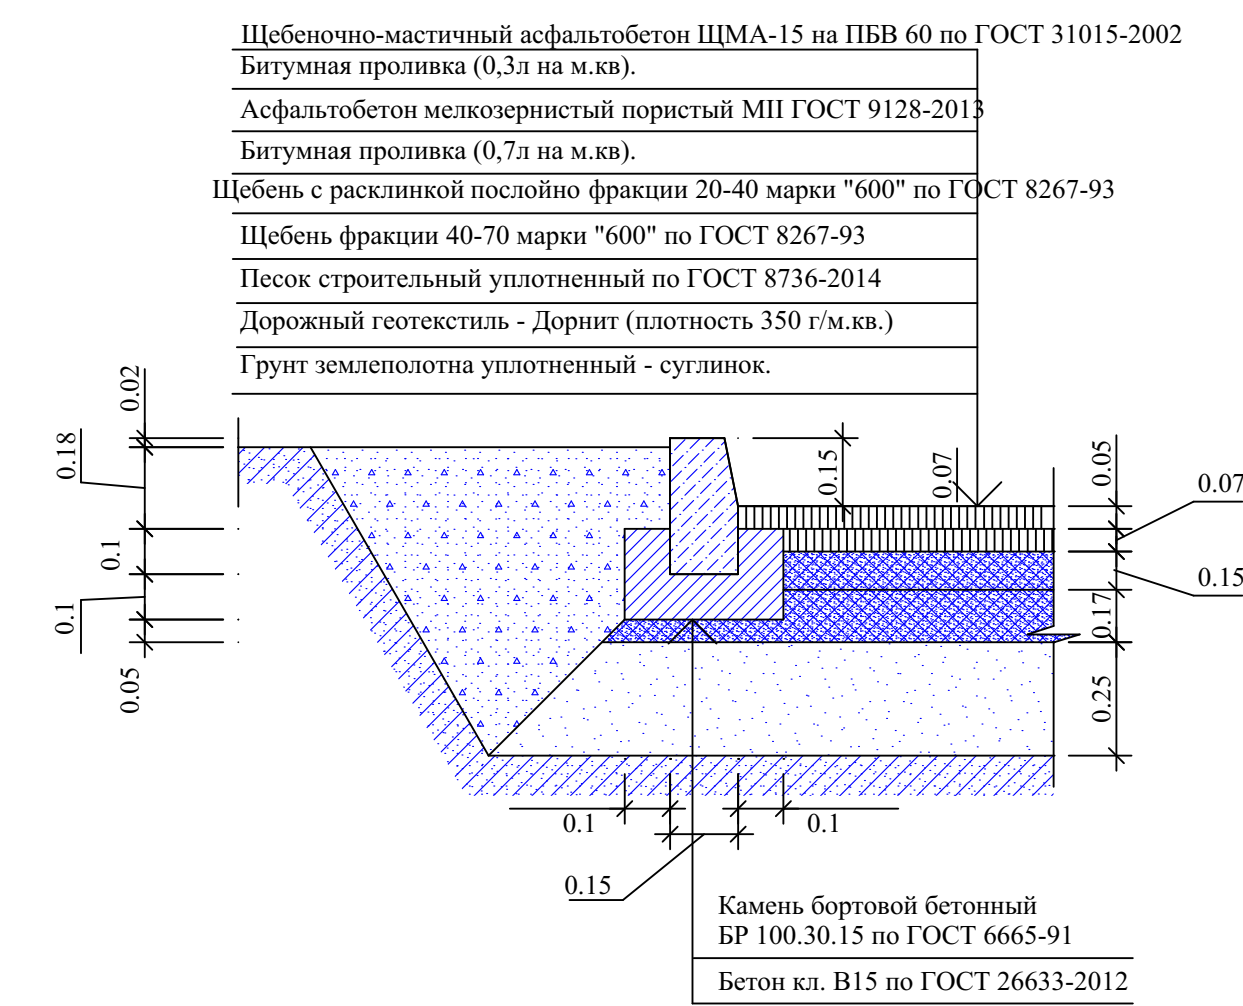

Покрытие Тип 1.1

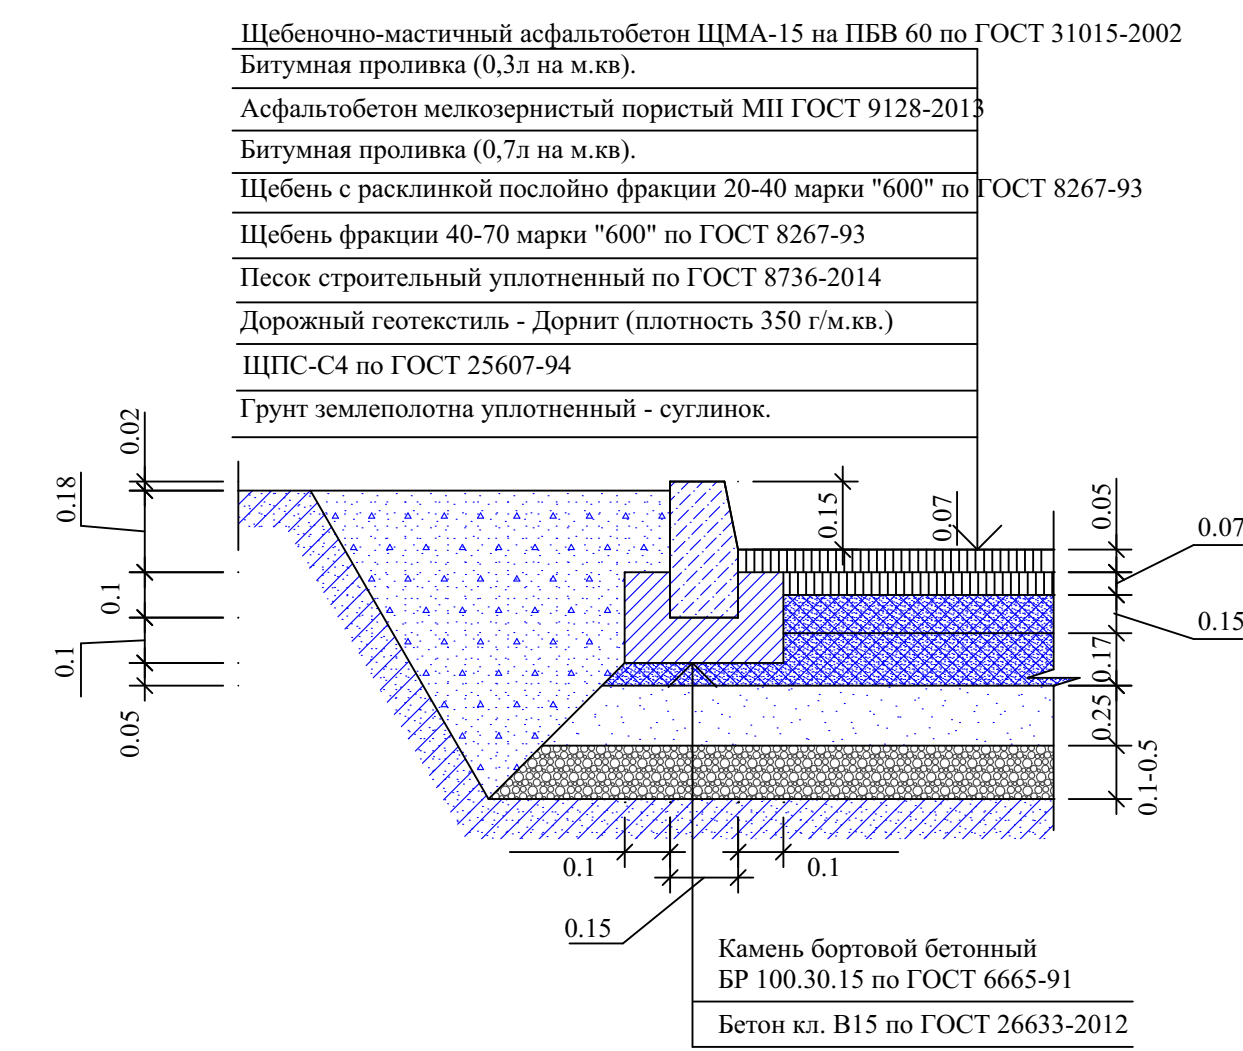

Покрытие Тип 2

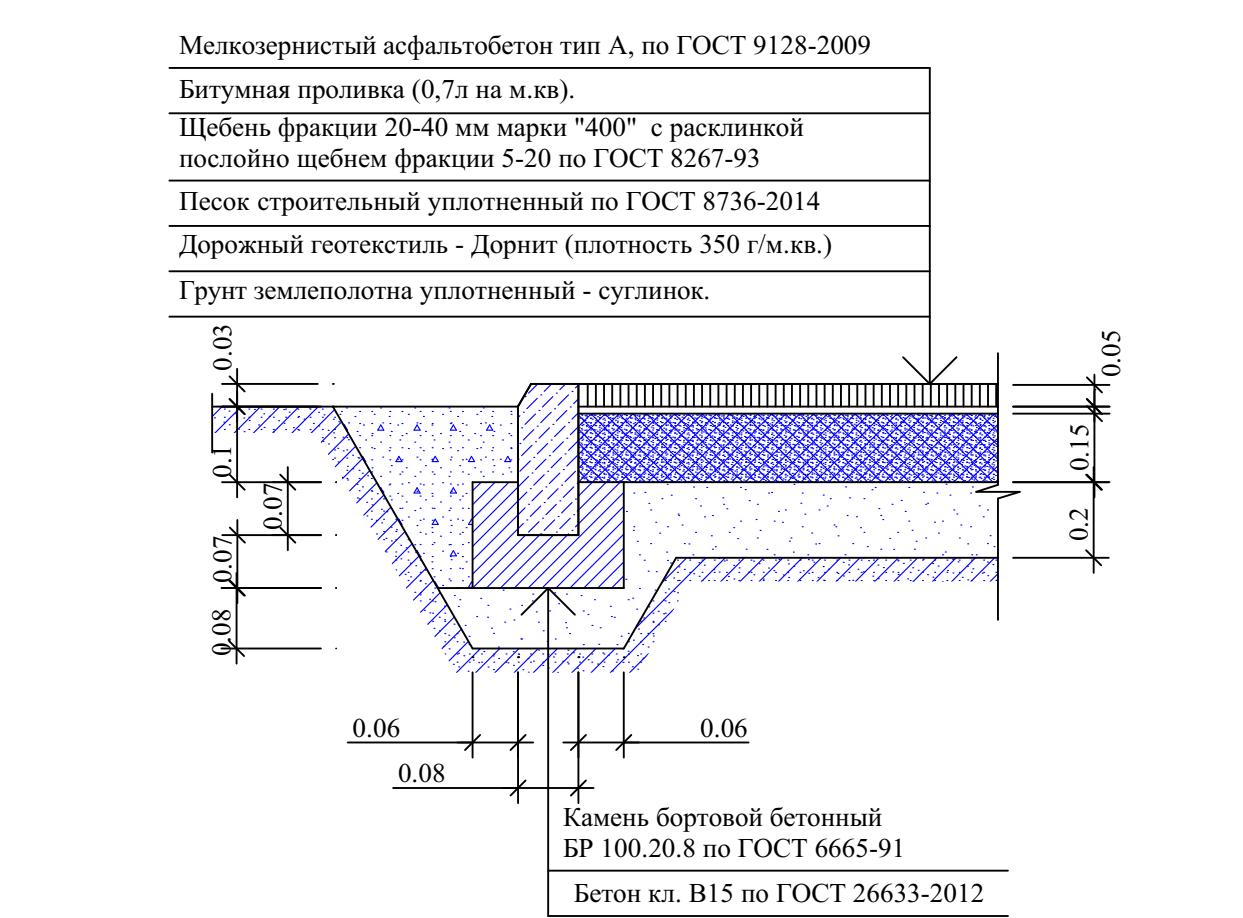

Задача: ООО «Натуринвест»				
Проект планировки территории участка «Участок автомобильной дороги по улице Красных Звезд» ООО СТМ «Мир-4» по улице Северная (I и II этапы) в городе Обнинске»				
Изм/Кол.уч./Лист	№ док.	Подпись	Дата	
Архитектор	Смирнов В.В.	3-3		Стелзя
ГАП	Безменова Г.А.	3-3		Лист
Инженер	Ашварин О.В.	3-3		5
Кон.пр.	Ашварин А.В.	3-3		5