


СВЕДЕНИЯ О ГРАНИЦАХ ПУБЛИЧНОГО СЕРВИТУТА

Схема расположения границ публичного сервитута в отношении земельного участка с кадастровым номером 40:27:040202:1249

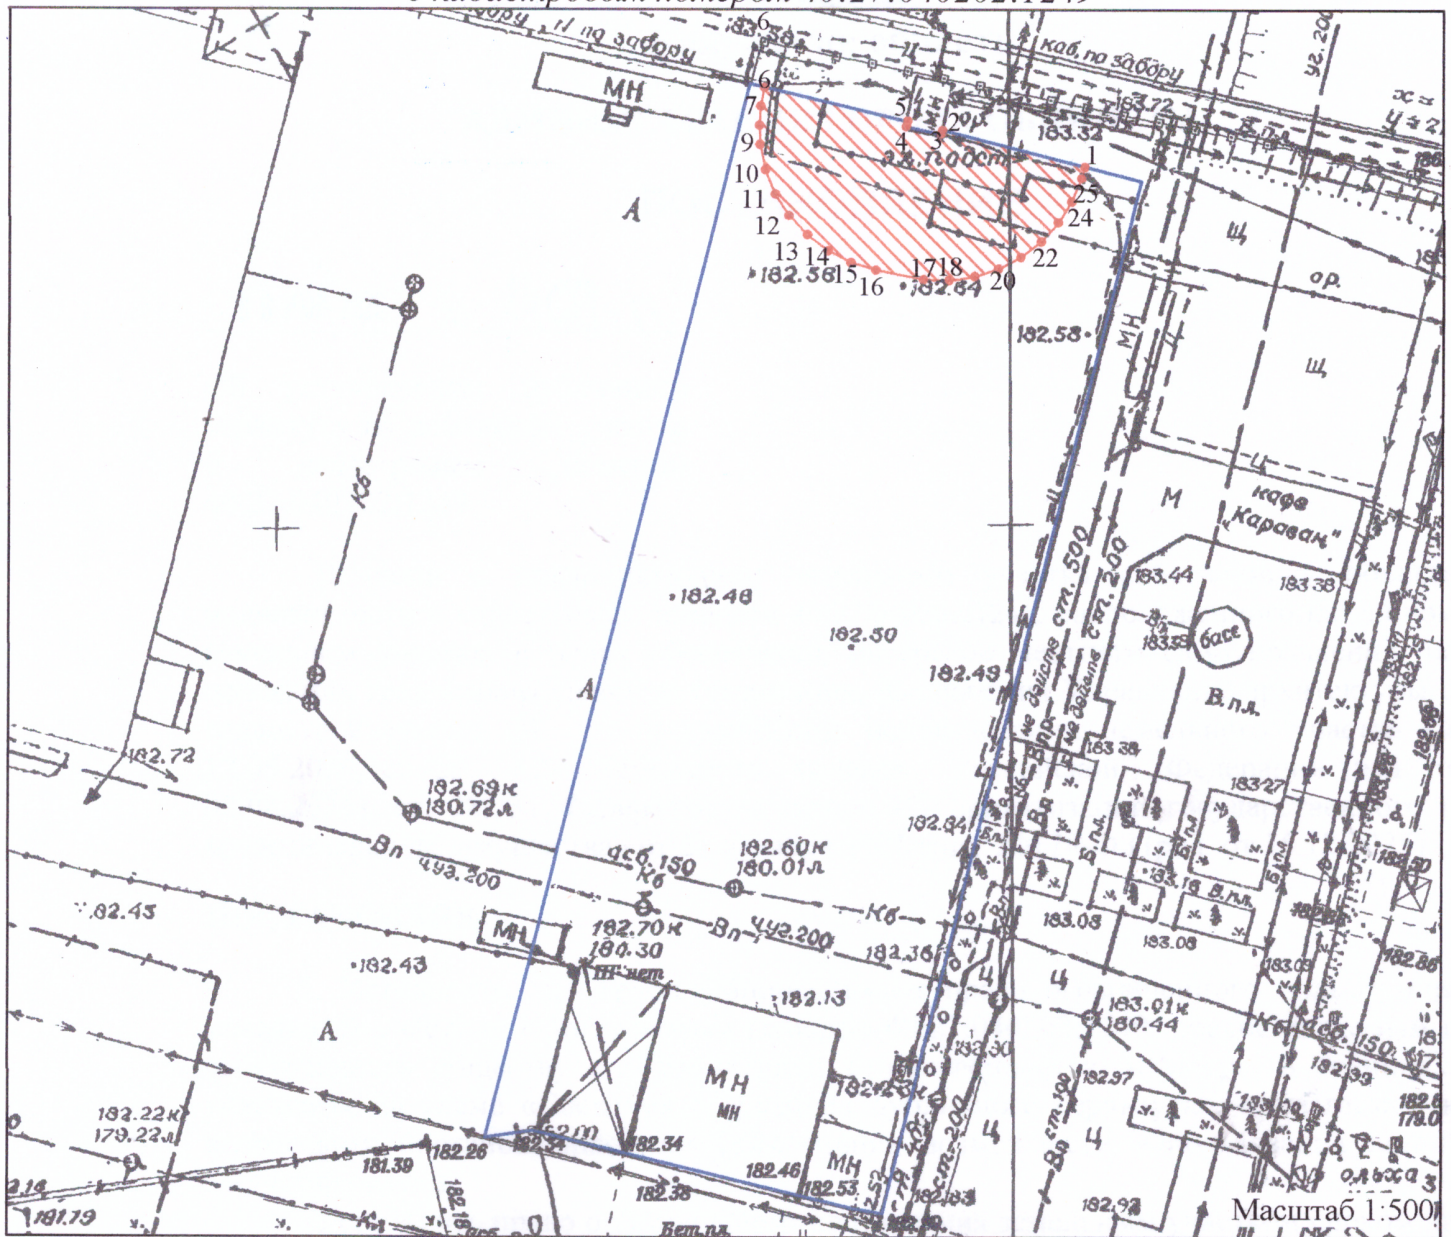

- граница земельного участка с кадастровым номером 40:27:040202:1249 (Калужская область, г. Обнинск, ш. Киевское, уч. 29.)
- граница действия публичного сервитута в целях обеспечения беспрепятственного доступа (по 10 м от стен подстанции в каждом направлении)

перечень характерных точек границ действия публичного сервитута

№ т.	X	Y	№ т.	X	Y
1	496949.09	1323979.94	14	496943.34	1323962.46
2	496951.58	1323970.24	15	496942.53	1323964.04
3	496951.31	1323970.18	16	496942.02	1323965.74
4	496951.81	1323967.78	17	496941.38	1323968.99
5	496952.19	1323967.87	18	496941.32	1323970.72
6	496954.5	1323958.14	19	496941.57	1323972.43
7	496953.24	1323957.88	20	496942.1	1323974.08
8	496951.92	1323957.79	21	496942.91	1323975.6
9	496950.59	1323957.85	22	496943.97	1323976.97
10	496948.85	1323958.23	23	496945.25	1323978.13
11	496947.21	1323958.9	24	496946.71	1323979.06
12	496945.72	1323959.85	25	496948.31	1323979.72
13	496944.41	1323961.05	1	496949.09	1323979.94