


**Схема расположения охранных зон инженерных сетей, проходящих по
границе и территории земельного участка
с кадастровым номером 40:27:040301:4**

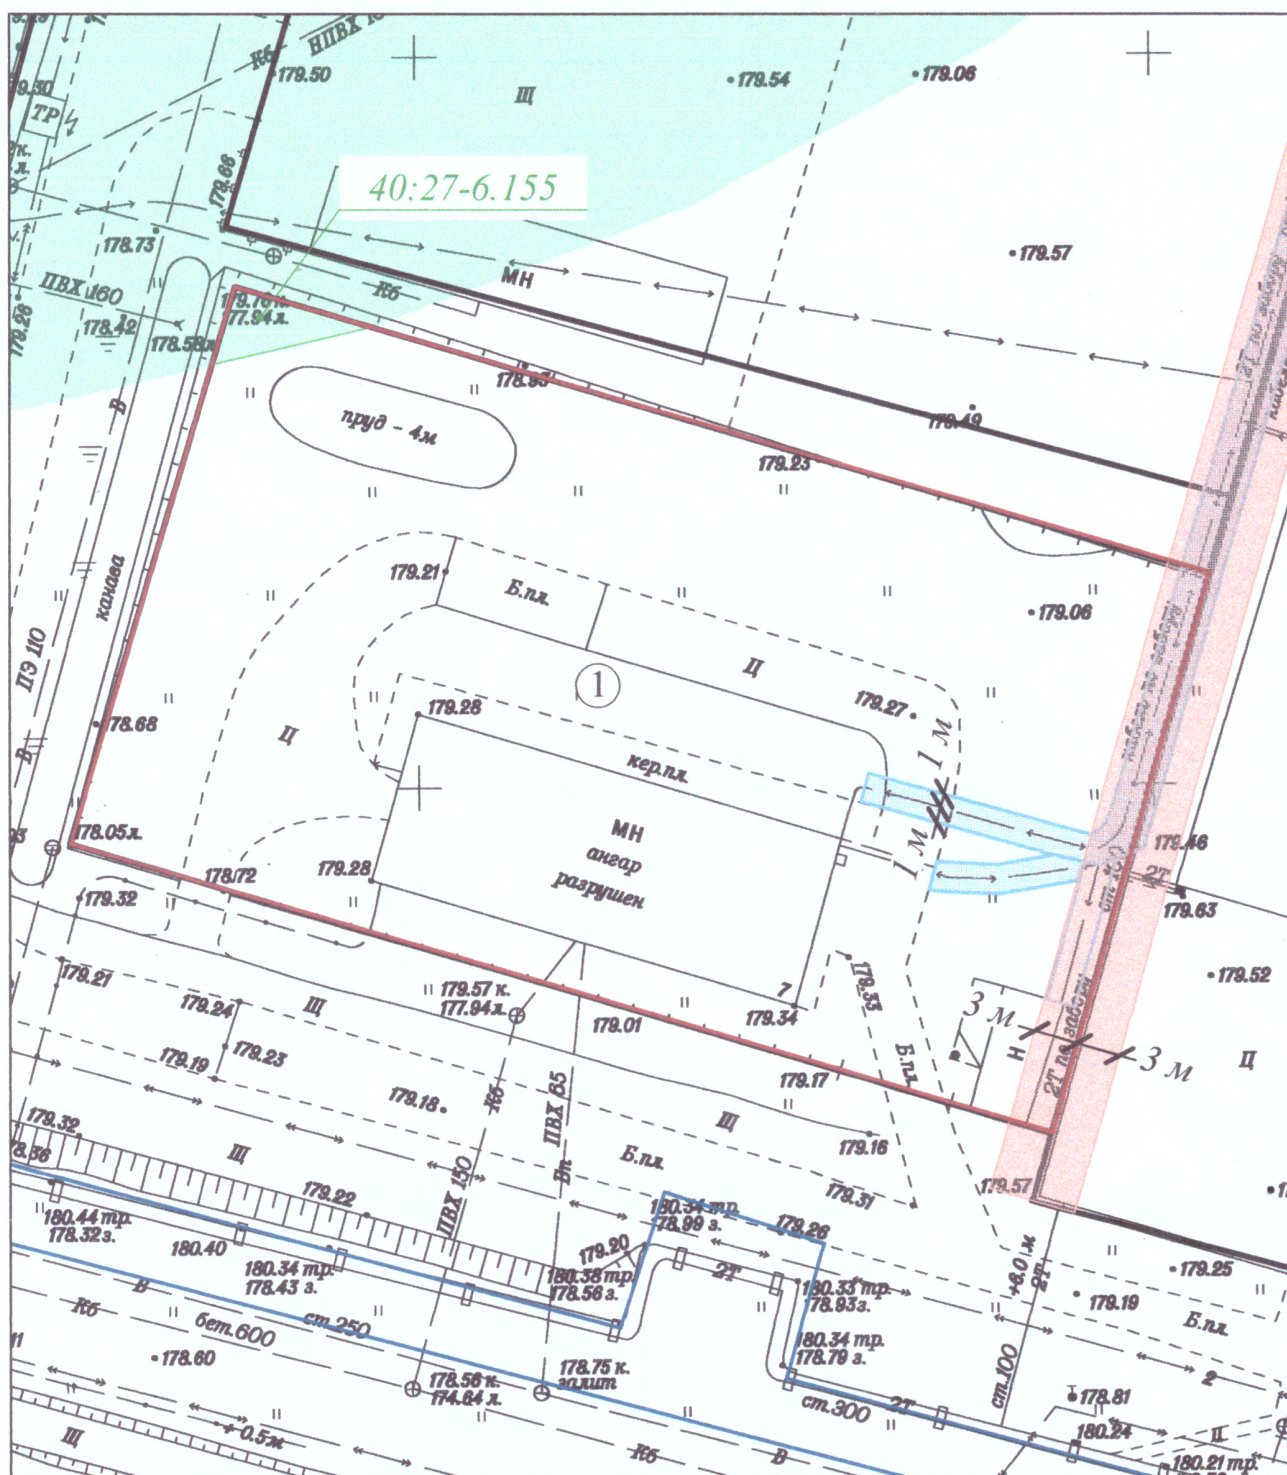

- охранный зона кабельных линий электропередачи (1 м по оси в обе стороны)
- охранный зона теплосети (3 м по оси в обе стороны)
- граница земельного участка

М 1:500