Внесение изменений в "Проект планировки территории жилой застройки в границах 26 микрорайона города Обнинска, шифр 7-11-22-ППТ"

Поперечные профили магистралей, улиц, проездов

1-1
Основной проезд

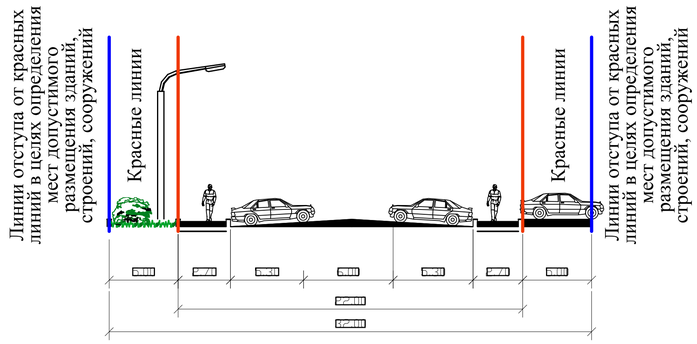

2-2
Основной проезд

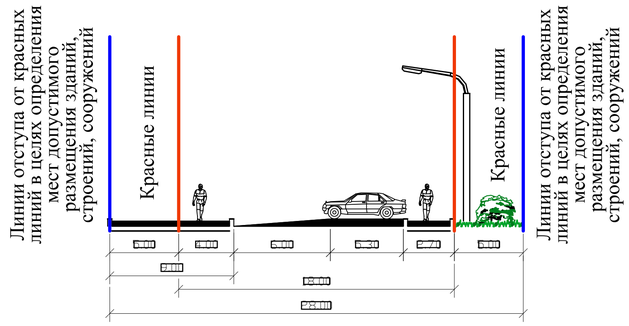

3-3
Улица местного значения

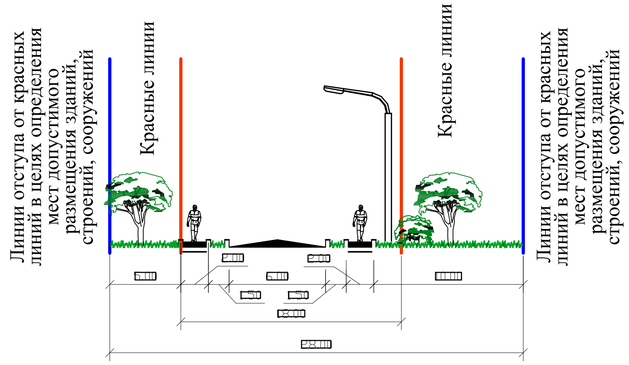

4-4
Улица местного значения
улица Глинки

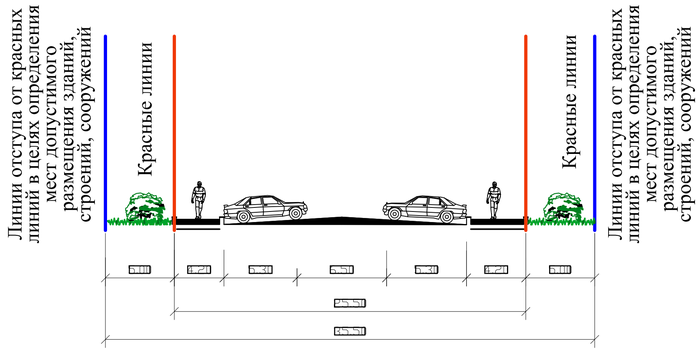

5-5
Улица местного значения
улица Чехова

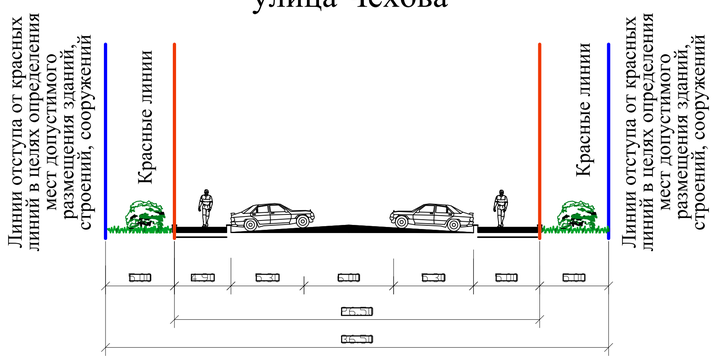

6-6
Улица местного значения
улица Труда

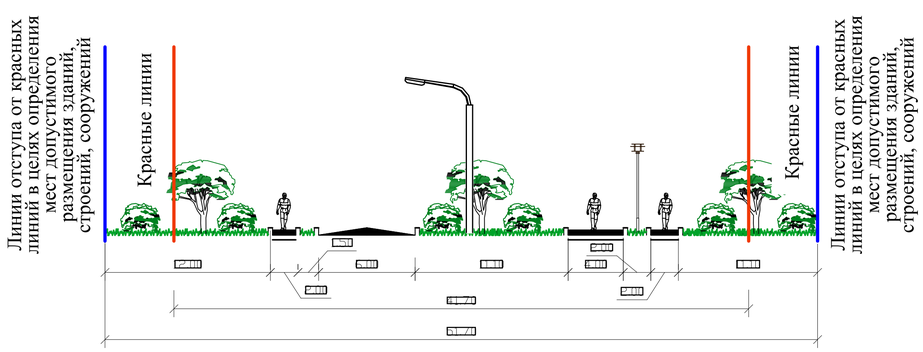

Расположение сечений поперечные профили магистралей, улиц и проездов
см. Л. 2.8,Л. 2.9

						16-10-26-ППТ	
						Внесение изменений в "Проект планировки территории жилой застройки в границах 26 микрорайона города Обнинска, шифр 7-11-22-ППТ"	
Изм.	Кол. уч.	Лист	№док.	Подпись	Дата		
Разраб.		Росликов			10.26	Материалы по обоснованию проекта планировки территории	Стадия: ППТ; Лист: 2.10; Листов:
Провер.		Шитикова			10.26		
ГАП		Шамин			10.26		
ГИП		Котов			10.26	Поперечные профили магистралей, улиц, проездов	ООО "Технология"
Н.контр.		Котов			10.26		

Формат А1

Взам. инв.№ | Подп. и дата | Инв.№ подл.