Внесение изменений в "Проект планировки территории жилой застройки в границах 26 микрорайона города Обнинска, шифр 7-11-22-ППТ"

Схема размещения инженерных сетей и сооружений М 1:1000

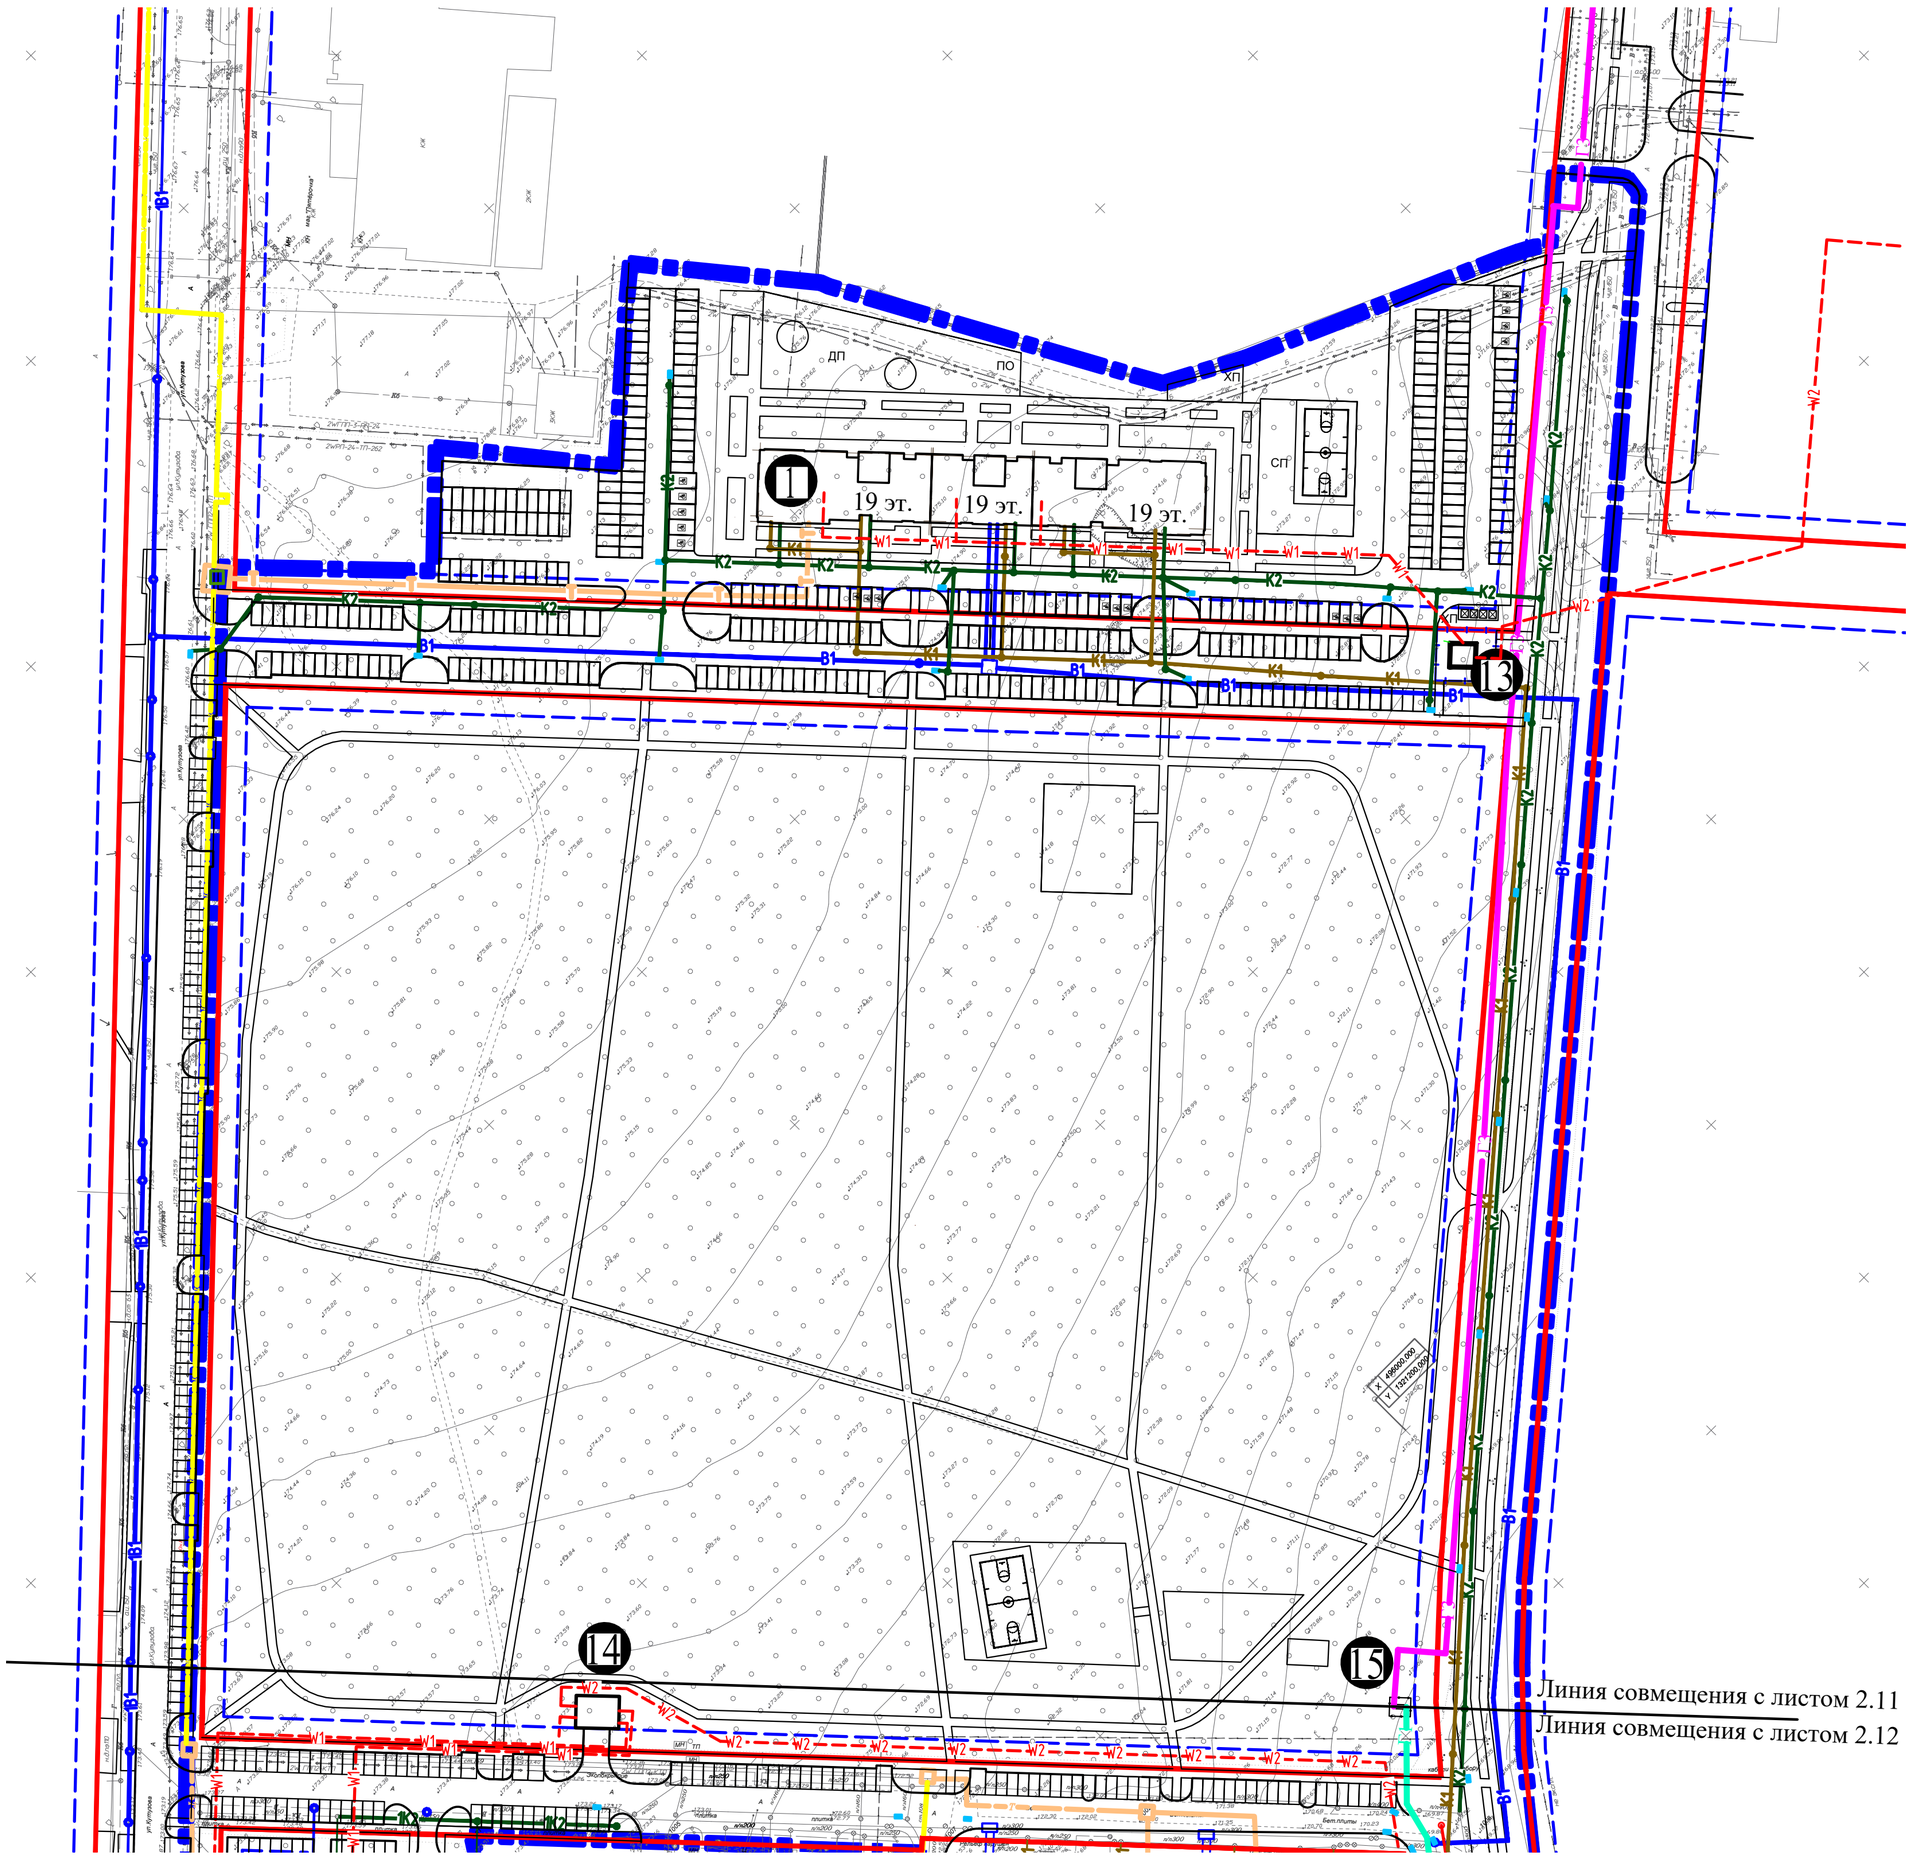

Экспликация зданий и сооружений

1	Многоквартирный многоэтажный трехсекционный жилой дом
2	Коттедж
3	Многоквартирный многоэтажный жилой дом
4	Детское дошкольное учреждение на 100 мест
5	Многоквартирный жилой дом средней этажности с открытой стоянкой на первом этаже на 7 мест
6	Многоквартирный жилой дом средней этажности с открытой стоянкой на первом этаже на 40 мест
7	Многоквартирный жилой дом средней этажности с открытой стоянкой на первом этаже на 26 мест
8	Многоквартирный жилой дом средней этажности с открытой стоянкой на первом этаже на 40 мест
9	Многоквартирный жилой дом средней этажности с открытой стоянкой на первом этаже на 40 мест
10	Многоквартирный жилой дом средней этажности с открытой стоянкой на первом этаже на 26 мест
11	Многоквартирный жилой дом №11 со встроенно-пристроенными коммерческими помещениями на первом этаже , расположенный по адресу: территория жилой застройки в границах 26 микрорайона города Обнинска на земельном участке с кадастровым номером 40:27:020301:1305
12	ТП
13	ТП
14	РТП
15	ГРПШ
16	ТП

Условные обозначения

Существующее	Проектируемое	Наименование
В	B1	Водопровод хозяйственно-питьевой, противопожарный
Кб	K1	Канализация бытовая
Кл	K2	Канализация ливневая
		Гидрант пожарный
Г	Г	Газопровод
Т	Т	Теплотрасса
	W1	Кабельные сети 0,4 кВ
	W2	Кабельные сети 10 кВ
	W1	Проектируемые воздушные сети 0,4 кВ наружного электроосвещения
		Граница проектируемой территории
		Красные линии

Изм.	Кол. уч.	Лист	№док.	Подпись	Дата	16-10-26-ППТ			
						Внесение изменений в "Проект планировки территории жилой застройки в границах 26 микрорайона города Обнинска, шифр 7-11-22-ППТ"			
Разраб.		Столицына			10.26	Материалы по обоснованию проекта планировки территории	Стадия	Лист	Листов
Провер.		Шитикова			10.26		ППТ	2.11	
ГАП		Шамин			10.26				
ГИП		Котов			10.26	Схема размещения инженерных сетей и сооружений М 1:1000	ООО "Технология"		
Н.контр.		Котов			10.26				

Взам. инв.№ | Подп. и дата | Инв.№ подл.

Формат А1