Внесение изменений в "Проект планировки территории жилой застройки в границах 26 микрорайона города Обнинска, шифр 7-11-22-ППТ"

Схема вертикальной планировки и инженерной подготовки территории М 1:1000

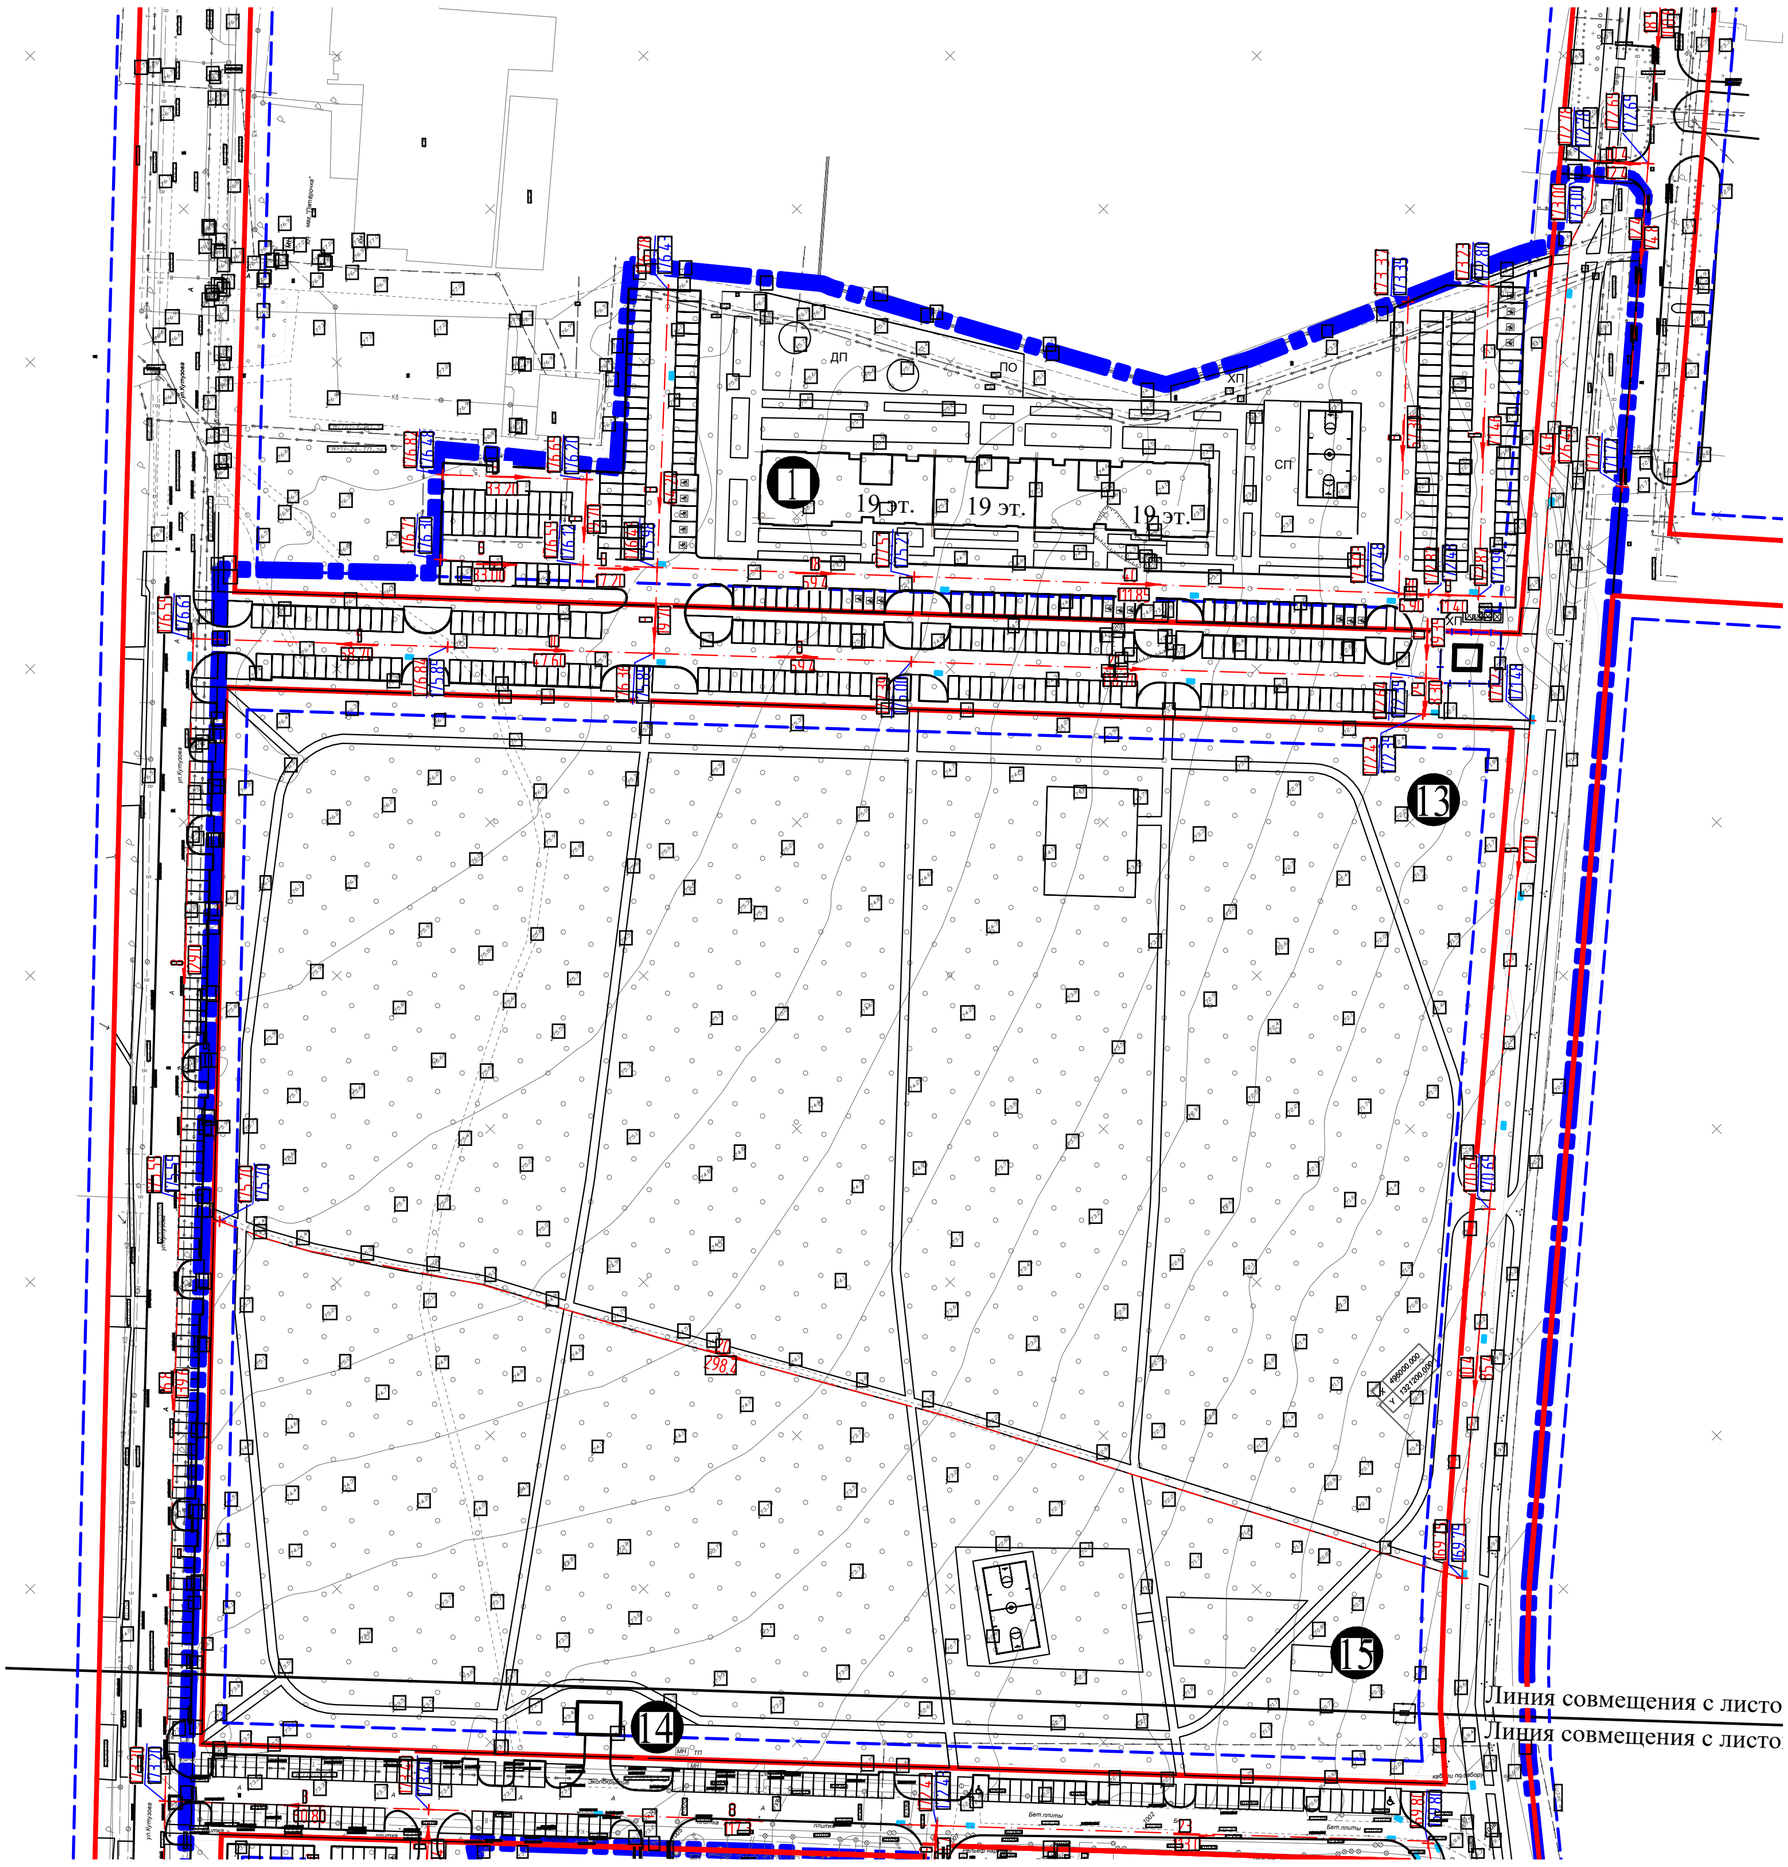

Экспликация зданий и сооружений

1. Многоквартирный многоэтажный трехсекционный жилой дом
2. Коттедж
3. Многоквартирный многоэтажный жилой дом
4. Детское дошкольное учреждение на 100 мест
5. Многоквартирный жилой дом средней этажности с открытой стоянкой на первом этаже на 7 мест
6. Многоквартирный жилой дом средней этажности с открытой стоянкой на первом этаже на 40 мест
7. Многоквартирный жилой дом средней этажности с открытой стоянкой на первом этаже на 26 мест
8. Многоквартирный жилой дом средней этажности с открытой стоянкой на первом этаже на 40 мест
9. Многоквартирный жилой дом средней этажности с открытой стоянкой на первом этаже на 40 мест
10. Многоквартирный жилой дом средней этажности с открытой стоянкой на первом этаже на 26 мест
11. Многоквартирный жилой дом №11 со встроенно-пристроенными коммерческими помещениями на первом этаже , расположенный по адресу: территория жилой застройки в границах 26 микрорайона города Обнинска на земельном участке с кадастровым номером 40:27:020301:1305
12. ТП
13. ТП
14. РТП
15. ГРПШ
16. ТП

Условные обозначения

- Граница проектируемой территории
- Красные линии
- Линии отступа от красных линий в целях определения мест допустимого размещения зданий, строений, сооружений
- 172.63 / 172.15 — Проектируемая отметка / Существующая отметка
- 19.5 / 179.8 — Уклон (промилле, ‰) / Расстояние (метры, м)
- Дождеприемный колодец
- 11 — Номера позиций

Изм.	Кол. уч.	Лист	№док.	Подпись	Дата	16-10-26-ППТ			
						Внесение изменений в "Проект планировки территории жилой застройки в границах 26 микрорайона города Обнинска, шифр 7-11-22-ППТ"			
Разраб.		Столицына			10.26	Материалы по обоснованию проекта планировки территории	Стадия	Лист	Листов
Провер.		Шитикова			10.26		ППТ	2.13	
ГАП		Шамин			10.26				
ГИП		Котов			10.26	Схема вертикальной планировки и инженерной подготовки территории М 1:1000	ООО "Технология"		
Н.контр.		Котов			10.26				

Взам. инв.№ | Подп. и дата | Инв.№ подл.