Внесение изменений в "Проект планировки территории жилой застройки в границах 26 микрорайона города Обнинска, шифр 7-11-22-ППТ"

Схема вертикальной планировки и инженерной подготовки территории М 1:1000

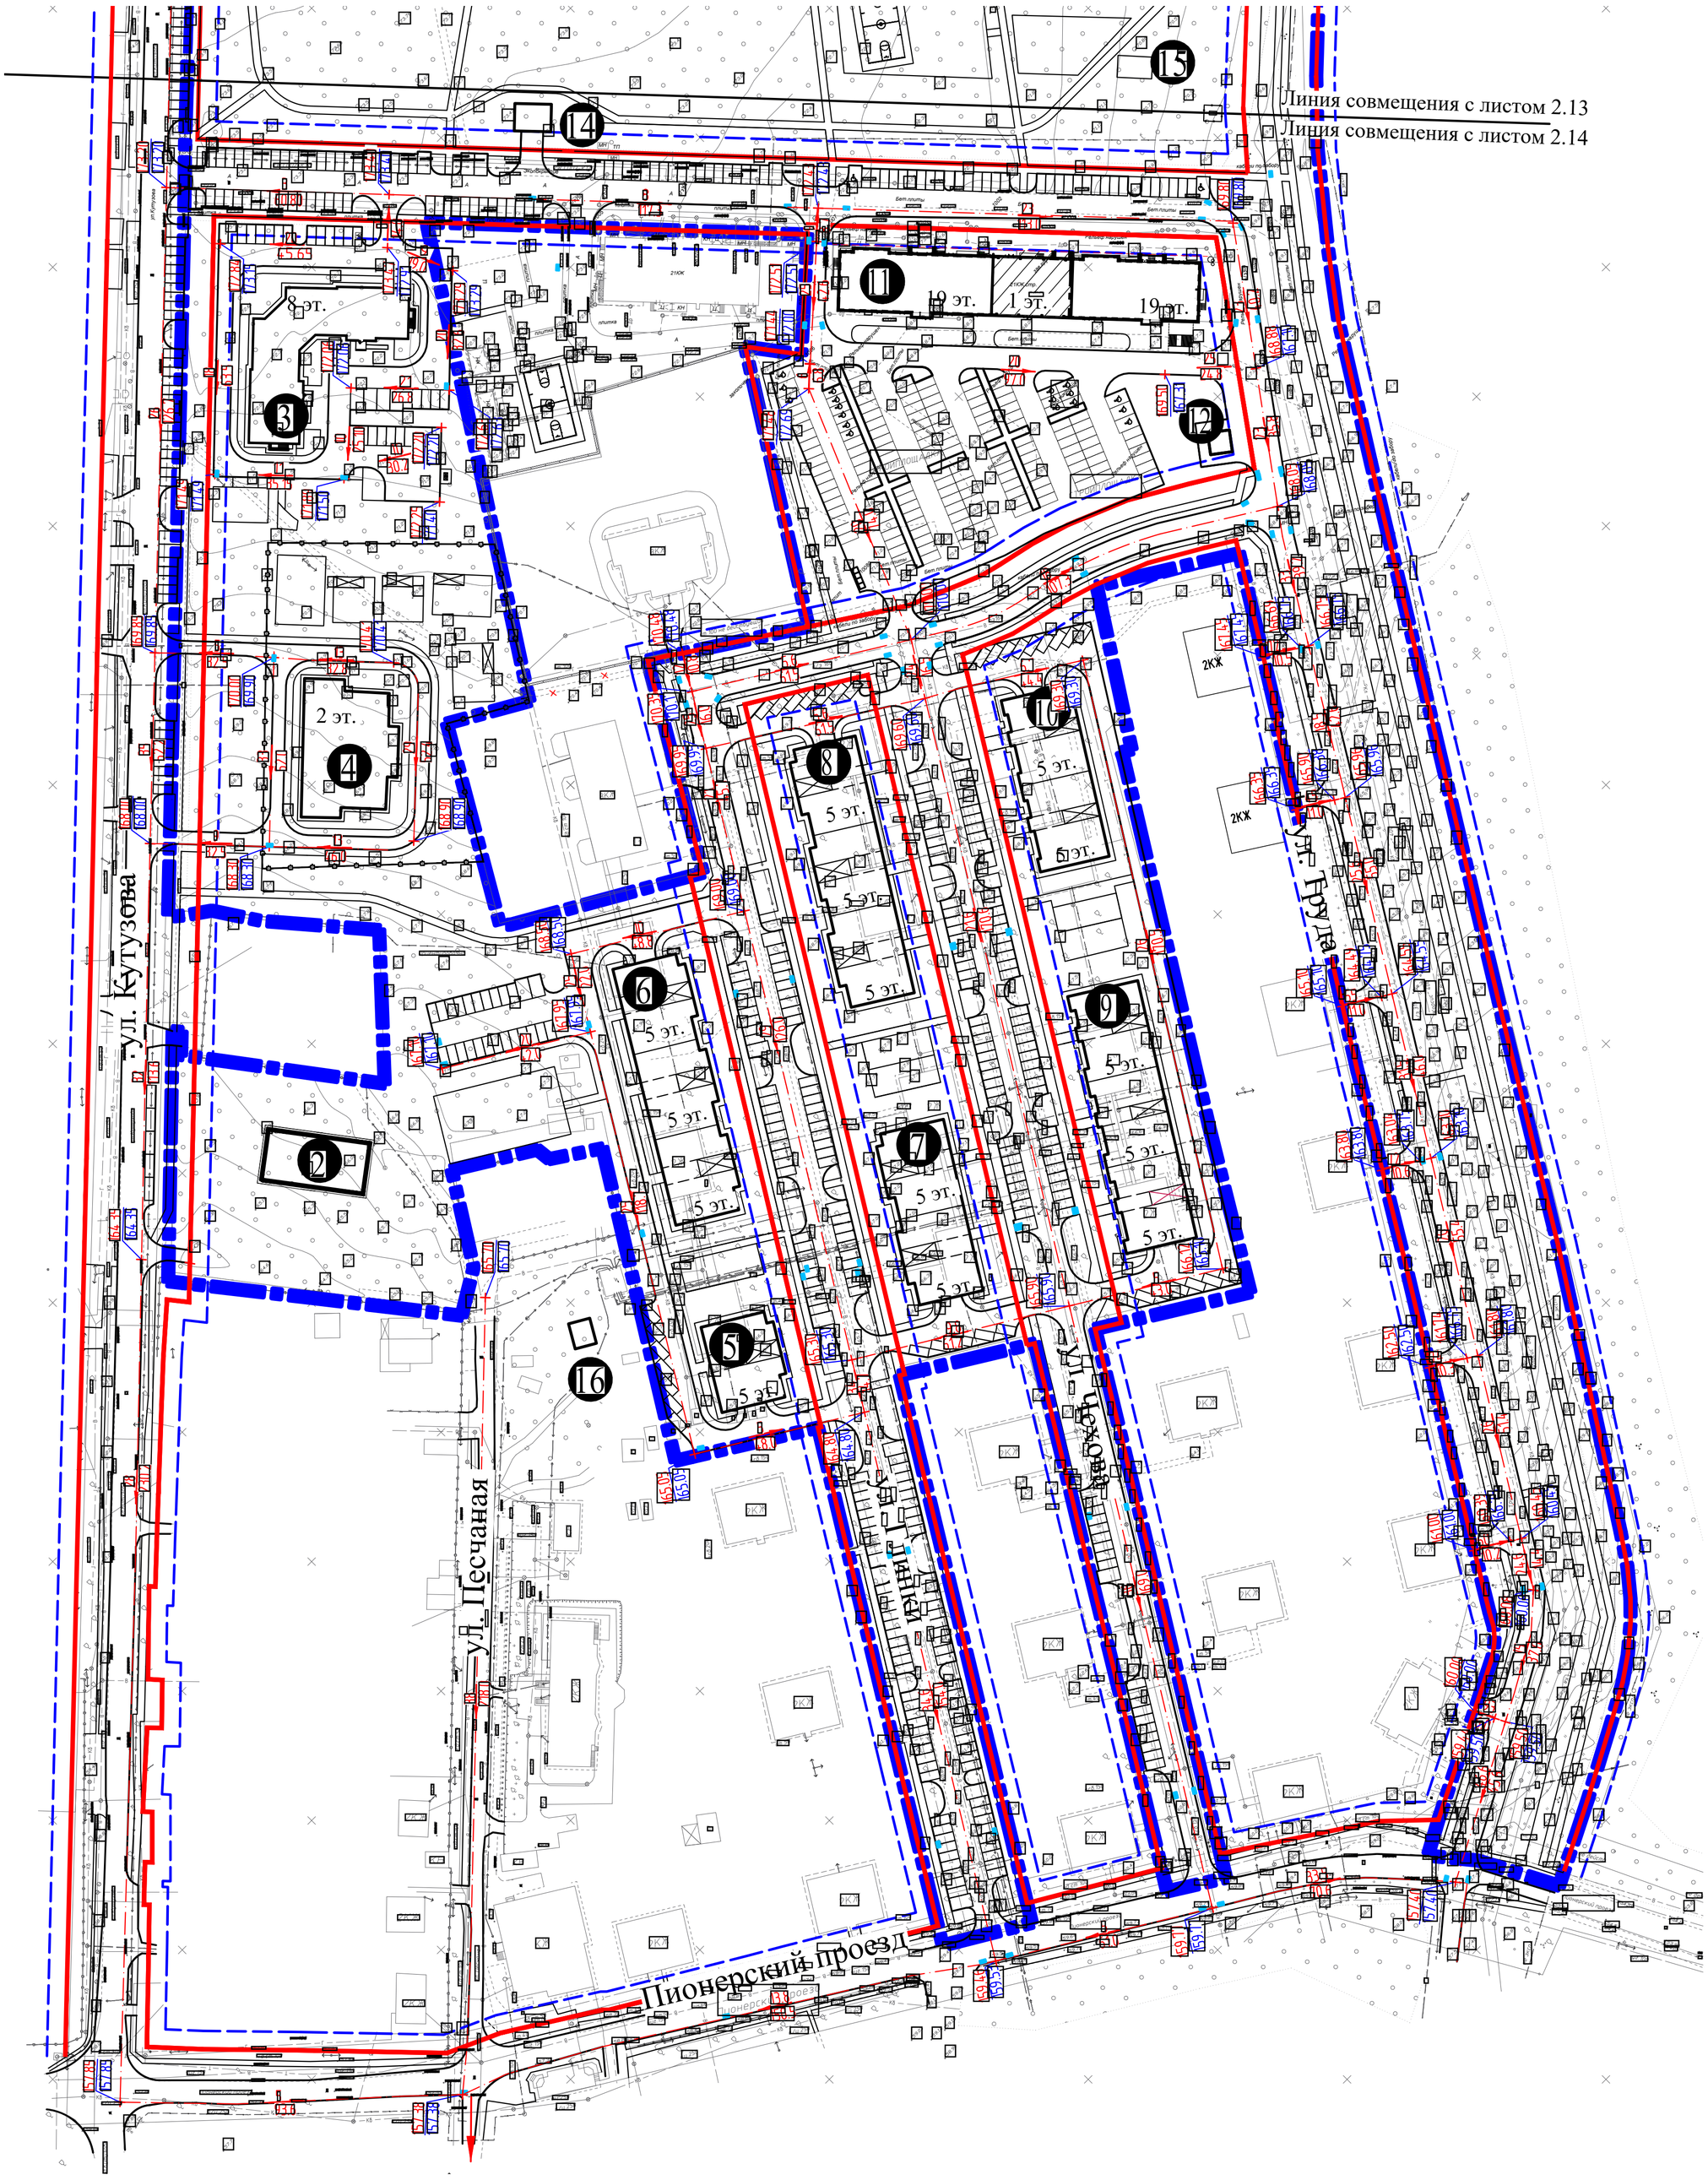

Экспликация зданий и сооружений

1	Многоквартирный многоэтажный трехсекционный жилой дом
2	Коттедж
3	Многоквартирный многоэтажный жилой дом
4	Детское дошкольное учреждение на 100 мест
5	Многоквартирный жилой дом средней этажности с открытой стоянкой на первом этаже на 7 мест
6	Многоквартирный жилой дом средней этажности с открытой стоянкой на первом этаже на 40 мест
7	Многоквартирный жилой дом средней этажности с открытой стоянкой на первом этаже на 26 мест
8	Многоквартирный жилой дом средней этажности с открытой стоянкой на первом этаже на 40 мест
9	Многоквартирный жилой дом средней этажности с открытой стоянкой на первом этаже на 40 мест
10	Многоквартирный жилой дом средней этажности с открытой стоянкой на первом этаже на 26 мест
11	Многоквартирный жилой дом №11 со встроенно-пристроенными коммерческими помещениями на первом этаже , расположенный по адресу: территория жилой застройки в границах 26 микрорайона города Обнинска на земельном участке с кадастровым номером 40:27:020301:1305
12	ТП
13	ТП
14	РТП
15	ГРПШ
16	ТП

Условные обозначения

- Граница проектируемой территории
- Красные линии
- Линии отступа от красных линий в целях определения мест допустимого размещения зданий, строений, сооружений
- 77.63 / 72.15 — Проектируемая отметка / Существующая отметка
- 19 / 179 — Уклон (промилле, ‰) / Расстояние (метры, м)
- Дождеприемный колодец
- 11 — Номера позиций

Изм.	Кол. уч.	Лист	№док.	Подпись	Дата	16-10-26-ППТ
						Внесение изменений в "Проект планировки территории жилой застройки в границах 26 микрорайона города Обнинска, шифр 7-11-22-ППТ"
Разраб.		Столицына			10.26	Материалы по обоснованию проекта планировки территории
Провер.		Шитикова			10.26	Стадия: ППТ; Лист: 2.14; Листов:
ГАП		Шамин			10.26	
ГИП		Котов			10.26	Схема вертикальной планировки и инженерной подготовки территории М 1:1000
Н.контр.		Котов			10.26	ООО "Технология"

Взам. инв.№ | Подп. и дата | Инв.№ подл.