


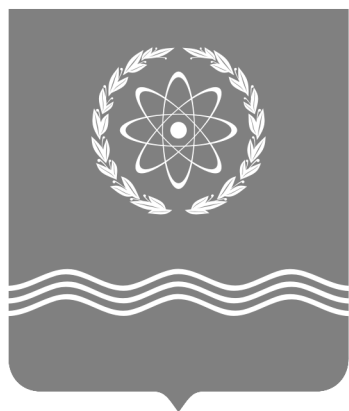

ОБНИНСК

официальный

4

СЕНТЯБРЯ
2026 года

№ 32 (415)

Официально

АДМИНИСТРАЦИЯ ГОРОДА ОБНИНСКА

ПОСТАНОВЛЕНИЕ

26.08.2026 № 1943-п

Об особенностях бесплатного посещения некоторыми категориями детей занятий по дополнительным общеразвивающим программам в муниципальных образовательных учреждениях, в отношении которых администрация города Обнинска осуществляет функции и полномочия учредителя

Во исполнение Указа Президента Российской Федерации от 15.05.2026 № 327 «О единых базовых мерах поддержки лиц, принимающих (принимавших) участие в специальной военной операции, и других категорий лиц в субъектах Российской Федерации», в соответствии со статьей 16 Федерального закона от 06.10.2003 № 131-ФЗ «Об общих принципах организации местного самоуправления в Российской Федерации», пунктом 2 статьи 61 Федерального закона от 20.03.2025 № 33-ФЗ «Об общих принципах организации местного самоуправления в единой системе публичной власти», Федеральным законом от 29.12.2012 № 273-ФЗ «Об образовании в Российской Федерации», приказом Министерства просвещения Российской Федерации от 27.07.2022 № 629 «Об утверждении Порядка организации и осуществления образовательной деятельности по дополнительным общеобразовательным программам», приказом министерства образования и науки Калужской области от 01.06.2026 № 788 «Об особенностях зачисления на дополнительные общеразвивающие программы некоторых категорий детей в государственные бюджетные учреждения дополнительного образования Калужской области, в отношении которых министерство образования и науки Калужской области осуществляет функции и полномочия учредителя», подпунктом 3 пункта 1 статьи 27 Устава городского округа города Обнинска Калужской области, в целях предоставления дополнительных мер поддержки семей граждан - участников специальной военной операции, на основании письма прокуратуры города Обнинска от 19.08.2026 № 7-13-2026/2031-26-20290006

ПОСТАНОВЛЯЮ:

1. Руководителям муниципальных образовательных организаций, в отношении которых администрация города Обнинска осуществляет функции и полномочия учредителя (далее – организации):

1.1. Обеспечить бесплатное посещение занятий по дополнительным общеразвивающим программам, реализуемым в возглавляемых ими учреждениях (далее – программы), на срок реализации программ в отношении следующих категорий детей:

1) детей (в том числе усыновленных (удочеренных) военнослужащих и сотрудников федеральных органов исполнительной власти и федеральных государственных органов, в которых федеральным законом предусмотрена военная служба, органов внутренних дел Российской Федерации, принимающих (принимавших) участие в специальной военной операции на территориях Донецкой Народной Республики, Луганской Народной Республики, Запорожской области, Херсонской области и Украины, выполняющих (выполнявших) задачи по отражению вооруженного вторжения на территорию Российской Федерации, в ходе вооруженной провокации на государственной границе Российской Федерации и территориях субъектов Российской Федерации, прилегающих к районам проведения специальной военной операции (далее – военнослужащие);

2) детей (в том числе усыновленных (удочеренных) граждан, добровольно выполняющих (выполнявших) задачи в ходе проведения специальной военной операции на территориях Донецкой Народной Республики, Луганской Народной Республики, Запорожской области, Херсонской области и Украины, выполняющих (выполнявших) задачи по отражению вооруженного вторжения на территорию Российской Федерации, в ходе вооруженной провокации на государственной границе Российской Федерации и территориях субъектов Российской Федерации, прилегающих к районам проведения специальной военной операции (далее – добровольцы);

3) детей (в том числе усыновленных (удочеренных) граждан Российской Федерации, призванных на военную службу по мобилизации в Вооруженные Силы Российской Федерации в соответствии с Указом Президента Российской Федерации от 21.09.2022 № 647 «Об объявлении частичной мобилизации в Российской Федерации» (далее – мобилизованные);

4) детей лиц, принимавших в соответствии с решениями органов государственной власти Донецкой Народной Республики, Луганской Народной Республики участие в боевых действиях в составе Вооруженных Сил Донецкой Народной Республики, Народной милиции Луганской Народной Республики, воинских формирований и органов Донецкой Народной Республики, Луганской Народной Республики, начиная с 11.05.2014 (далее – участники боевых действий);

5) детей, находящихся на иждивении военнослужащих, добровольцев, мобилизованных, участников боевых действий либо находящихся на иждивении этих лиц на дату их гибели (смерти). Факт нахождения лица на иждивении устанавливается в соответствии с законодательством.

6) детей (в том числе усыновленных (удочеренных) погибших (умерших) военнослужащих, добровольцев, мобилизованных, участников боевых действий в связи с участием в специальной военной операции, выполнением задач по отражению вооруженного вторжения, в ходе вооруженной провокации, в ходе боевых действий, пропавших без вести или признанных в установленном порядке безвестно отсутствующими в связи с участием в специальной военной операции, выполнением указанных задач, а также умерших после увольнения с военной службы (службы, работы) или исключения из добровольческих формирований, предусмотренных Федеральным законом от 31.05.1996 № 61-ФЗ «Об обороне», если смерть таких лиц наступила вследствие увечья (ранения, травмы, контузии) или заболевания, полученных ими в связи с участием в специальной военной операции, выполнением указанных задач.

1.2. Обеспечить рассмотрение в срок, не превышающий 4 рабочих дней, заявлений, поданных родителями (законными представителями) детей, указанных в подпунктах «а» - «е» пункта 1.1 настоящего постановления, детьми, достигшими возраста 14 лет (далее соответственно – заявление, заявители), и принятие решения о зачислении на программу либо решения об отказе в зачислении на программу.

1.3. Обеспечить прием заявлений от заявителей следующими способами: путем личного посещения учреждения, в электронном виде с использованием федеральной государственной информационной системы «Единый портал государственных и муниципальных услуг» (далее – ЕПГУ) или с использованием модуля «Навигатор дополнительного образования детей Калужской области» к действующей в Калужской области региональной государственной информационной системе «Сетевой город». Образование», а также путем личного посещения государственного бюджетного учреждения Калужской области «Многофункциональный центр предоставления государственных и муниципальных услуг Калужской области».

1.4. Не допускать в случае выбора заявителем способа подачи заявления путем личного посещения учреждения представления иных документов, в том числе подтверждающих сведения участия военнослужащих, добровольцев, мобилизованных, участников боевых действий в специальной военной операции, и иных данных, находящихся в ведении Министерства обороны Российской Федерации.

Заявитель вправе представить указанные документы и сведения по собственной инициативе. В случае представления указанных документов и сведений заявителем по собственной инициативе межведомственный запрос не направляется.

Заявителем представляется документ, удостоверяющий личность (с представленного документа учреждением изготавливается его копия).

1.5. Обеспечить безусловный приоритет электронного межведомственного взаимодействия с использованием единой системы межведомственных систем межведомственного электронного взаимодействия при обмене сведениями, подтверждающими участие военнослужащих, добровольцев, мобилизованных, участников боевых действий в специальной военной операции, и иными данными, находящимися в ведении Министерства обороны Российской Федерации.

1.6. В случае подачи заявителем заявления посредством ЕПГУ или модуля «Навигатор дополнительного образования детей Калужской области» к действующей в Калужской области региональной государственной ин-

формационной системе «Сетевой город». Образование» запрещается требовать от заявителя дополнительно личного посещения возглавляемого учреждения с целью повторного представления заявления и документов на бумажном носителе.

1.7. В случае отказа в приеме заявления или принятия решения об отказе в зачислении на программу осуществлять подготовку и представление мотивированного ответа, учитывающего требования клиентоориентированности.

Указывать в уведомлении об отказе все причины, послужившие основанием для отказа в приеме заявления или для принятия решения об отказе в зачислении на программу.

Причины отказа указывать таким образом, чтобы заявителю, не обладающему специальными знаниями в области права, было понятно без дополнительных разъяснений, какие действия он должен совершить в целях устранения причин отказа и какие документы представить.

1.8. Оформить прием детей, указанных в подпунктах «а» - «е» пункта 1.1 настоящего постановления, на обучение по дополнительным общеобразовательным программам распорядительным актом возглавляемого ими учреждения.

1.9. Привести в срок до 31 августа 2026 года локальные акты о зачислении детей на обучение по дополнительным общеобразовательным программам в соответствии с положениями настоящего постановления.

2. Установить, что в части, не урегулированной настоящим постановлением, прием детей на обучение по дополнительным общеобразовательным программам в учреждения проводится на условиях, определяемых локальными нормативными актами учреждений в соответствии с законодательством Российской Федерации.

Настоящее постановление подлежит официальному опубликованию в средствах массовой информации и размещению на официальном сайте администрации города Обнинска (www.admobninsk.ru).

Настоящее постановление вступает в силу со дня его подписания.

Контроль исполнения настоящего постановления возложить на заместителя главы администрации города Обнинска в сфере образования – начальника Управления общего образования Волнистову Т. В.

Глава города Обнинска

С.В. Перевалов

АДМИНИСТРАЦИЯ ГОРОДА ОБНИНСКА

ПОСТАНОВЛЕНИЕ

27.08.2026 № 1961-п

О внесении изменений в постановление Администрации города от 28.03.2018 №500–п «Об установлении размера платы за содержание жилого помещения для нанимателей жилых помещений по договорам социального найма, договорам найма жилых помещений муниципального и государственного жилищных фондов, расположенных на территории муниципального образования «Город Обнинск», а также для собственников помещений в многоквартирных домах, находящихся на территории муниципального образования «Город Обнинск», не принявших на общем собрании собственников решение об ее установлении

В соответствии со статьями 154, 156, 158 Жилищного кодекса Российской Федерации, постановлением Правительства Российской Федерации от 13.08.2006 № 491 «Об утверждении Правил содержания общего имущества в многоквартирном доме и Правил изменения размера платы за содержание и ремонт жилого помещения в случае оказания услуг и выполнения работ по управлению, содержанию и ремонту общего имущества в многоквартирном доме ненадлежащего качества и (или) с перерывами, превышающими установленную продолжительность», постановлением Правительства Российской Федерации от 03.04.2013 № 290 «О минимальном перечне услуг и работ, необходимых для обеспечения надлежащего содержания общего имущества в многоквартирном доме, и порядке их оказания и выполнения» (вместе с «Правилами оказания услуг и выполнения работ, необходимых для обеспечения надлежащего содержания общего имущества в многоквартирном доме»), Уставом городского округа города Обнинск Калужской области, в связи с поступлением протеста прокуратуры города Обнинска от 28.07.2026 № 7-10-2026.

ПОСТАНОВЛЯЮ:

1. Внести следующие изменения в постановление Администрации города от 28.03.2018 № 500-п «Об установлении размера платы за содержа-

ние жилого помещения для нанимателей жилых помещений по договорам социального найма, договорам найма жилых помещений муниципального и государственного жилищных фондов, расположенных на территории муниципального образования «Город Обнинск», а также для собственников помещений в многоквартирных домах, находящихся на территории муниципального образования «Город Обнинск», не принявших на общем собрании собственников решение об ее установлении» (далее - постановление):

1.1. В наименовании и по тексту постановления, приложения к нему слова «муниципального образования «Город Обнинск» заменить словами «городского округа города Обнинска Калужской области»;

1.2. В наименовании слова «собственников решение об ее установлении» заменить словами «решение о выборе способа управления многоквартирным домом, решение об установлении размера платы за содержание жилого помещения»;

1.3. В преамбуле постановления:

- слова «В соответствии с ч.1 ст.154, ст.156 Жилищного кодекса Российской Федерации» заменить словами «В соответствии с частями 1 и 2 статьи 154, частью 3 статьи 156, частью 4 статьи 158 Жилищного кодекса Российской Федерации»;

- слова «Уставом МО «Город Обнинск» заменить словами «Уставом городского округа города Обнинска Калужской области»;

- слова «Порядком установления тарифов на услуги муниципальных организаций муниципального образования «Город Обнинск», утвержденным Решением Обнинского городского Собрания городского округа «Город Обнинск» от 22.01.2009 № 07-69» исключить;

1.4. В пунктах 1 и 2 постановления слова «собственников решения о ее установлении» заменить словами «решение о выборе способа управления многоквартирным домом, решение об установлении размера платы за содержание жилого помещения»;

1.5. Дополнить постановление пунктом 2.1. следующего содержания

«2.1. Установить, что размеры платы за содержание жилого помещения, указанные в приложении к настоящему постановлению, подлежат применению для собственников помещений в многоквартирных домах, находящихся на территории городского округа города Обнинска Калужской области, при наступлении обстоятельств, указанных в части 4 статьи 158 Жилищного кодекса Российской Федерации».

1.6. В приложении к постановлению пункт 549 исключить.

2. Контроль за исполнением настоящего постановления возложить на заместителя главы администрации города Обнинска по вопросам городского хозяйства А.Ю. Беликова.

3. Настоящее постановление вступает в силу после официального опубликования.

Глава города Обнинска

С.В. Перевалов

АДМИНИСТРАЦИЯ ГОРОДА ОБНИНСКА

ПОСТАНОВЛЕНИЕ

27.08.2026 № 1962-п

Об утверждении схемы размещения стоянки автомобиля, перевозящего инвалида, вблизи места его жительства по адресу: Калужская область, г. Обнинск, ул. Белкинская, д. 39

Рассмотрев протокол от 18.08.2026, заключение от 19.08.2026 о результатах публичных слушаний по проекту постановления администрации города Обнинска «Об утверждении схемы размещения стоянки автомобиля, перевозящего инвалида, вблизи места его жительства по адресу: Калужская область, г. Обнинск, ул. Белкинская, д. 39», в соответствии со статьей 15 Федерального закона от 24.11.1995 № 181-ФЗ «О социальной защите инвалидов в Российской Федерации», постановлением Правительства Калужской области от 28.02.2022 № 137 «Об определении порядка утверждения органами местного самоуправления поселений, городских округов Калужской области схемы размещения гаражей, являющихся некапитальными сооружениями, либо стоянок технических или других средств передвижения инвалидов вблизи их места жительства», постановлением администрации города Обнинска от 12.12.2023 № 3138-п «Об утверждении Порядка использования земель или земельных участков, находящихся в государственной или муниципальной собственности, для размещения гражданами гаражей, являющихся некапитальными сооружениями, либо стоянки технических и других средств передвижения инвалидов вблизи их места жительства», на основании обращения Клеева В.С. и приложенных к обращению документов,

ПОСТАНОВЛЯЮ:

1. Утвердить схему размещения стоянки автомобиля, перевозящего инвалида, вблизи места его жительства по адресу: Калужская область, г. Обнинск, ул. Белкинская, д. 39, являющуюся приложением к настоящему постановлению.

2. Схема утверждается на срок действия инвалидности, но не более 3 (трех) лет со дня издания постановления.

3. Гражданин не вправе передать право использования стоянки автомобиля третьим лицам.

4. Гражданин обязан направить в администрацию города Обнинска уведомление об утрате статуса инвалида, права собственности на транспортное средство или о смене места жительства в течение 5 (пяти) рабочих дней со дня наступления события.

5. Опубликовать утвержденную схему в течение 7 дней со дня принятия

настоящего постановления в бюллетене «Обнинск официальный» и разместить на официальном информационном портале администрации города Обнинска в информационно-телекоммуникационной сети «Интернет».

6. Заместителю главы администрации города Обнинска по вопросам городского хозяйства А.Ю. Беликову обеспечить оборудование места стоянки автомобиля, перевозящего инвалида, согласно утвержденной схеме:

- дорожными знаками - в срок не позднее 01.11.2026 года;

- дорожной разметкой - в срок не позднее 01.11.2026 года.

7. Контроль за исполнением настоящего постановления возложить на заместителя главы администрации города Обнинска по социальным вопросам Поплавскую Е.В.

Глава города Обнинска

С.В. Перевалов

Приложение к постановлению администрации города Обнинска
от 27.08.2026 № 1962-п

Схема размещения автомобиля, перевозящего инвалида, выполненная на топографической съемке в масштабе 1:500, вблизи дома 39 по ул. Белкинская г. Обнинска



Оборудование места стоянки

с учетом требований ГОСТ Р 52289-2019 «Национальный стандарт Российской Федерации. Технические средства организации дорожного движения. Правила применения дорожных знаков, разметки, светофоров, дорожных ограждений и направляющих устройств»

1. Дорожные знаки 6.4 «Парковка» (парковочное место) и 8.17 «Инвалиды»
2. Горизонтальная дорожная разметка 1.24.3

Условные обозначения:

Масштаб 1:500

— - граница земельного участка с кадастровым номером 40:27:030302:12 под многоквартирным домом 39 по ул. Белкинская г. Обнинска;

▨ - стоянка автомобиля, перевозящего инвалида.

АДМИНИСТРАЦИЯ ГОРОДА ОБНИНСКА

ПОСТАНОВЛЕНИЕ

27.08.2026 № 1963-п

Об утверждении схемы размещения стоянки автомобиля, перевозящего инвалида, вблизи места его жительства по адресу: Калужская область, г. Обнинск, ул. Курчатова, д. 54

Рассмотрев протокол от 18.08.2026, заключение от 19.08.2026 о результатах публичных слушаний по проекту постановления администрации города Обнинска «Об утверждении схемы размещения стоянки автомобиля, перевозящего инвалида, вблизи места его жительства по адресу: Калужская область, г. Обнинск, ул. Курчатова, д. 54», в соответствии со статьей 15 Федерального закона от 24.11.1995 № 181-ФЗ «О социальной защите инвалидов в Российской Федерации», постановлением Правительства Калужской области от 28.02.2022 № 137 «Об определении порядка утверждения органами местного самоуправления поселений, городских округов Калужской области схемы размещения гаражей, являющихся некапитальными сооружениями, либо стоянок технических или других средств передвижения инвалидов вблизи их места жительства», постановлением администрации города Обнинска от 12.12.2023 № 3138-п «Об утверждении Порядка использования земель или земельных участков, находящихся в государственной или муниципальной собственности, для размещения гражданами гаражей, являющихся некапитальными сооружениями, либо стоянки технических и других средств передвижения инвалидов вблизи их места жительства», на основании обращения Горелова В.Б. и приложенных к обращению документов,

ПОСТАНОВЛЯЮ:

1. Утвердить схему размещения стоянки автомобиля, перевозящего инвалида, вблизи места его жительства по адресу: Калужская область, г. Обнинск, ул. Курчатова, д. 54, являющуюся приложением к настоящему постановлению.
2. Схема утверждается на срок действия инвалидности, но не более 3 (трех) лет со дня издания постановления.
3. Гражданин не вправе передать право использования стоянки автомобиля третьим лицам.
4. Гражданин обязан направить в администрацию города Обнинска уведомление об утрате статуса инвалида, права собственности на транспортное средство или о смене места жительства в течение 5 (пяти) рабочих дней со дня наступления события.
5. Опубликовать утвержденную схему в течение 7 дней со дня принятия настоящего постановления в бюллетене «Обнинск официальный» и разместить на официальном информационном портале администрации города Обнинска в информационно-телекоммуникационной сети «Интернет».
6. Заместителю главы администрации города Обнинска по вопросам городского хозяйства А.Ю. Беликову обеспечить оборудование места стоянки автомобиля, перевозящего инвалида, согласно утвержденной схеме:
 - дорожными знаками - в срок не позднее 01.11.2026 года;
 - дорожной разметкой - в срок не позднее 01.11.2026 года.
7. Контроль за исполнением настоящего постановления возложить на заместителя главы администрации города Обнинска по социальным вопросам Поплавскую Е.В.

Глава города Обнинска С.В. Перевалов

Приложение на странице 5.

АДМИНИСТРАЦИЯ ГОРОДА ОБНИНСКА

ПОСТАНОВЛЕНИЕ

01.09.2026 № 1995-п

О внесении изменений в постановление Администрации города Обнинска от 31.01.2013 № 109-п «О создании административной комиссии городского округа «Город Обнинск» (в ред. от 07.10.2025 № 2395-п)

В соответствии со статьями 5.1., 6 Закона Калужской области от 04 июля 2002 года № 133-ОЗ «О создании административных комиссий», подпунктом 25 пункта 1 статьи 1 Закона Калужской области от 26 сентября

2005 года № 120-ОЗ «О наделении органов местного самоуправления муниципальных районов и городских округов Калужской области отдельными государственными полномочиями», Уставом городского округа города Обнинска Калужской области,

ПОСТАНОВЛЯЮ:

1. Внести в п. 1.2. постановления Администрации города Обнинска от 31.01.2013 № 109-п «О создании административной комиссии городского округа «Город Обнинск» (в ред. от 07.10.2025 № 2395-п) (далее – Постановление) следующие изменения:

1.2. Постановляющую часть Постановления изложить в новой редакции:
«Создать административную комиссию города Обнинска в составе:


Председатель комиссии: Лысак Владимир Владимирович	– главный специалист отдела по защите прав и законных интересов муниципального образования Правового управления администрации городского округа города Обнинска Калужской области;
Заместитель председателя: Кузнецова Ирина Васильевна	– главный специалист отдела правового и нормотворческого обеспечения деятельности Правового управления администрации городского округа города Обнинска Калужской области;
Ответственный секретарь: Лебедева Ольга Васильевна	– главный специалист отдела по защите прав и законных интересов муниципального образования Правового управления администрации городского округа города Обнинска Калужской области;
Коркач Илья Глебович	- главный специалист отдела транспортного обслуживания населения Управления транспорта администрации городского округа города Обнинска Калужской области;
Новоселов Сергей Владимирович	- начальник отдела по реализации жилищной политики Управления городского хозяйства администрации городского округа города Обнинска Калужской области;
Нурбагандов Тимур Расулович	- заместитель начальника полиции (по охране общественного порядка) ОМВД России по г. Обнинску, подполковник полиции (по согласованию);
Порхачева Ирина Владимировна	- начальник отдела развития торговли, общественного питания, связи, бытового обслуживания и защиты прав потребителей Комитета потребительского рынка и связи администрации городского округа города Обнинска Калужской области;
Соченкова Маргарита Сергеевна	– главный специалист отдела по земельным вопросам и инженерным коммуникациям Управления архитектуры и градостроительства администрации городского округа города Обнинска Калужской области;
Чугунов Николай Иванович	– старший инспектор отдела по защите прав и законных интересов муниципального образования Правового управления администрации городского округа города Обнинска Калужской области.

2. Постановление подлежит официальному опубликованию и вступает в силу с момента официального опубликования.

Глава города Обнинска С.В. Перевалов

Приложение к постановлению администрации города Обнинска
от 27.08.2026 № 1963-п

Схема размещения автомобиля, перевозящего инвалида, выполненная на топографической
съемке в масштабе 1:500, вблизи дома 54 по ул. Курчатова г. Обнинска

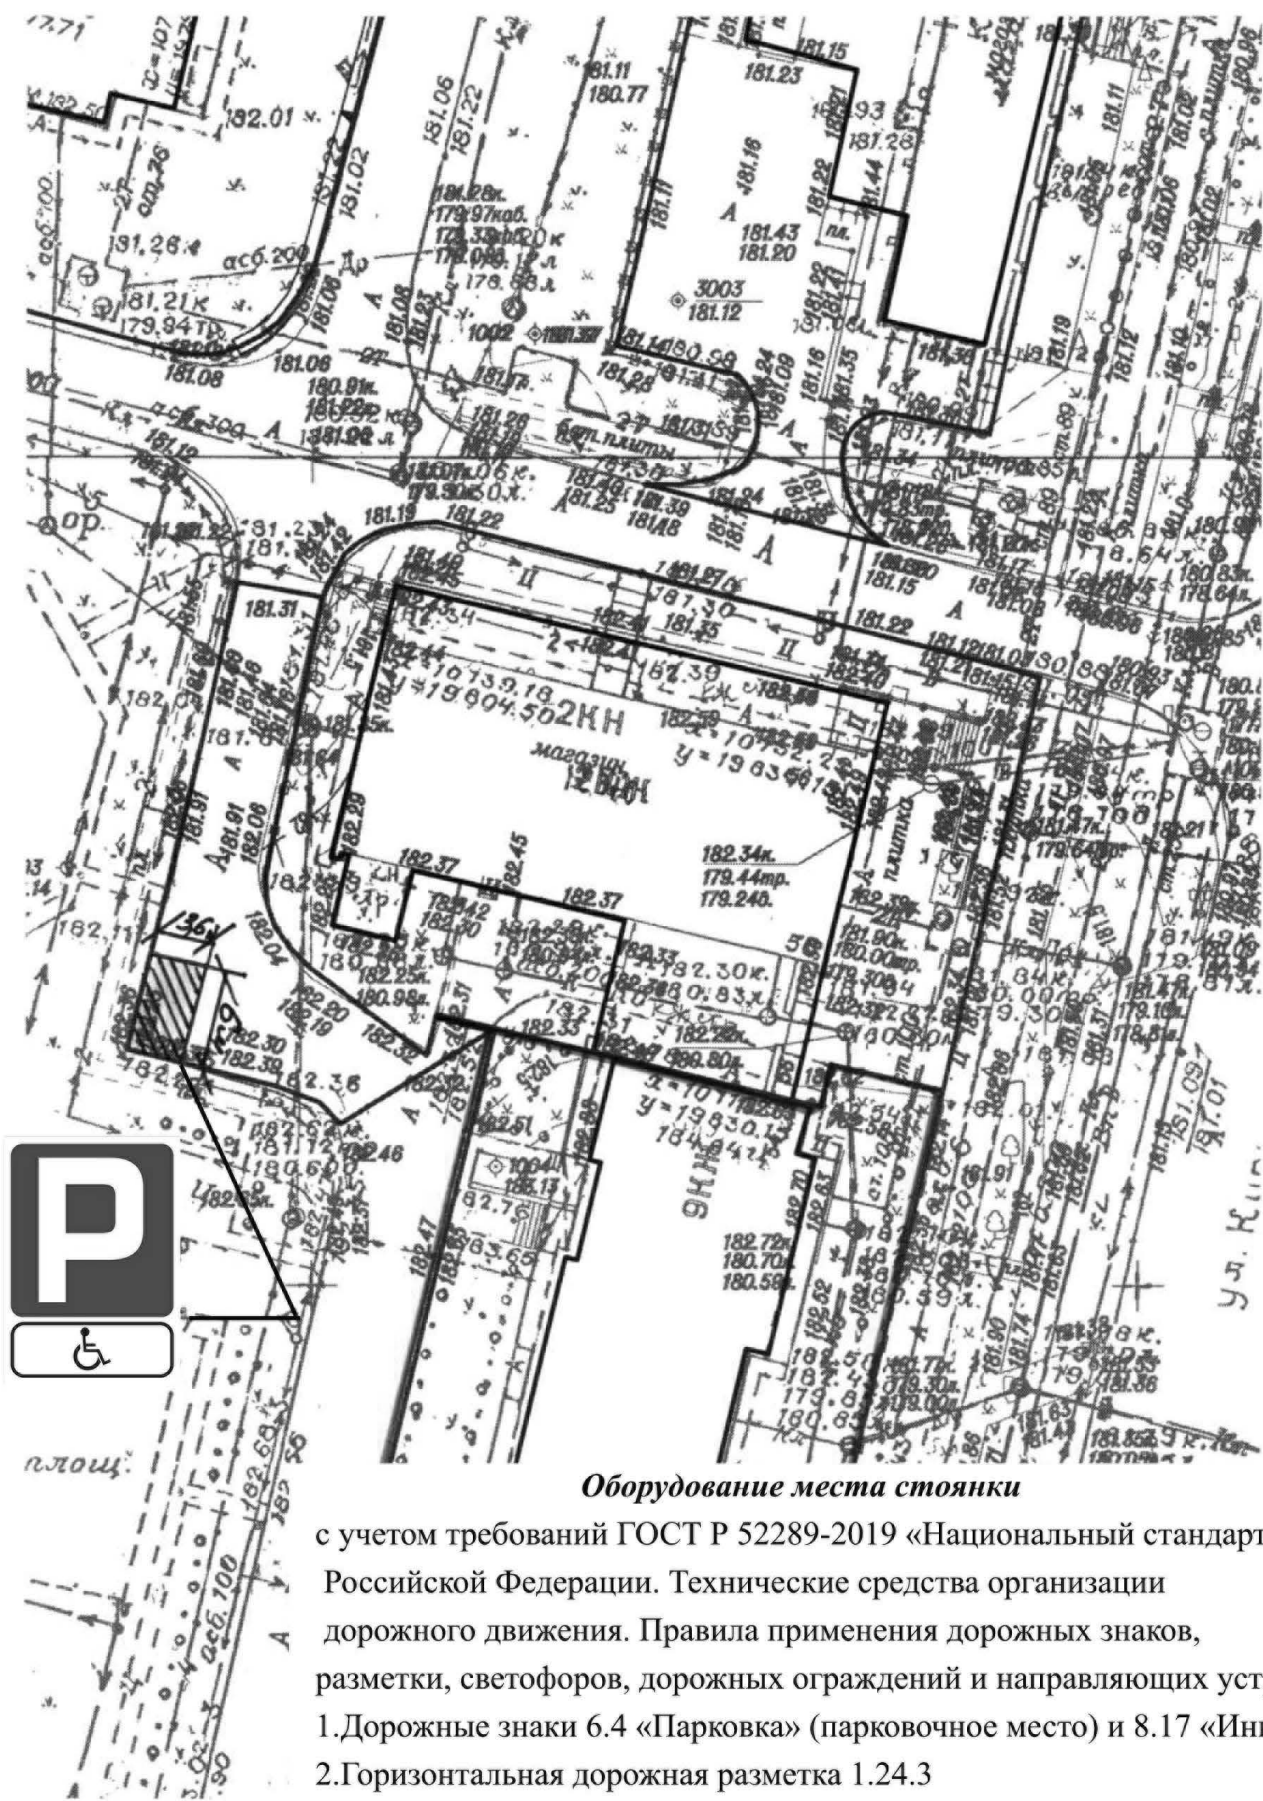

Условные обозначения: Масштаб 1:500

— - граница земельного участка с кадастровым номером 40:27:030801:7 под многоквартирным домом 54 по ул. Курчатова г. Обнинска;

▨ - стоянка автомобиля, перевозящего инвалида.

АДМИНИСТРАЦИЯ ГОРОДА ОБНИНСКА

ПОСТАНОВЛЕНИЕ

02.09.2026 № 2000-п

О временном прекращении движения транспортных средств по автомобильным дорогам общего пользования местного значения городского округа город Обнинск Калужской области в период проведения ярмарки «Дары осени» в городе Обнинске

На основании части 2.1 ст. 30 Федерального закона от 08.11.2007 № 257-ФЗ «Об автомобильных дорогах и о дорожной деятельности в Российской Федерации и о внесении изменений в отдельные законодательные акты Российской Федерации», Федеральным законом от 20.03.2025 № 33-ФЗ «Об общих принципах организации местного самоуправления в единой системе публичной власти», ст. 14 Федерального закона от 10.12.1995 № 196-ФЗ «О безопасности дорожного движения», постановления Правительства Калужской области от 25.10.2011 № 584 «Об утверждении положения о порядке осуществления временных ограничений или прекращения движения транспортных средств по автомобильным дорогам регионального или межмуниципального, местного значения Калужской области», Устава городского округа города Обнинска Калужской области, а также на основании постановления администрации города Обнинска от 26.08.2026 № 1942-п «О проведении ярмарки «Дары осени» в городе Обнинске» в целях обеспечения безопасности

ПОСТАНОВЛЯЮ:

1. Ввести временное прекращение движения транспортных средств по автомобильным дорогам общего пользования местного значения городского округа города Обнинска Калужской области в период проведения ярмарки «Дары осени» в городе Обнинске 11 сентября 2026 года с 18.00 часов до 12 сентября 2026 года 18.00 часов на участке автомобильной дороги общего пользования местного значения (г. Обнинск, автомобильная парковка на пересечении пр. Ленина и ул. Мира в районе дома № 82 по пр. Ленина (Приложение)).

2. Комитету по взаимодействию со средствами массовой информации администрации города Обнинска (Я.Н. Количева) организовать информирование пользователей автомобильных дорог общего пользования местного значения городского округа города Обнинска Калужской области о сроках временного прекращения движения транспортных средств по автомобильной дороге общего пользования местного значения городского округа города Обнинска Калужской области в связи с проведением ярмарки «Дары осени» в городе Обнинске.

3. МБУ «Благоустройство» (Д.В. Фёдоров) обеспечить расстановку технических средств организации дорожного движения на время проведения ярмарки «Дары осени» в городе Обнинске в соответствии с разработанным и согласованным проектом организации дорожного движения № 13-26-ПОДД «Проведение сезонной ярмарки».

4. Рекомендовать ОМВД России по г. Обнинску (А.В. Матвеев) осуществлять надзор за безопасностью дорожного движения на участке автомобильной дороги, указанной в п. 1 настоящего постановления.

5. Настоящее постановление вступает в силу с момента подписания и подлежит официальному опубликованию в официальном печатном издании, и размещению на официальном сайте администрации города Обнинска в информационно-коммуникационной сети «Интернет».

6. Контроль за исполнением настоящего постановления возложить на заместителя главы администрации города Обнинска по экономическому развитию И.Н. Висковскую.

Глава города Обнинска

С.В. Перевалов

Приложение на странице 7

АДМИНИСТРАЦИЯ ГОРОДА ОБНИНСКА

ПОСТАНОВЛЕНИЕ

02.09.2026 № 2001-п

О внесении изменения в постановление администрации города Обнинска от 21.08.2019 № 1542-п «О комиссии по контролю за ремонтом автомобильных дорог общего пользования местного значения городского округа города Обнинска Калужской области»

На основании Федерального закона от 08.11.2007 №257-ФЗ «Об автомобильных дорогах и о дорожной деятельности в Российской Федерации и о внесении изменений в отдельные законодательные акты Российской Федерации», Федерального закона от 20.03.2025 № 33-ФЗ «Об общих принципах организации местного самоуправления в единой системе публичной власти», Градостроительного кодекса Российской Федерации, приказа Минтранса России от 16.11.2012 № 402 «Об утверждении Классификации работ по капитальному ремонту, ремонту и содержанию автомобильных дорог», статьями 6, 8, 26, 27 Устава городского округа города Обнинска Калужской области и в связи с кадровыми изменениями

ПОСТАНОВЛЯЮ:

1. Внести следующее изменение в постановление администрации города Обнинска от 21.08.2019 № 1542-п «О комиссии по контролю за ремонтом автомобильных дорог общего пользования местного значения городского округа города Обнинска Калужской области» (далее - Постановление):

1.1. Изложить Приложение №2 «Состав комиссии по контролю за ремонтом автомобильных дорог общего пользования местного значения городского округа города Обнинска Калужской области к Постановлению согласно приложению к настоящему постановлению.

2. Настоящее постановление вступает в силу с момента подписания и подлежит официальному опубликованию.

Глава города Обнинска

С.В. Перевалов

Приложение
к постановлению
администрации города Обнинска
от 02.09.2026 № 2001-п


«Приложение №2
к постановлению
администрации города Обнинска
от 21.08.2019 № 1542-п

**СОСТАВ
КОМИССИИ ПО КОНТРОЛЮ ЗА РЕМОНТОМ
АВТОМОБИЛЬНЫХ ДОРОГ ОБЩЕГО ПОЛЬЗОВАНИЯ
МЕСТНОГО ЗНАЧЕНИЯ ГОРОДСКОГО ОКРУГА
ГОРОДА ОБНИНСКА КАЛУЖСКОЙ ОБЛАСТИ**

Председатель Комиссии:	
Беликов А.Ю.	- заместитель главы администрации города Обнинска по вопросам городского хозяйства
Заместитель председателя Комиссии:	
Асташкина К.М.	- начальник Управления городского хозяйства администрации города Обнинска
Члены Комиссии:	

Приложение к постановлению администрации города Обнинска от 02.09.2026 № 2000-п1

Организация дорожного движения
на автомобильных дорогах г. Обнинска
при проведении ярмарки «Дары осени» 12 сентября 2026 года
в городе Обнинске:

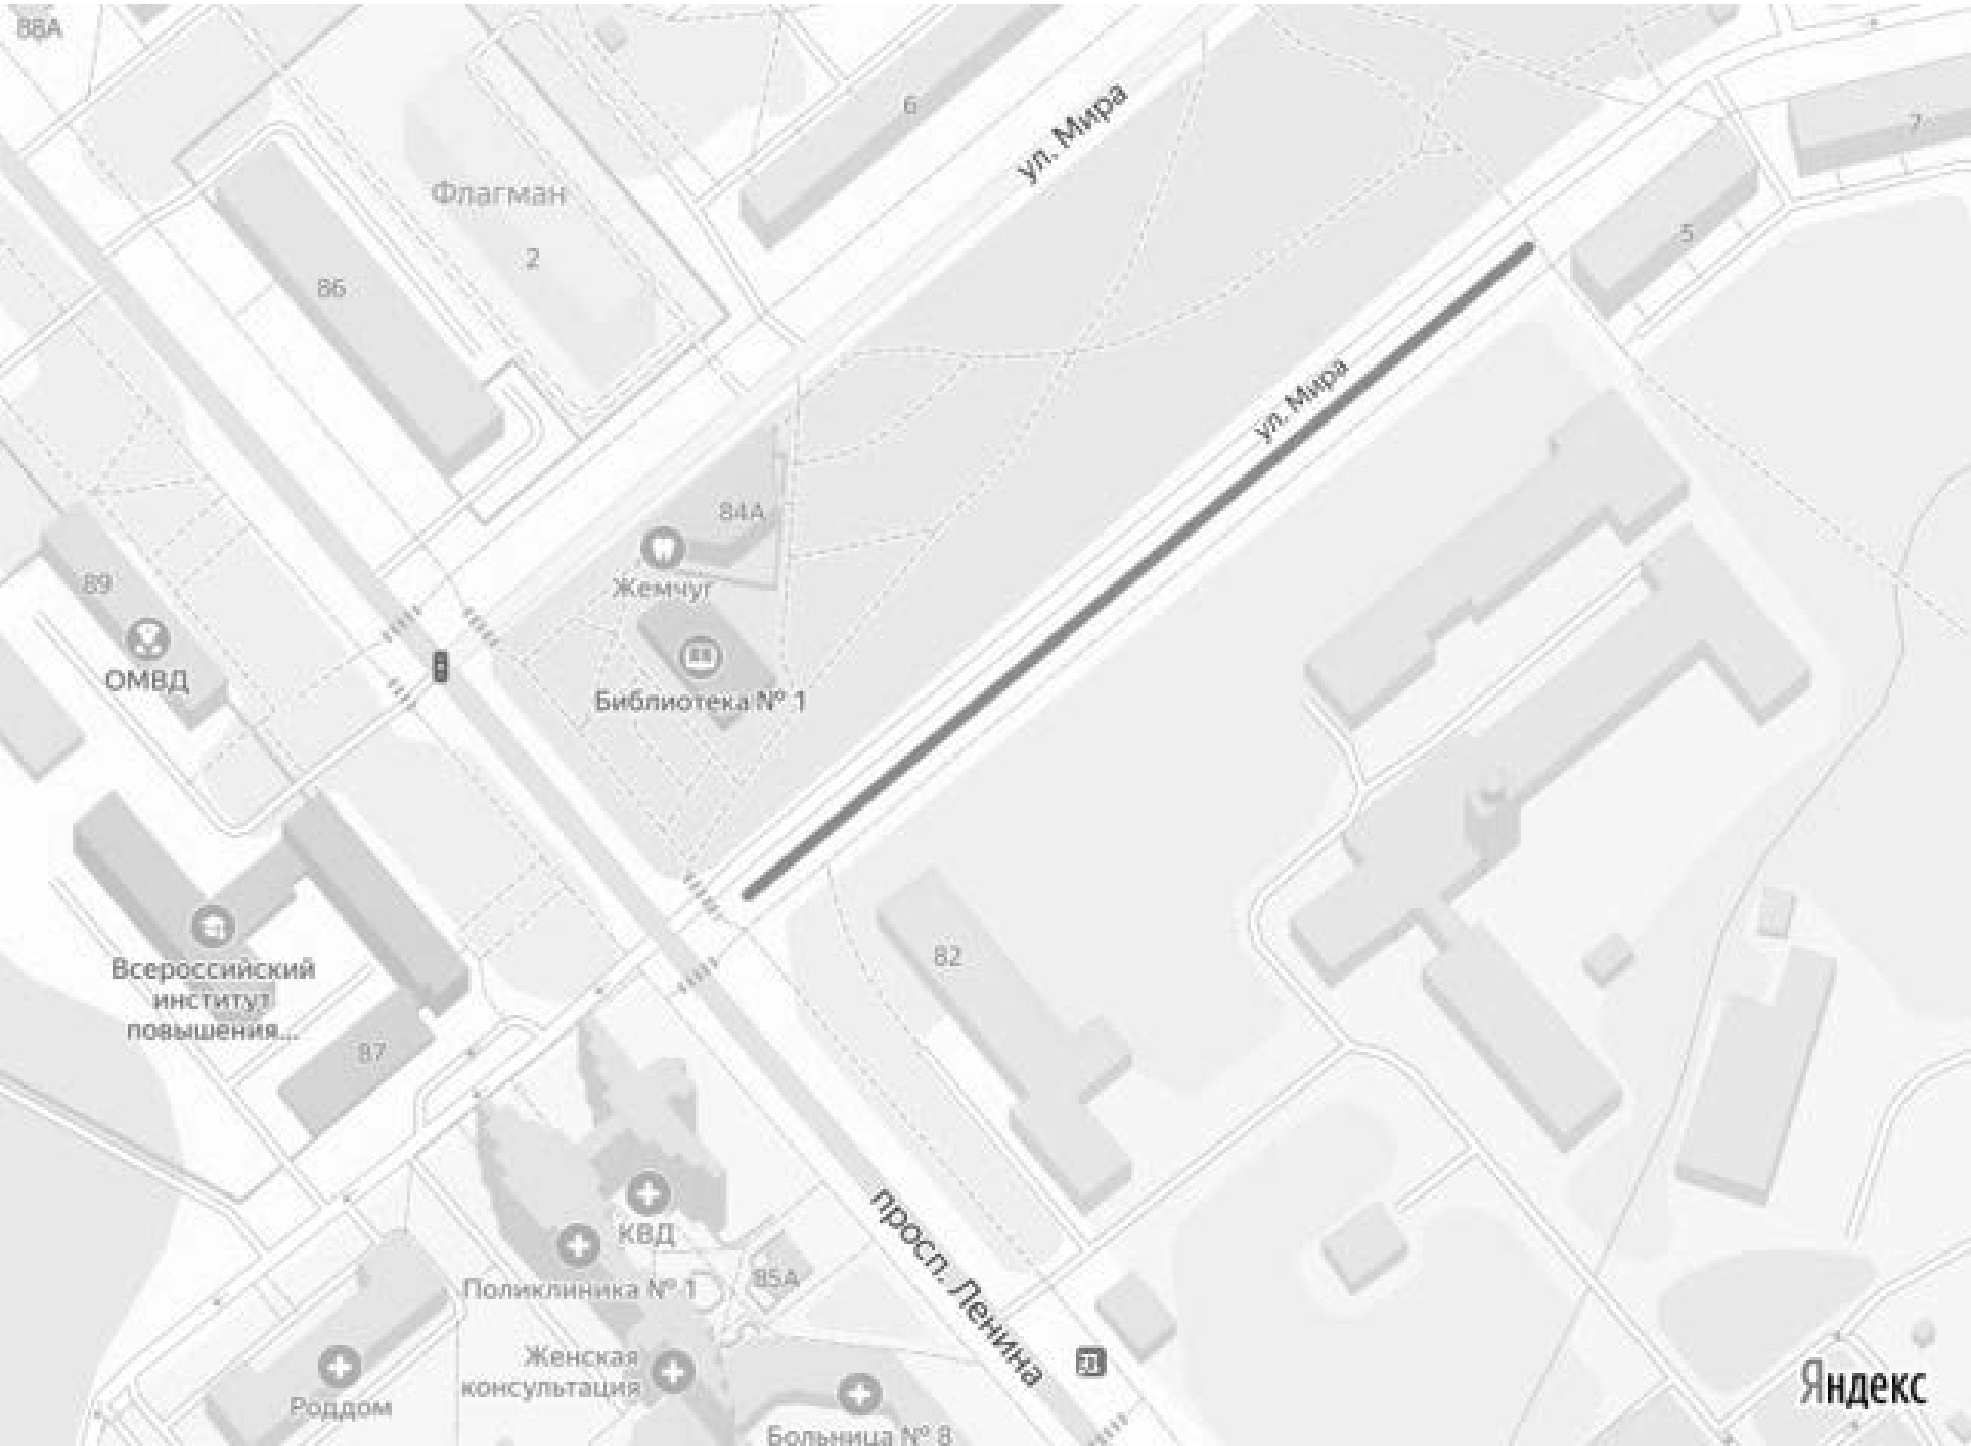

Перекрытие _____
Участок: автомобильная парковка на пересечении пр. Ленина и ул. Мира в районе дома № 82 по пр. Ленина.
Период: 11 сентября 2026 года с 18.00 часов до 12 сентября 2026 года 18.00 часов.
Особенности: полное перекрытие.

Астахов В.И.	- председатель территориального общественного самоуправления «Поселок Мирный» (по согласованию)
Бочинин К.Ю.	- начальник ОГАИ ОМВД России по г. Обнинску (по согласованию)
Гришкин В.А.	- руководитель направления цеха теплоснабжения филиала АО «РИР» (по согласованию)
Евтехов А.Н.	- старший мастер по эксплуатации и ремонту внешних водопроводных сетей и ВПС филиала АО «РИР» (по согласованию)
Зеленев А.И.	- член регионального штаба «Общероссийский Народный Фронт» (по согласованию)
Миронов Д.В.	- член общества инвалидов-колясочников «Оранта», активист сообщества «Обнинск без барьеров» (по согласованию)

Молодова С.О.	- начальник отдела по земельным вопросам и инженерным коммуникациям Управления архитектуры и градостроительства администрации города Обнинска
Нечитайло А.Ю.	- депутат Собрания города Обнинска (по согласованию)
Панфилов А.С.	- заместитель директора МБУ «Благоустройство» (по согласованию)
Жестков А.Ю.	- главный энергетик МБУ «Благоустройство» (по согласованию)
Федоров Д.В.	- директор МБУ «Благоустройство» (по согласованию)
Исайков А.В.	- инженер по надзору за строительством МКУ «Городское строительство» (по согласованию)
Шатухин А.Е.	- депутат Собрания города Обнинска (по согласованию)

**МИНИСТЕРСТВО
ЭКОНОМИЧЕСКОГО РАЗВИТИЯ И ПРОМЫШЛЕННОСТИ
КАЛУЖСКОЙ ОБЛАСТИ**

**ПРИКАЗ
от 10 марта 2025 г. № 364–п**

**О проведении государственной
кадастровой оценки земельных
участков на территории
Калужской области**

В соответствии с Федеральным законом от 03.07.2016 № 237-ФЗ «О государственной кадастровой оценке», постановлением Правительства Калужской области от 17.04.2017 № 221 «О реализации положений Федерального закона «О государственной кадастровой оценке» и о создании государственного бюджетного учреждения Калужской области «Центр кадастровой оценки»

ПРИКАЗЫВАЮ:

провести в 2026 году работы по определению кадастровой стоимости в отношении всех учтенных в Едином государственном реестре недвижимости на территории Калужской области земельных участков.

Заместитель Губернатора
Калужской области

В.И. Попов

**ИЗВЕЩЕНИЕ
о размещении проекта отчета об итогах
государственной кадастровой оценки
земельных участков на территории
Калужской области**

В соответствии с частью 15 статьи 14 Федерального закона от 03.07.2016 № 237-ФЗ «О государственной кадастровой оценке» министерство экономического развития и промышленности Калужской области сообщает, что проект отчета об итогах государственной кадастровой оценки земельных участков на территории Калужской области по состоянию на 01.01.2026 размещен:

- на сайте Федеральной службы государственной регистрации, кадастра и картографии (Росреестр) в Фонде данных государственной кадастровой оценки (https://rosreestr.gov.ru/wps/portal/cc_ib_svedFDGKO), в разделе «Проекты отчетов об итогах государственной кадастровой оценки»;

- на сайте государственного бюджетного учреждения Калужской области «Центр кадастровой оценки» (<https://ckoklg.ru>).

Замечания, связанные с определением кадастровой стоимости (далее – замечания к проекту отчета), могут быть представлены любыми лицами в государственное бюджетное учреждение Калужской области «Центр кадастровой оценки» (248001, г. Калуга, ул. Плеханова, д. 45, тел. 8 (4842) 277-005) или многофункциональный центр лично, регистрируемым почтовым отправлением с уведомлением о вручении или с использованием информационно-телекоммуникационных сетей общего пользования, в том числе сети «Интернет», включая портал государственных и муниципальных услуг, федеральную государственную географическую информационную систему, обеспечивающую функционирование национальной системы пространственных данных (далее – государственная информационная система).

Замечания к проекту отчета представляются до 19.09.2026.

Днем представления замечаний к проекту отчета считается день их представления в бюджетное учреждение или многофункциональный центр, день, указанный на оттиске календарного почтового штемпеля уведомления о вручении (в случае направления замечания регистрируемым почтовым отправлением с уведомлением о вручении), либо день его подачи с использованием информационно-телекоммуникационных сетей общего пользования, в том числе сети «Интернет», включая портал государственных и муниципальных услуг, государственную информационную систему.

Замечание к проекту отчета наряду с изложением его сути должно содержать:

1) фамилию, имя и отчество (последнее - при наличии) физического лица, полное наименование юридического лица, номер контактного телефона, адрес электронной почты (при наличии) лица, представившего замечание к проекту отчета;

2) кадастровый номер объекта недвижимости, в отношении определения кадастровой стоимости которого представляется замечание к проекту отчета, если замечание относится к конкретному объекту недвижимости;

3) указание на номера страниц (разделов) проекта отчета, к которым представляется замечание (при необходимости).

К замечанию к проекту отчета могут быть приложены документы, подтверждающие наличие ошибок, допущенных при определении кадастровой стоимости, а также иные документы, содержащие сведения о характеристиках объектов недвижимости, которые не были учтены при определении их кадастровой стоимости.

Замечания к проекту отчета, не соответствующие указанным требованиям, не подлежат рассмотрению.

УВАЖАЕМЫЕ ФИЗИЧЕСКИЕ И ЮРИДИЧЕСКИЕ ЛИЦА!

В рамках Федерального закона от 30.12.2020 № 518-ФЗ «О внесении изменений в отдельные законодательные акты Российской Федерации» администрацией города Обнинска проводится работа по выявлению правообладателей ранее учтенных объектов недвижимости, а именно:

- земельных участков;
- индивидуальных жилых и садовых домов;
- жилых помещений;
- зданий.

В связи с этим, если ваше право на объект недвижимости возникло до 31.01.1998 года, то в записях единого государственного реестра недвижимости (ЕГРН) отметки о его регистрации нет.

Отсутствие записи в ЕГРН увеличивает риск нарушения прав собственности и иных вещных прав граждан.

Вам необходимо внести актуальную запись в ЕГРН о ваших объектах недвижимости для:

- совершения сделок с недвижимостью;
- защиты от мошенников;
- наследственных дел;
- имущественных споров.

Для внесения актуальной записи в ЕГРН можно обратиться в любое отделение МФЦ.

От вас потребуется:

- заявление
- правоустанавливающий документ

- паспорт и СНИЛС

Также вы можете обратиться в администрацию города Обнинска:

- по вопросам регистрации земельных участков: Управление имущественных и земельных отношений по телефонам 848439-6-46-31, 848439-5-86-41;

- по вопросам регистрации объектов капитального строительства: Управление архитектуры и градостроительства по телефону 848439-6-61-11;

- по вопросам регистрации жилых помещений: Жилищный отдел по телефону 848439-2-03-79,

Государственная пошлина за регистрацию ранее возникших прав на объекты недвижимости не уплачивается.

БЮЛЛЕТЕНЬ «ОБНИНСК ОФИЦИАЛЬНЫЙ» РАСПРОСТРАНЯЕТСЯ ПО СЛЕДУЮЩИМ АДРЕСАМ:

Администрация Обнинска, пл. Преображения, д. 1; Управления общего образования, ул. Мигунова, д. 7; ДК ФЭИ, ул. Ленина, д. 15; Городская библиотека № 8, Старый город, проспект Ленина, д. 8А; Управление архитектуры и градостроительства, ул. Победы, д. 22; Управление социальной защиты населения, ул. Курчатова, д. 26в; Центральная библиотека, ул. Энгельса, д. 14; Музей истории Обнинска, пр. Ленина, д. 128; Дом ученых, ул. Ленина, д. 129; Завод «Сигнал», ул. Ленина, д. 121; Жилищный отдел, ул. Любого, д. 10; Отдел записи актов гражданского состояния, ул. Шацкого, 14 (этаж 2); ОНПП «Технология», Киевское ш., д. 15 (проходная со стороны самолёта).

№ 32 (415)

Главный редактор:
Байкова Е.А.
Дата выхода:
4 августа 2026 г.
Распространение:
бесплатно

Информационный бюллетень муниципальных нормативных правовых актов органов местного самоуправления муниципального образования «Город Обнинск» «Обнинск официальный».

Учредитель — Администрация города Обнинска Постановление Администрации города Обнинска № 1944-п от 06.12.2017 г. «Об учреждении печатного средства массовой информации муниципального образования «Город Обнинск».

Отпечатано в ОАО «Подольская фабрика офсетной печати»
Адрес: 142100, Московская область, г. Подольск, Революционный проспект, 80/42
Верстка: ИП Казаченко Л.Ю.
Объем 12 полос. Заказ № 02349-26. Тираж 999 экз.