ЗОУИТ 40:27-6.160

ЗОУИТ 40:00-6.716

ЗОУИТ 40:00-6.707

ЗОУИТ 40:00-6.758

ЗОУИТ 40:00-709

ЗОУИТ 40:00-6.708

122 м/м

120 м/м

22 м/м

24 м/м

10 м/м

12 м/м

39 м/м

50 м/м

17 м/м

158 м/м

6 м/м

8 м/м

5 м/м

18 м/м

14 м/м

13 м/м

15 м/м

300 м

ТП

10д

11д

9д

8д

проезд Полянка

проспект Маркса

99/1

99/2

99/3

99/4

97

93

89

114А

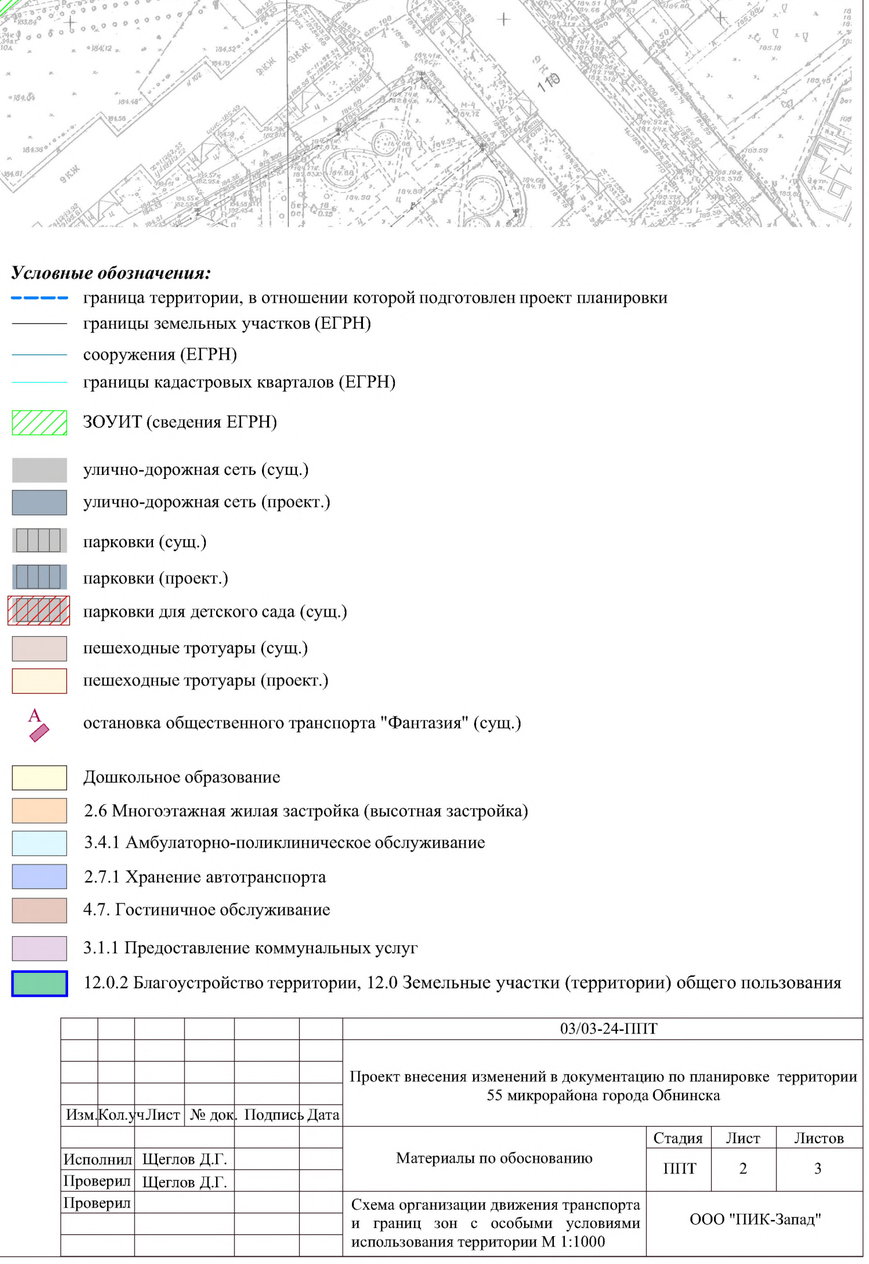


| | | | | | | |
|---|---|---|---|---|---|---|
| | | | | | | 03/03-24-ППТ |
| | | | | | | Проект внесения изменений в документацию по планировке территории 55 микрорайона города Обнинска |
| Изм. | Кол.уч. | Лист | № док. | Подпись | Дата | |
| Исполнил | | Щеглов Д.Г. | | | | Материалы по обоснованию |
| Проверил | | Щеглов Д.Г. | | | | |
| Проверил | | | | | | Схема организации движения транспорта и границ зон с особыми условиями использования территории М 1:1000 |

| Стадия | Лист | Листов |
|---|---|---|
| ППТ | 2 | 3 |

ООО "ПИК-Запад"