Приложение к постановлению
Администрации г. Обнинска
от" 01 " 11 2022г.№ 2407-п

СВЕДЕНИЯ О ГРАНИЦАХ ПУБЛИЧНОГО СЕРВИТУТА

Схема расположения границ публичного сервитута в отношении земельного участка с кадастровым номером 40:27:030803:67

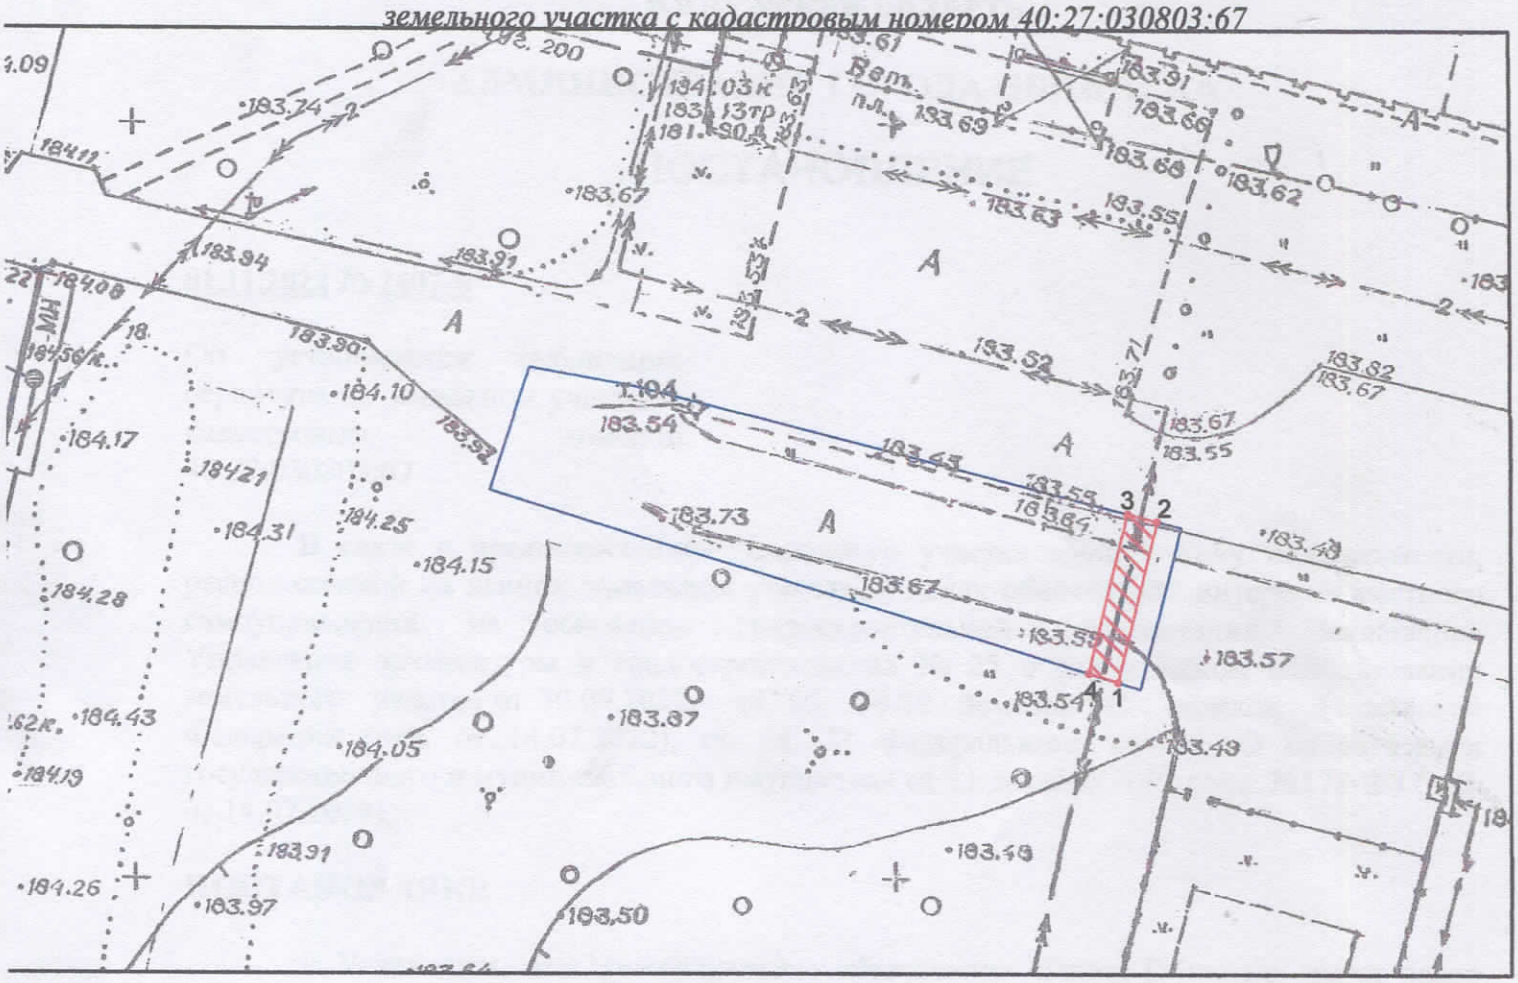

Масштаб 1:500

граница земельного участка с кадастровым номером 40:27:030803:67 (Калужская область, г. Обнинск, ул. Курчатова,29)

граница действия публичного сервитута в целях обеспечения возможности использования сети электроснабжения (по 1 м в обе стороны)

перечень характерных точек границ действия публичного сервитута

№ т.	X	У
1	497329.36	1322836.52
2	497340.07	1322839.02
3	497340.56	1322837.08
4	497329.94	1322834.6
1	497329.36	1322836.52