


Чертеж планировки территории М 1:2000

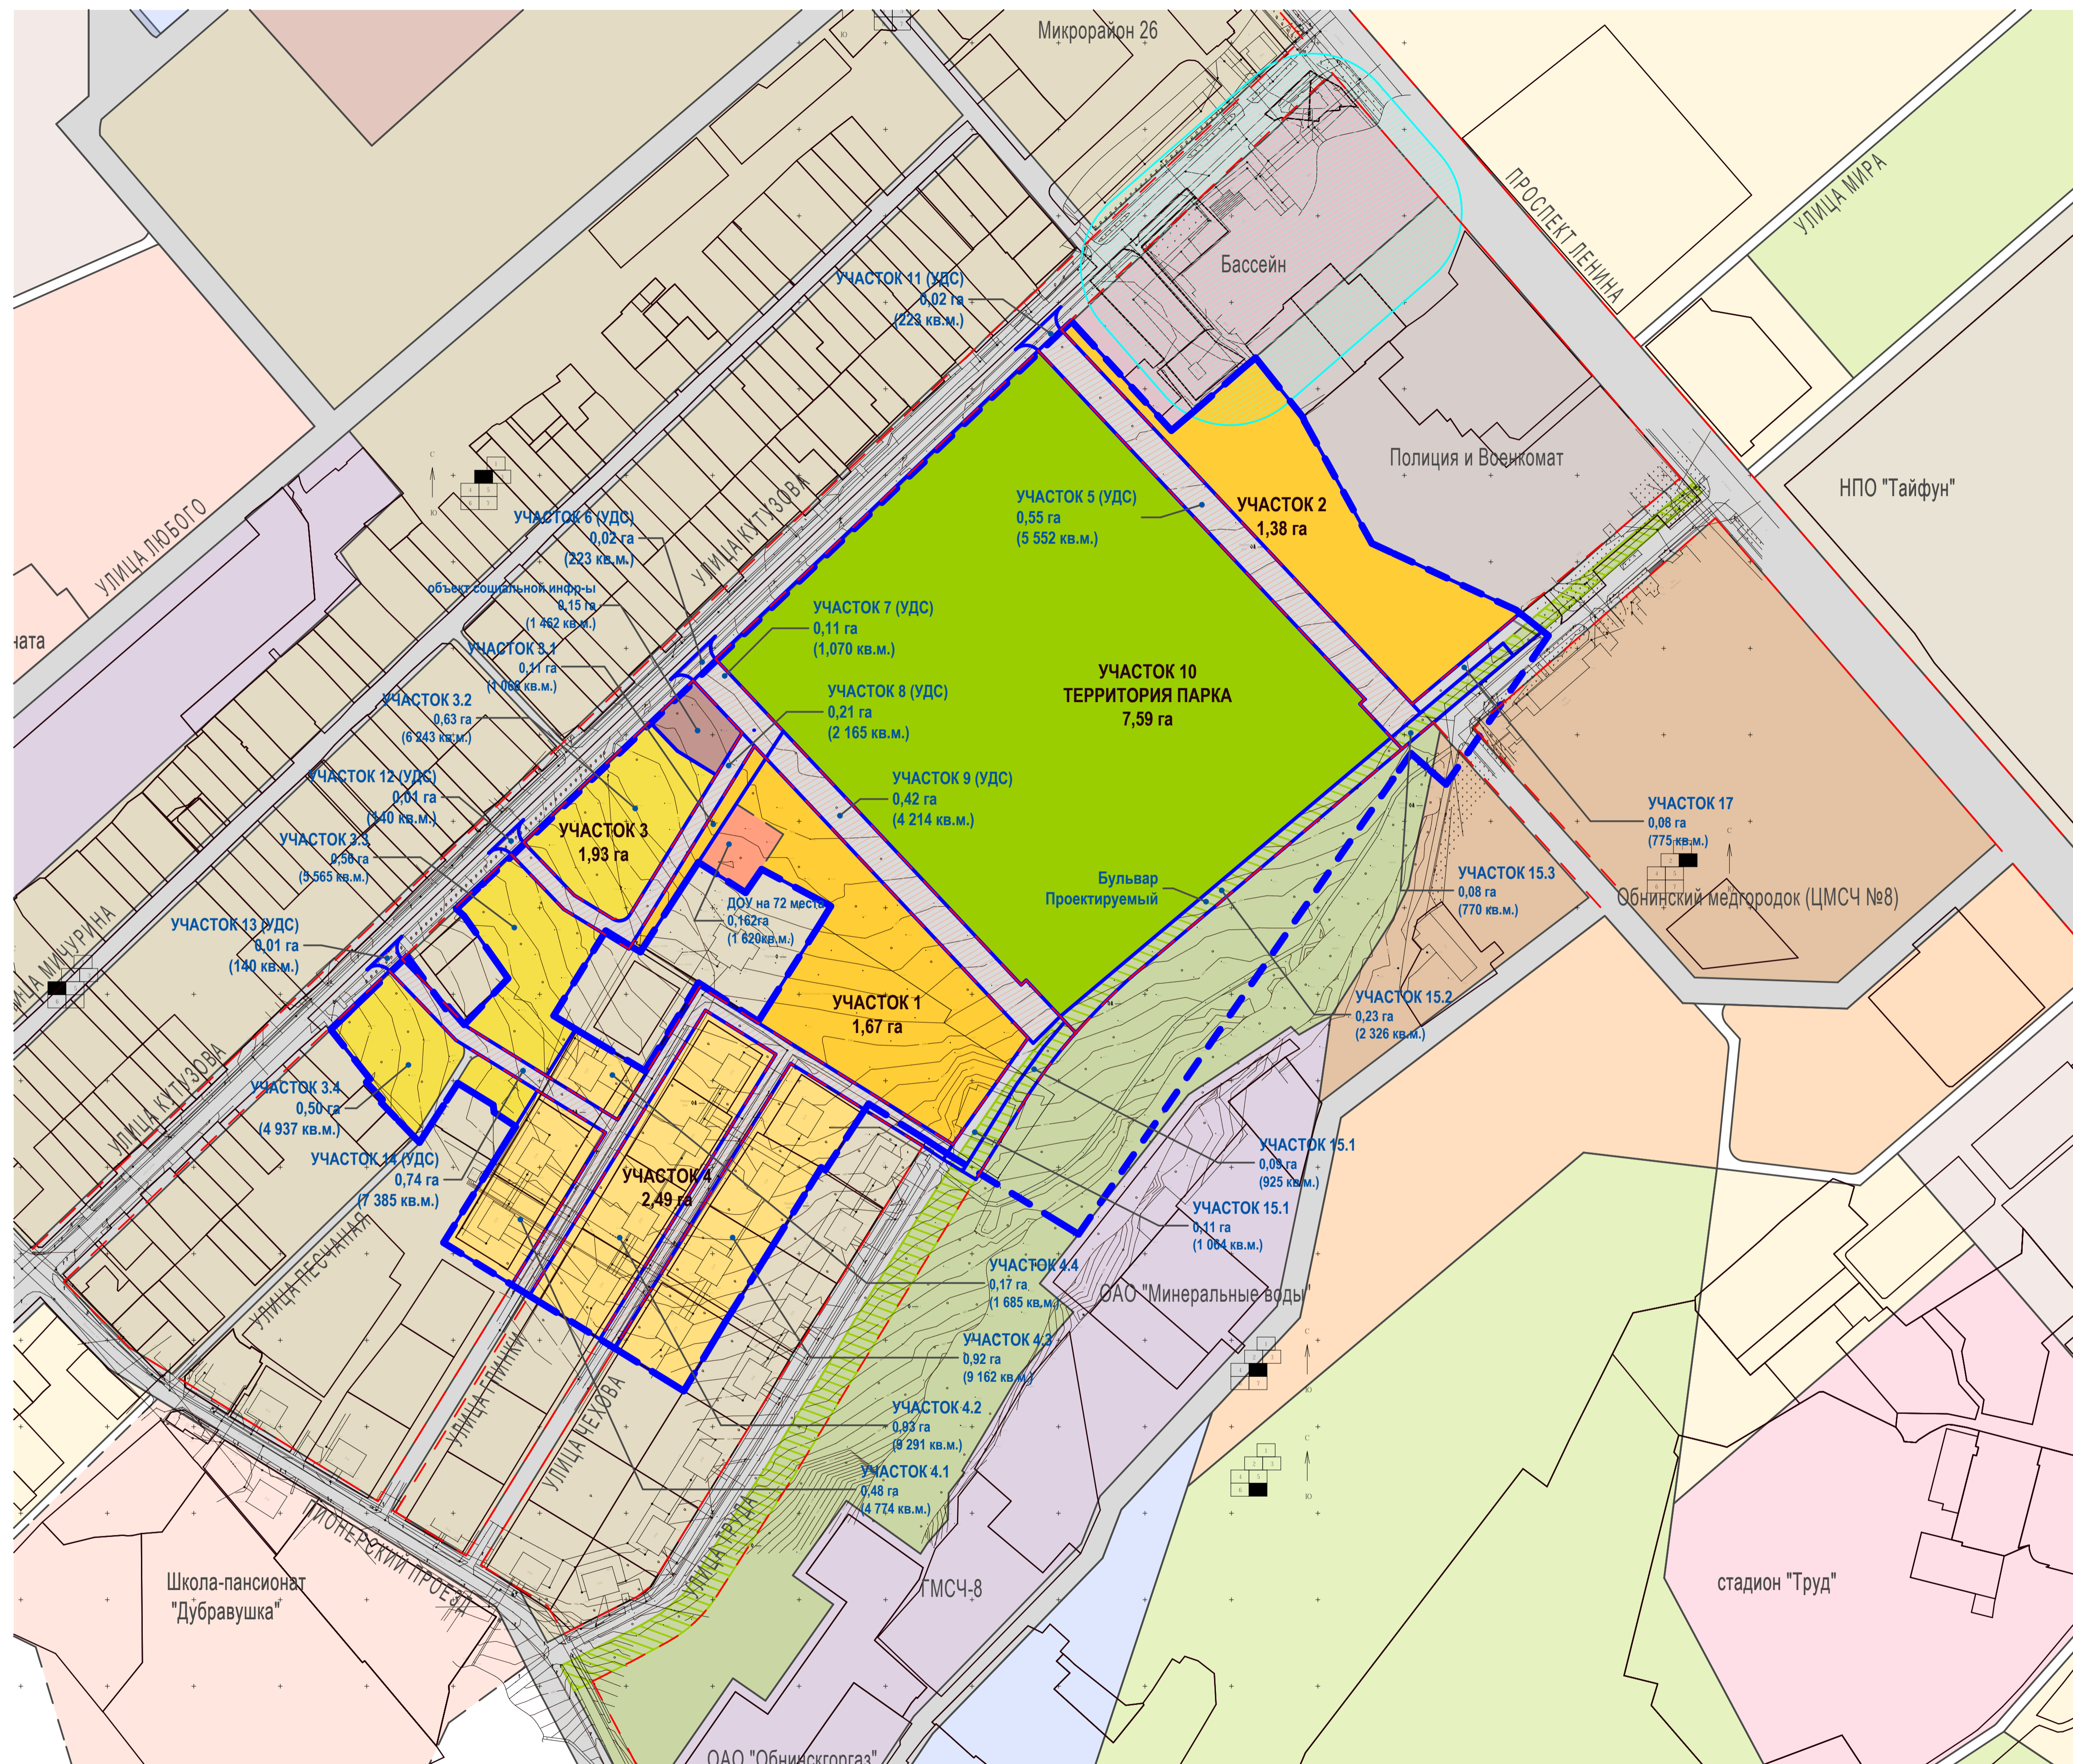

Условные обозначения:

- границы:**
- кадастровые участки
 - проектируемые красные линии застройки
 - разработки ППТ
 - участки очередей строительства
- функциональные зоны в границах проектирования:**
- участки малоэтажной индивидуальной жилой застройки
 - участки среднеэтажной жилой застройки
 - участки многоэтажной многоквартирной жилой застройки
 - участки ДОУ
 - участки парковых территорий
 - участки проектируемого бульвара
 - участки инженерно-транспортной инфраструктуры
 - участки общественных сооружений
 - санитарно-защитная зона открытого бассейна
- функциональные зоны (существующее положение):**
- участки жилой застройки
 - участки спортивных сооружений
 - участки медицинских сооружений
 - участки рекреационных территорий
 - участки коммунальных сооружений (гаражи)
 - участки школ
 - участки ДОУ
 - участки инженерно-транспортной инфраструктуры

Изм.	Кол.уч.	Лист	№ док.	Подпись	Дата

Заказчик: ООО «СберСтройИнвест»						ППТ-120		
Проект: Проект Планировки застроенной территории города Обнинска в границах 26 микрорайона								
Раздел: Основная часть (утверждаемая часть)								
Чертеж: Планировка территории М 1:2000								
Изм. Кол.уч. Лист № док. Подпись Дата						Стадия Лист Листов		
ГАП Зайченко И.В.						ППТ		
ГИП Ярынецкая Л.В.								
Архитектор Ингорова Фран М.В.								
Архитектор Савельева Ю.Л.								
Архитектор Астауров И.А.								
Н.контроль						ООО «Рузэлпроект»		