


Схема размещения инженерных сетей и сооружений М 1:1000

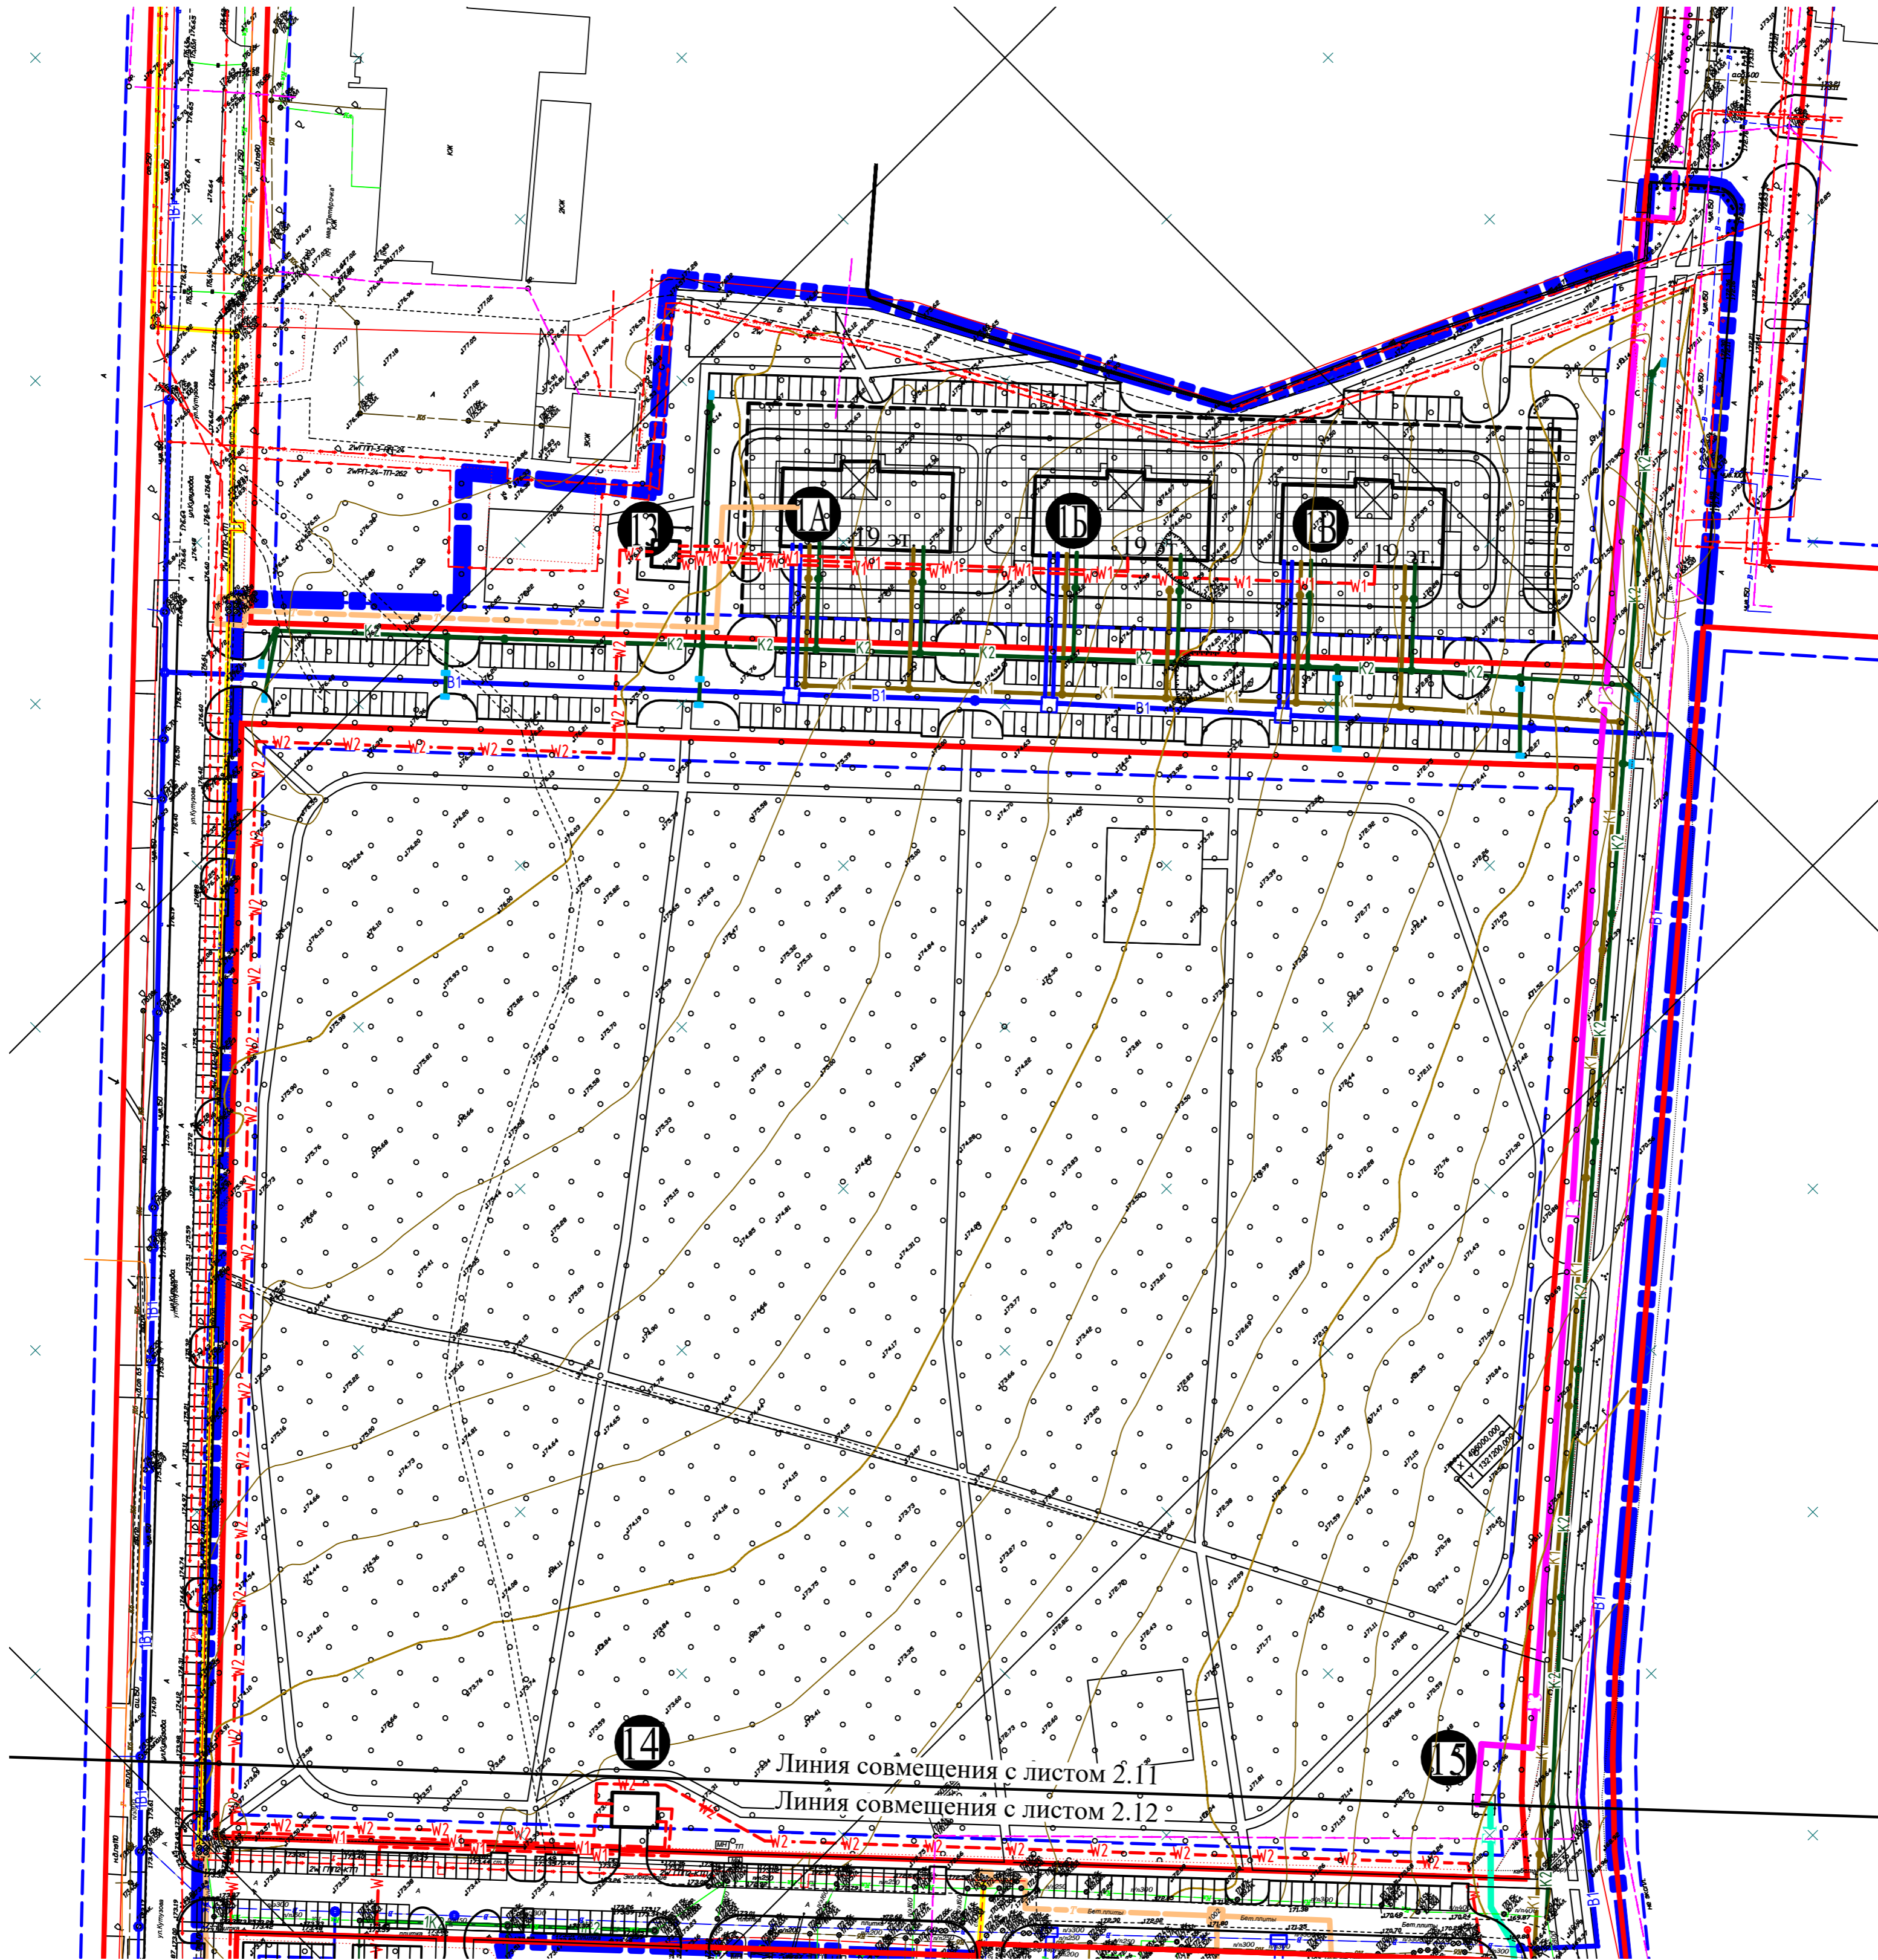

Экспликация зданий и сооружений

- Ⓐ Многоквартирный многоэтажный жилой дом с подземным паркингом на 60 мест
- Ⓑ Многоквартирный многоэтажный жилой дом с подземным паркингом на 60 мест
- Ⓒ Многоквартирный многоэтажный жилой дом с подземным паркингом на 30 мест
- ② Коттедж
- ③ Многоквартирный многоэтажный жилой дом
- ④ Детское дошкольное учреждение на 100 мест
- ⑤ Многоквартирный жилой дом средней этажности с открытой стоянкой на первом этаже на 7 мест
- ⑥ Многоквартирный жилой дом средней этажности с открытой стоянкой на первом этаже на 40 мест
- ⑦ Многоквартирный жилой дом средней этажности с открытой стоянкой на первом этаже на 26 мест
- ⑧ Многоквартирный жилой дом средней этажности с открытой стоянкой на первом этаже на 40 мест
- ⑨ Многоквартирный жилой дом средней этажности с открытой стоянкой на первом этаже на 40 мест
- ⑩ Многоквартирный жилой дом средней этажности с открытой стоянкой на первом этаже на 26 мест
- ⑪ Многоквартирный жилой дом №1 со встроенно-пристроенными коммерческими помещениями на первом этаже и с подземным паркингом на 125м/м., расположенный по адресу: территория жилой застройки в границах 26 микрорайона города Обнинска на земельном участке с кадастровым номером 40:27:020301:1305
- ⑫ ТП
- ⑬ ТП
- ⑭ РТП
- ⑮ ГРПШ
- ⑯ ТП

Условные обозначения

Существующее	Проектируемое	Наименование
— В —	— В1 —	Водопровод хозяйственно-питьевой, противопожарный
— Кб —	— К1 —	Канализация бытовая
— Кл —	— К2 —	Канализация ливневая
	●	Гидрант пожарный
— Г —	— Г —	Газопровод
— Т —	— Т —	Теплотрасса
— W1 —	— W1 —	Кабельные сети 0,4 кВ
— W2 —	— W2 —	Кабельные сети 10 кВ
	— W1 —	Проектируемые воздушные сети 0,4 кВ наружного электроосвещения
	— —	Граница проектируемой территории
	— —	Красные линии

Изм. Кол. уч. Лист № док. Подпись Дата

28-03-24-ППТ										
Изм.	Кол. уч.	Лист	№ док.	Подпись	Дата	Внесение изменений в "Проект планировки территории жилой застройки в границах 26 микрорайона города Обнинска, шифр 7-11-22-ППТ"	Стadia	Лист	Листов	
Разраб.	Столицына	06.24								
Провер.	Шитникова	06.24								
ГАП	Шанин	06.24								
ГИП	Котов	06.24				Материалы по обоснованию проекта планировки территории	ППТ	2.11		
Н.контр.	Котов	06.24								
Схема размещения инженерных сетей и сооружений М 1:1000							ООО "Технология"			