


Схема размещения инженерных сетей и сооружений М 1:1000

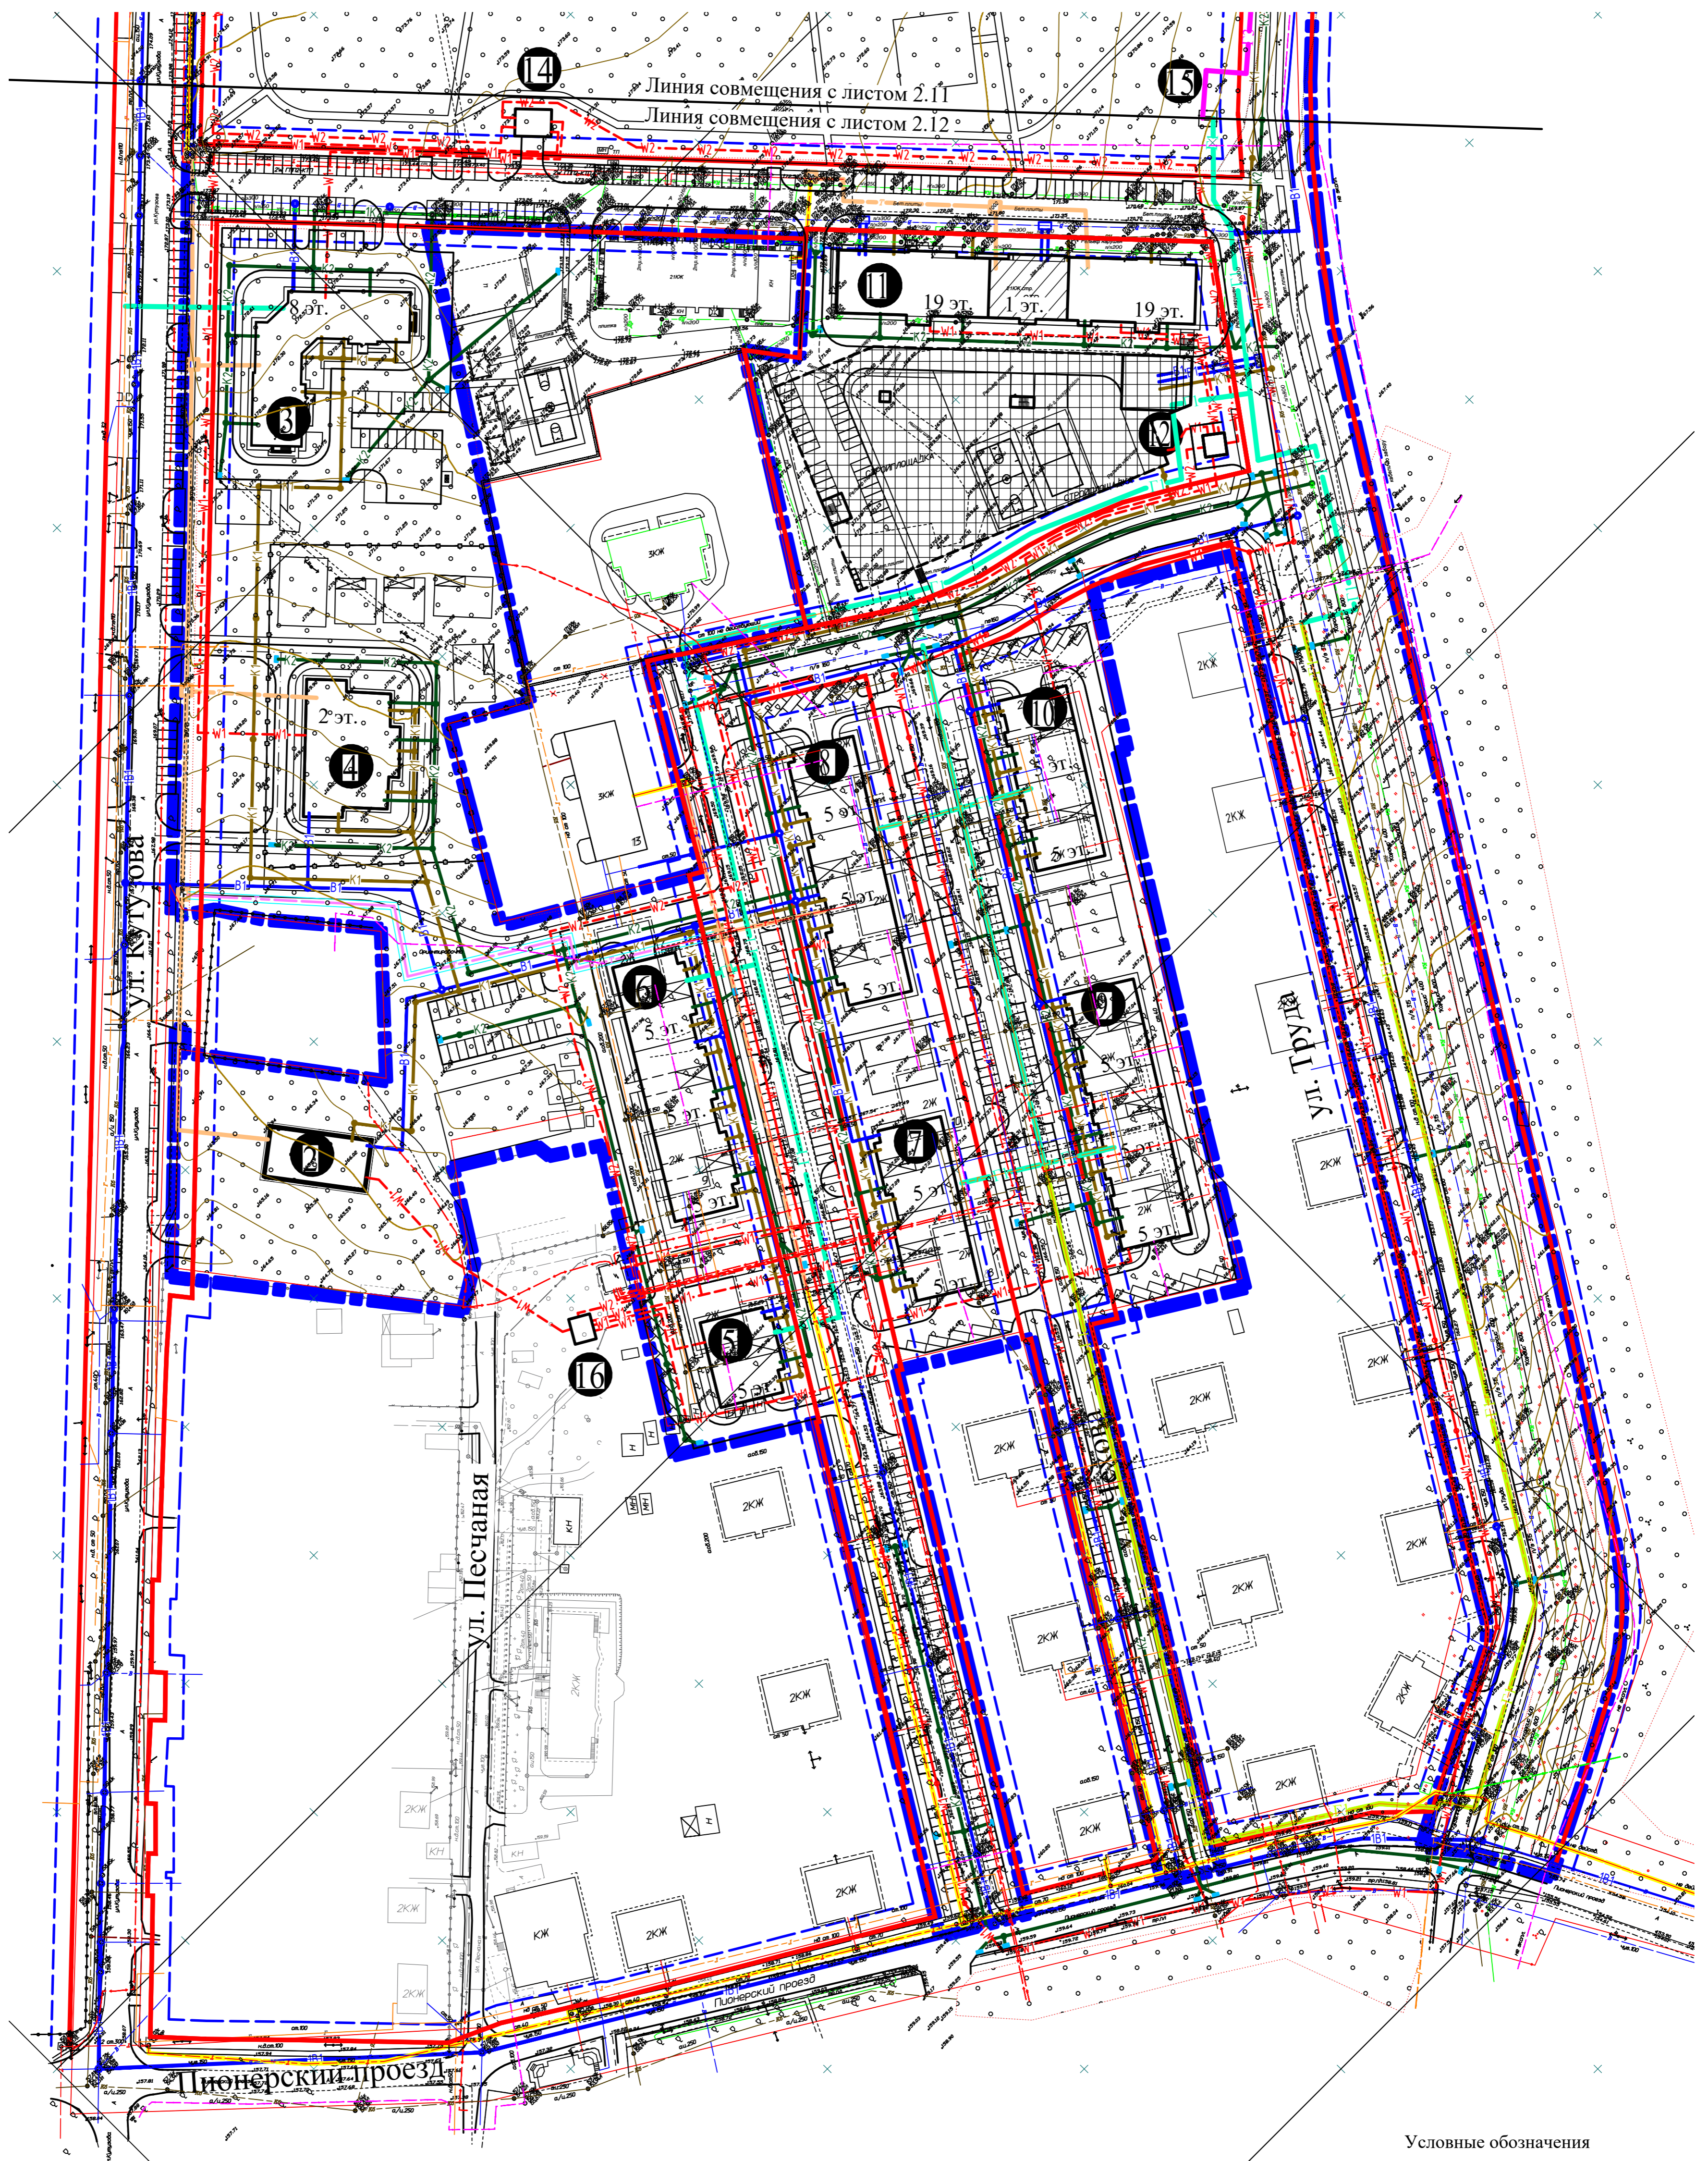

Условные обозначения

Экспликация зданий и сооружений

- |   |   |   |      |
|---|---|---|------|
| Ⓐ | Многоквартирный многоэтажный жилой дом с подземным паркингом на 60 мест   | ⓫ | ТП   |
| Ⓑ | Многоквартирный многоэтажный жилой дом с подземным паркингом на 60 мест   | ⓬ | ТП   |
| Ⓒ | Многоквартирный многоэтажный жилой дом с подземным паркингом на 30 мест   | ⓭ | РТП  |
| ② | Коттедж   | ⓮ | ГРПШ |
| ③ | Многоквартирный многоэтажный жилой дом  | ⓯ | ТП   |
| ④ | Детское дошкольное учреждение на 100 мест   |   |      |
| ⑤ | Многоквартирный жилой дом средней этажности с открытой стоянкой на первом этаже на 7 мест   |   |      |
| ⑥ | Многоквартирный жилой дом средней этажности с открытой стоянкой на первом этаже на 40 мест  |   |      |
| ⑦ | Многоквартирный жилой дом средней этажности с открытой стоянкой на первом этаже на 26 мест  |   |      |
| ⑧ | Многоквартирный жилой дом средней этажности с открытой стоянкой на первом этаже на 40 мест  |   |      |
| ⑨ | Многоквартирный жилой дом средней этажности с открытой стоянкой на первом этаже на 40 мест  |   |      |
| ⑩ | Многоквартирный жилой дом средней этажности с открытой стоянкой на первом этаже на 26 мест  |   |      |
| ⑪ | Многоквартирный жилой дом №11 со встроенно-пристроенными коммерческими помещениями на первом этаже и с подземным паркингом на 125м.м., расположенный по адресу: территория жилой застройки в границах 26 микрорайона города Обнинска на земельном участке с кадастровым номером 40:27:020301:1305 |   |      |

Существующее	Проектируемое	Наименование
— В —	— В1 —	Водопровод хозяйственно-питьевой, противопожарный
— Кб —	— К1 —	Канализация бытовая
— Кл —	— К2 —	Канализация ливневая
	●	Гидрант пожарный
— Г —	— Г —	Газопровод
— Т —	— Т —	Теплотрасса
— W1 —	— W1 —	Кабельные сети 0,4 кВ
— W2 —	— W2 —	Кабельные сети 10 кВ
— W3 —	— W3 —	Проектируемые воздушные сети 0,4 кВ наружного электроснабжения
	—	Граница проектируемой территории
	—	Красные линии

					28-03-24-ППТ					
Изм.	Кол.уч.	Лист	Мод.	Подпись	Дата	Внесение изменений в "Проект планировки территории жилой застройки в границах 26 микрорайона города Обнинска, шифр 7-11-22-ППТ"				
Разраб.		Столицына		Шитникова	06.24	Материалы по обоснованию проекта планировки территории		Стая	Лет	Листов
Провер.		Шами		Котов	06.24	Схема размещения инженерных сетей и сооружений М 1:1000		ППТ	2.12	
ГАП		Котов		Котов	06.24			ООО "Технология"		
ГИП		Котов		Котов	06.24					
Н.контр.		Котов		Котов	06.24					

Взам. инв. №

Подп. и дата