


Чертеж планировки территории М 1:1000

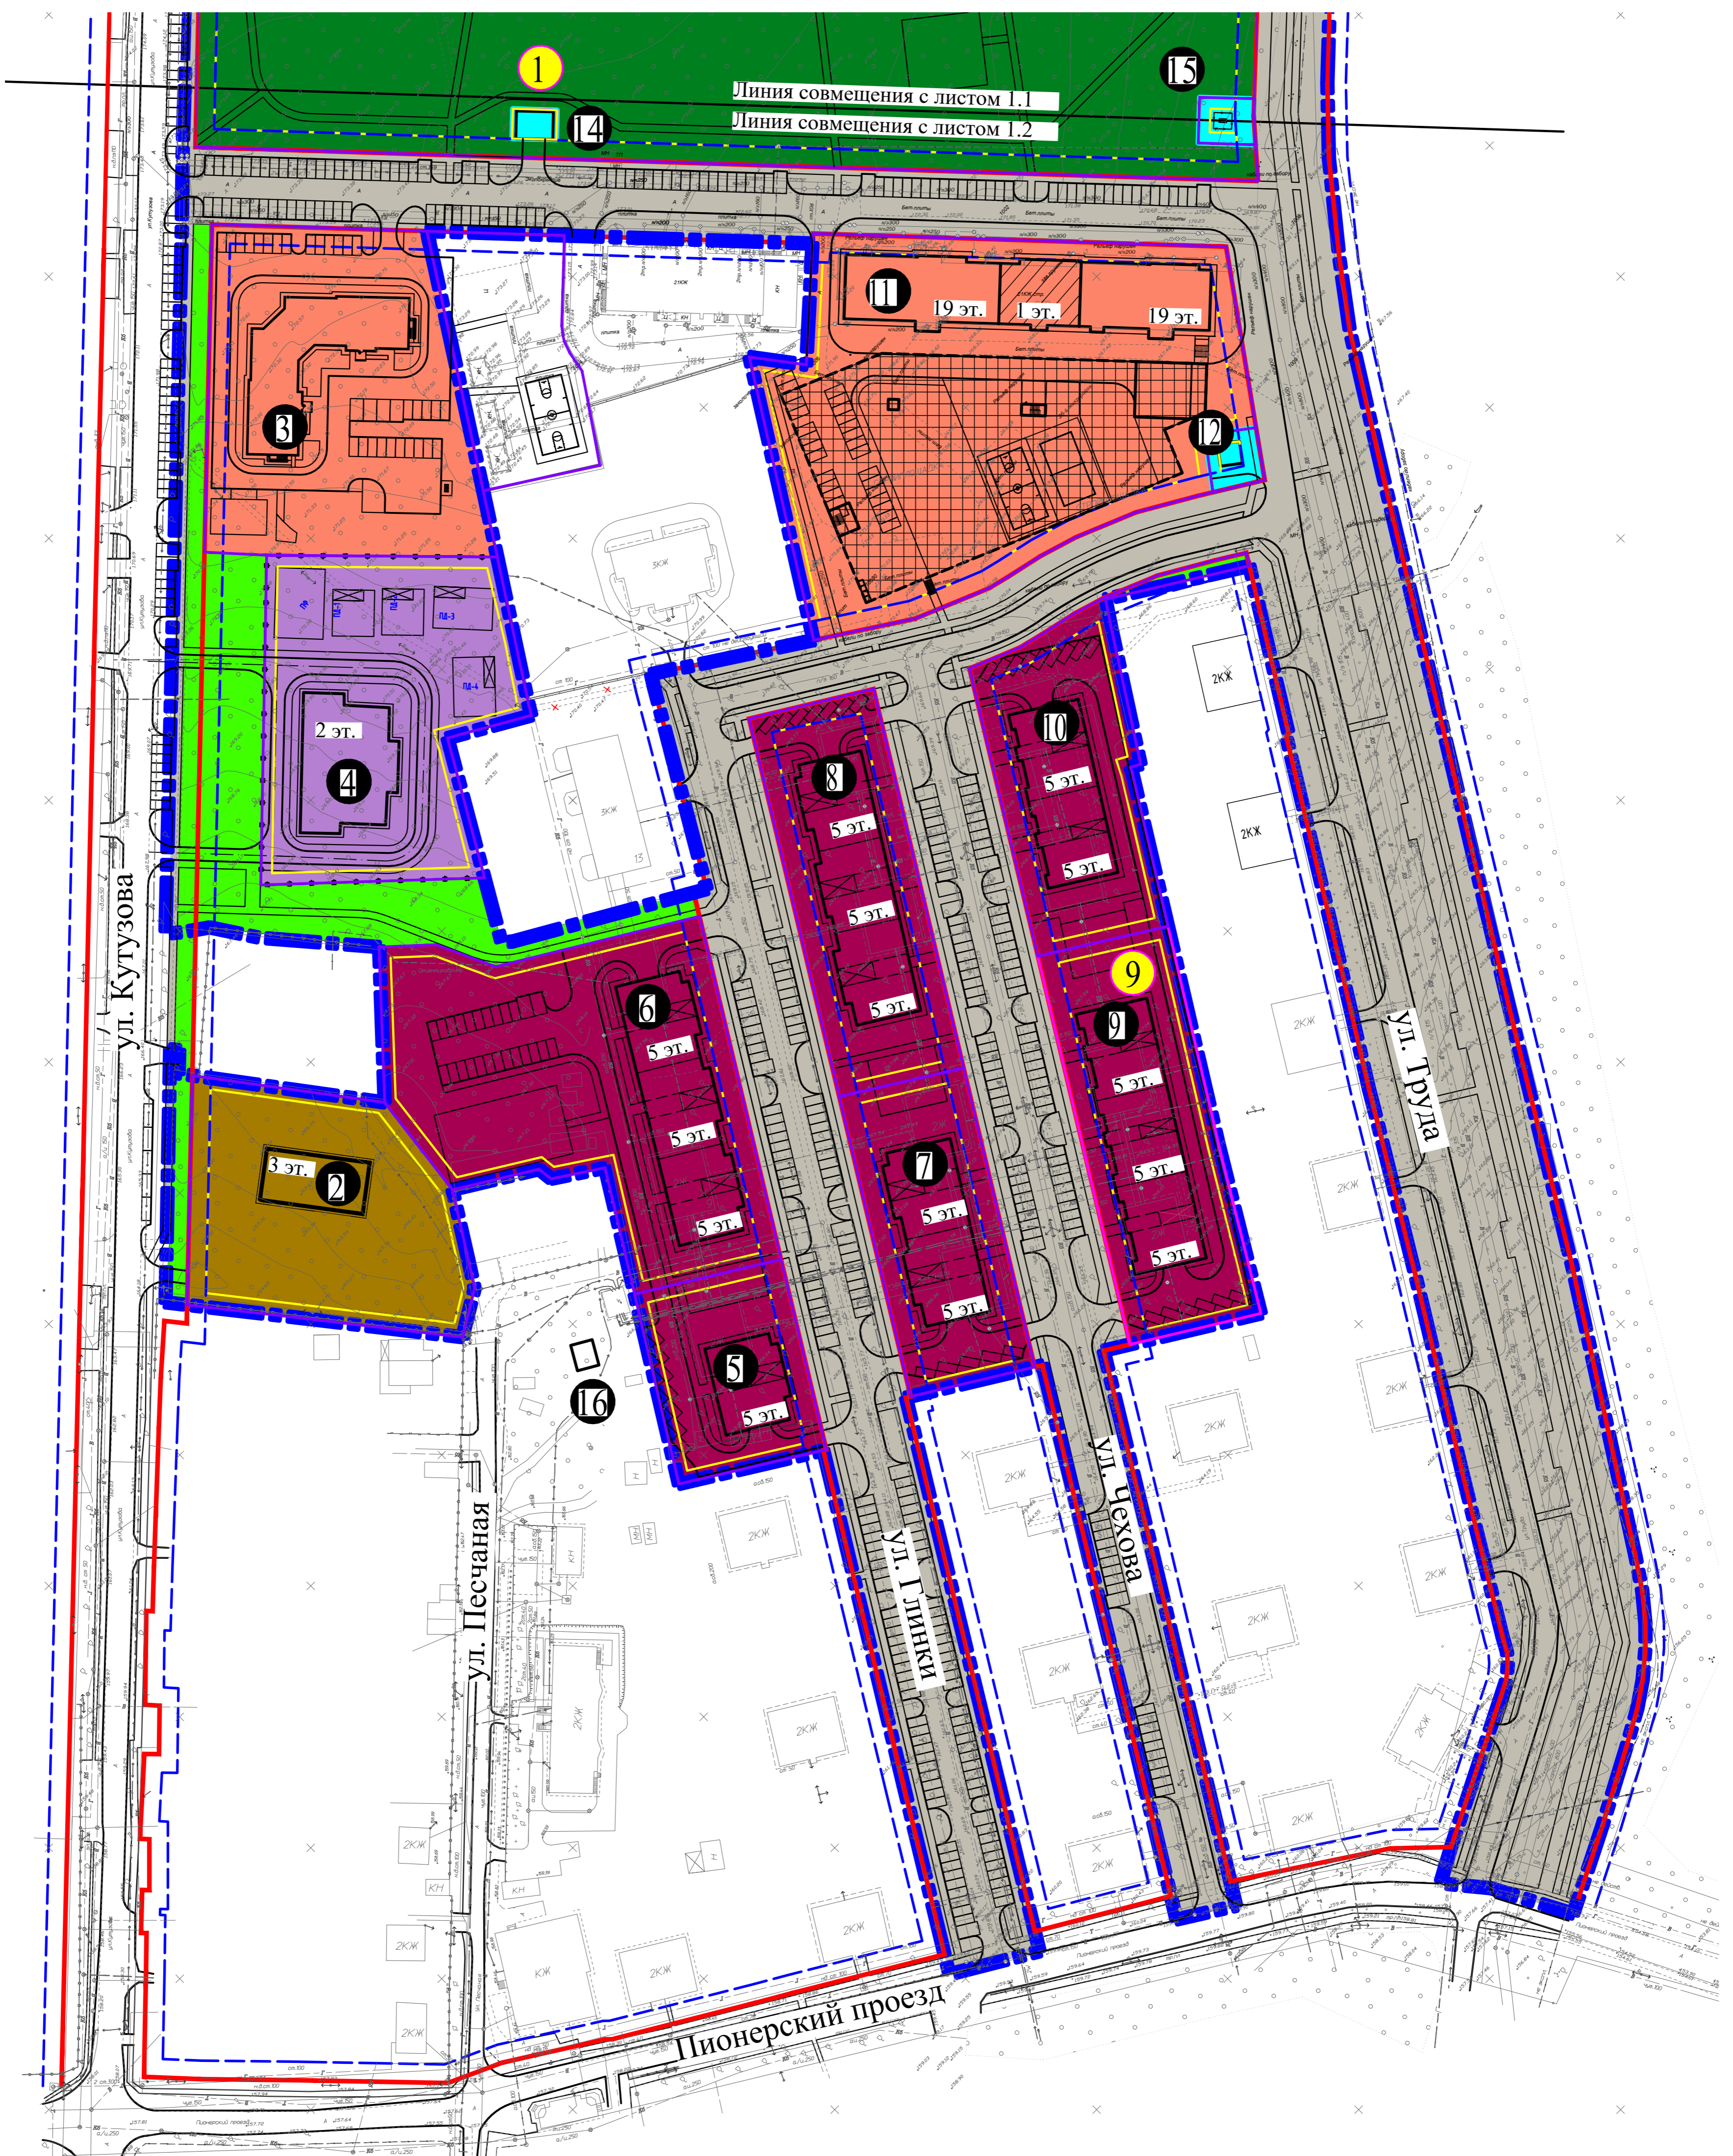

Условные обозначения

- Граница проектируемой территории
- Красные линии
- Линии отступа от красных линий в целях определения мест допустимого размещения зданий, строений, сооружений
- Границы образуемых земельных участков
- Границы существующих земельных участков
- Границы зон планируемого размещения объектов капитального строительства
- Земельные участки, предназначенные для размещения многоэтажной жилой застройки (высотная застройка)
- Земельные участки, предназначенные для размещения среднеэтажной жилой застройки
- Земельные участки, предназначенные для размещения индивидуальной жилой застройки
- Земельные участки, предназначенные для размещения дошкольного, начального и среднего общего образования
- Земельные участки, предназначенные для размещения объектов предоставления коммунальных услуг
- Земельные участки, предназначенные парков культуры и отдыха
- Земельные участки (территории) общего пользования
- Земельные участки для улично-дорожной сети
- Номера образуемых земельных участков
- Номера позиций

Экспликация зданий и сооружений

- Ⓐ Многоквартирный многоэтажный жилой дом с подземным паркингом на 60 мест
- Ⓑ Многоквартирный многоэтажный жилой дом с подземным паркингом на 60 мест
- Ⓒ Многоквартирный многоэтажный жилой дом с подземным паркингом на 30 мест
- ② Коттедж
- ③ Многоквартирный многоэтажный жилой дом
- ④ Детское дошкольное учреждение на 100 мест
- ⑤ Многоквартирный жилой дом средней этажности с открытой стояжкой на первом этаже на 7 мест
- ⑥ Многоквартирный жилой дом средней этажности с открытой стояжкой на первом этаже на 40 мест
- ⑦ Многоквартирный жилой дом средней этажности с открытой стояжкой на первом этаже на 26 мест
- ⑧ Многоквартирный жилой дом средней этажности с открытой стояжкой на первом этаже на 40 мест
- ⑨ Многоквартирный жилой дом средней этажности с открытой стояжкой на первом этаже на 40 мест
- ⑩ Многоквартирный жилой дом средней этажности с открытой стояжкой на первом этаже на 26 мест
- ⑪ Многоквартирный жилой дом №11 со встроенно-пристроенными коммерческими помещениями на первом этаже и с подземным паркингом на 125м.м., расположенный по адресу: территория жилой застройки в границах 26 микрорайона города Обнинска на земельном участке с кадастровым номером 40:27:020301:1305
- ⑫ ТП
- ⑬ ТП
- ⑭ РТП
- ⑮ ГРППШ
- ⑯ ТП

Характеристику образуемых земельных участков см. Л.1.1

					28-03-24-ППТ				
Изм.	Кол.уч.	Лист	Масш.	Подпись	Дата	Внесение изменений в "Проект планировки территории жилой застройки в границах 26 микрорайона города Обнинска, шифр 7-11-22-ППТ"			
Разраб.		Столицына		<i>Столицына</i>	06.24	Основная часть, которая подлежит утверждению	Стадия	Лист	Листов
Провер.		Шитникова		<i>Шитникова</i>	06.24		ППТ	1.2	
ГАП		Шанин		<i>Шанин</i>	06.24				
ГИП		Котов		<i>Котов</i>	06.24				
Н.контр.		Котов		<i>Котов</i>	06.24	Чертеж планировки территории М 1:1000	ООО "Технология"		