
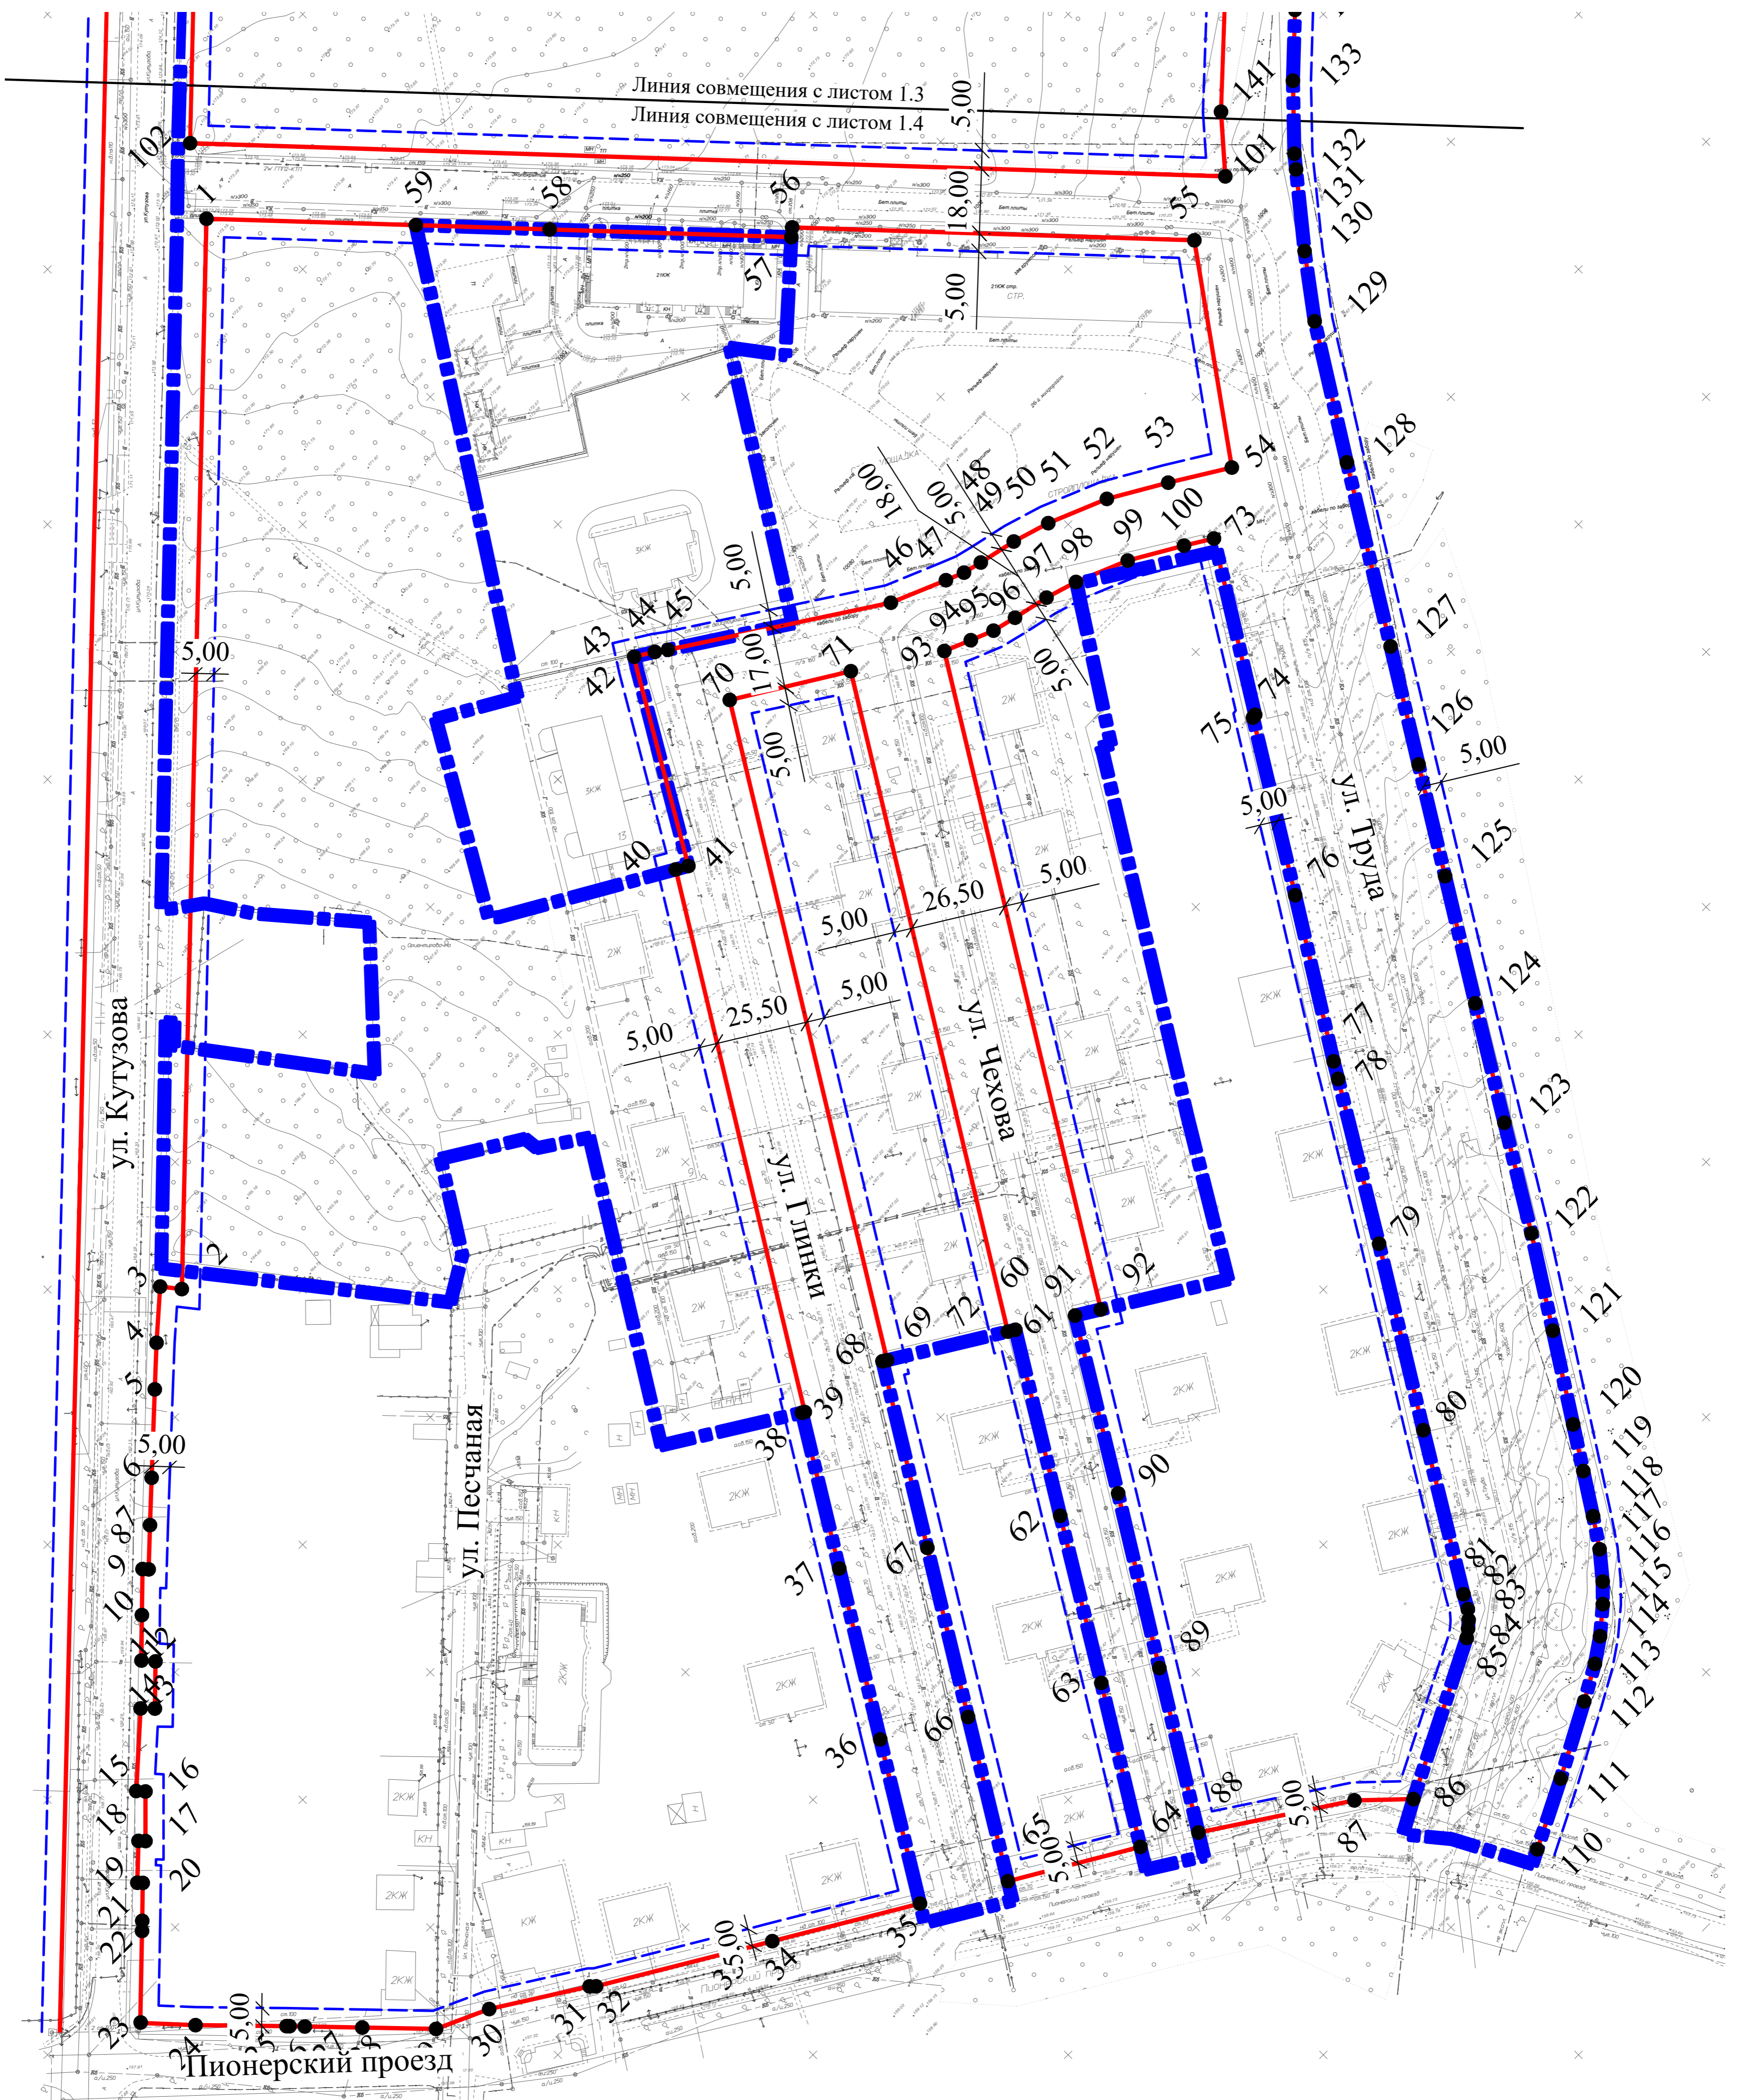
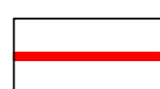
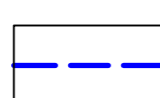
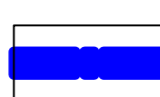


Чертеж красных линий М 1:1000

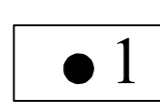

Условные обозначения

-  Красные линии
-  Линии отступа от красных линий в целях определения мест допустимого размещения зданий, строений, сооружений
-  Граница проектируемой территории
-  Обозначение характерных поворотных точек устанавливаемых красных линий

Ведомость координат характерных поворотных точек красных линий см. Л. 1.5

28-03-24-ППТ						
Изм.	Кол. уч.	Лист	Дедл.	Дата		
Разраб.	Столицына	<i>[Signature]</i>		06.24		
Провер.	Шитникова	<i>[Signature]</i>		06.24		
ГАП	Шамин	<i>[Signature]</i>		06.24		
ГИП	Котов	<i>[Signature]</i>		06.24		
Н.контр.	Котов	<i>[Signature]</i>		06.24		
Внесение изменений в "Проект планировки территории жилой застройки в границах 26 микрорайона города Обнинска, шифр 7-11-22-ППТ"						
Основная часть, которая подлежит утверждению				Стadia	Лист	Листов
				ППТ	1.4	
Чертеж красных линий М 1:1000				ООО "Технология"		

Изм. №, лист, дата, взам. лист №