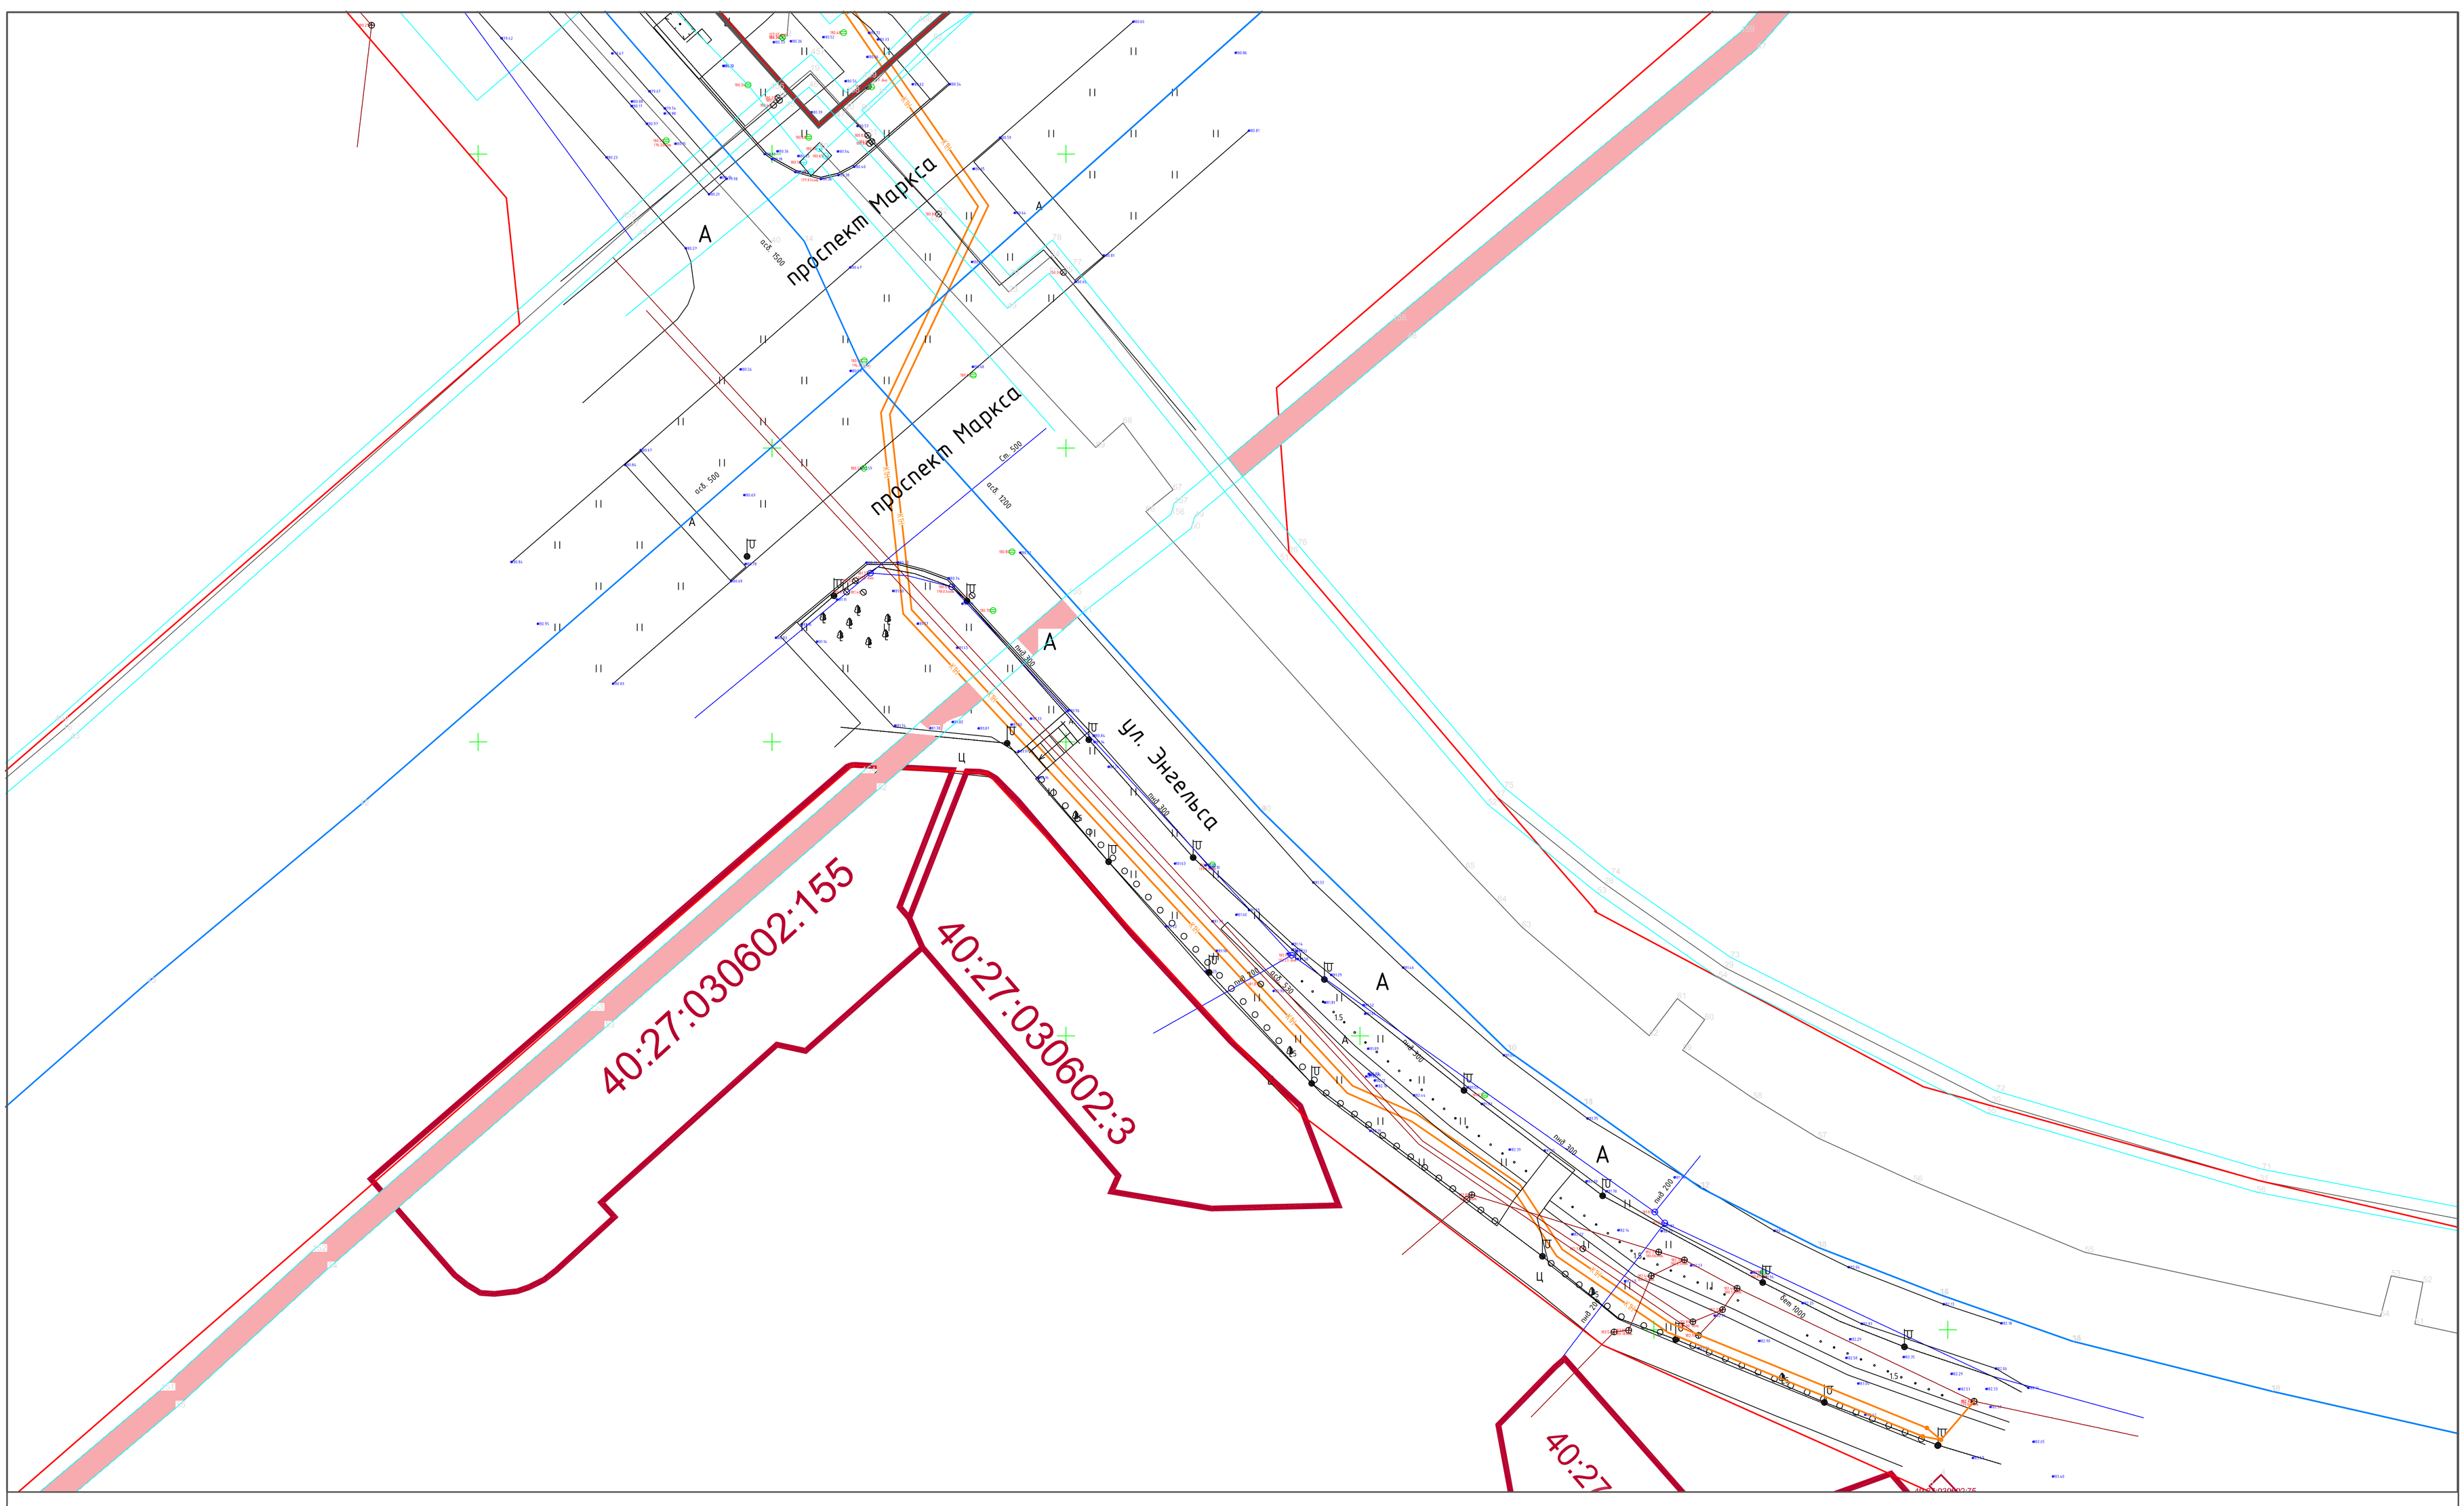

Условные обозначения:

- КН — Существующее здание КНС
- Проектируемые здания и сооружения КНС
- Границы существующих земельных участков
- Проектируемый коллектор
- Существующие объекты капитального строительства
- Границы кадастровых кварталов
- Существующие красные линии
- 40:27:030302:116 — Кадастровые номера существующих земельных участков

Границы зон с особыми условиями использования территории:

- Охранная зона газопровода высокого давления расположенного по адресу : Калужская область, г. Обнинск, район города
- Охранная зона линейно-кабельного сооружения ВОКЛ ОАО «МегаФон» «Обнинск – Балабаново» г.Обнинск Калужской области

Изм.	Кол.	Лист	№док.	Подп.	Дата	Заказчик: МКУ «Городское строительство»		
						Проект межевания территории на строительство городского магистрального напорного хоз.-фекального коллектора на участке от КНС мкр. № 51 до городского самотечного коллектора по ул. Энгельса) с КНС в мкр. №51 в г.Обнинске Калужской области»		
Разработал		Гусев А.Б.				Материалы по обоснованию чертежа межевания территории	Стадия	Лист	Листов
Проверил		Киселев П.А.					П	7	7
						Чертеж межевания территории М 1:500	ООО «ЮрИнфо-Консалтинг»	