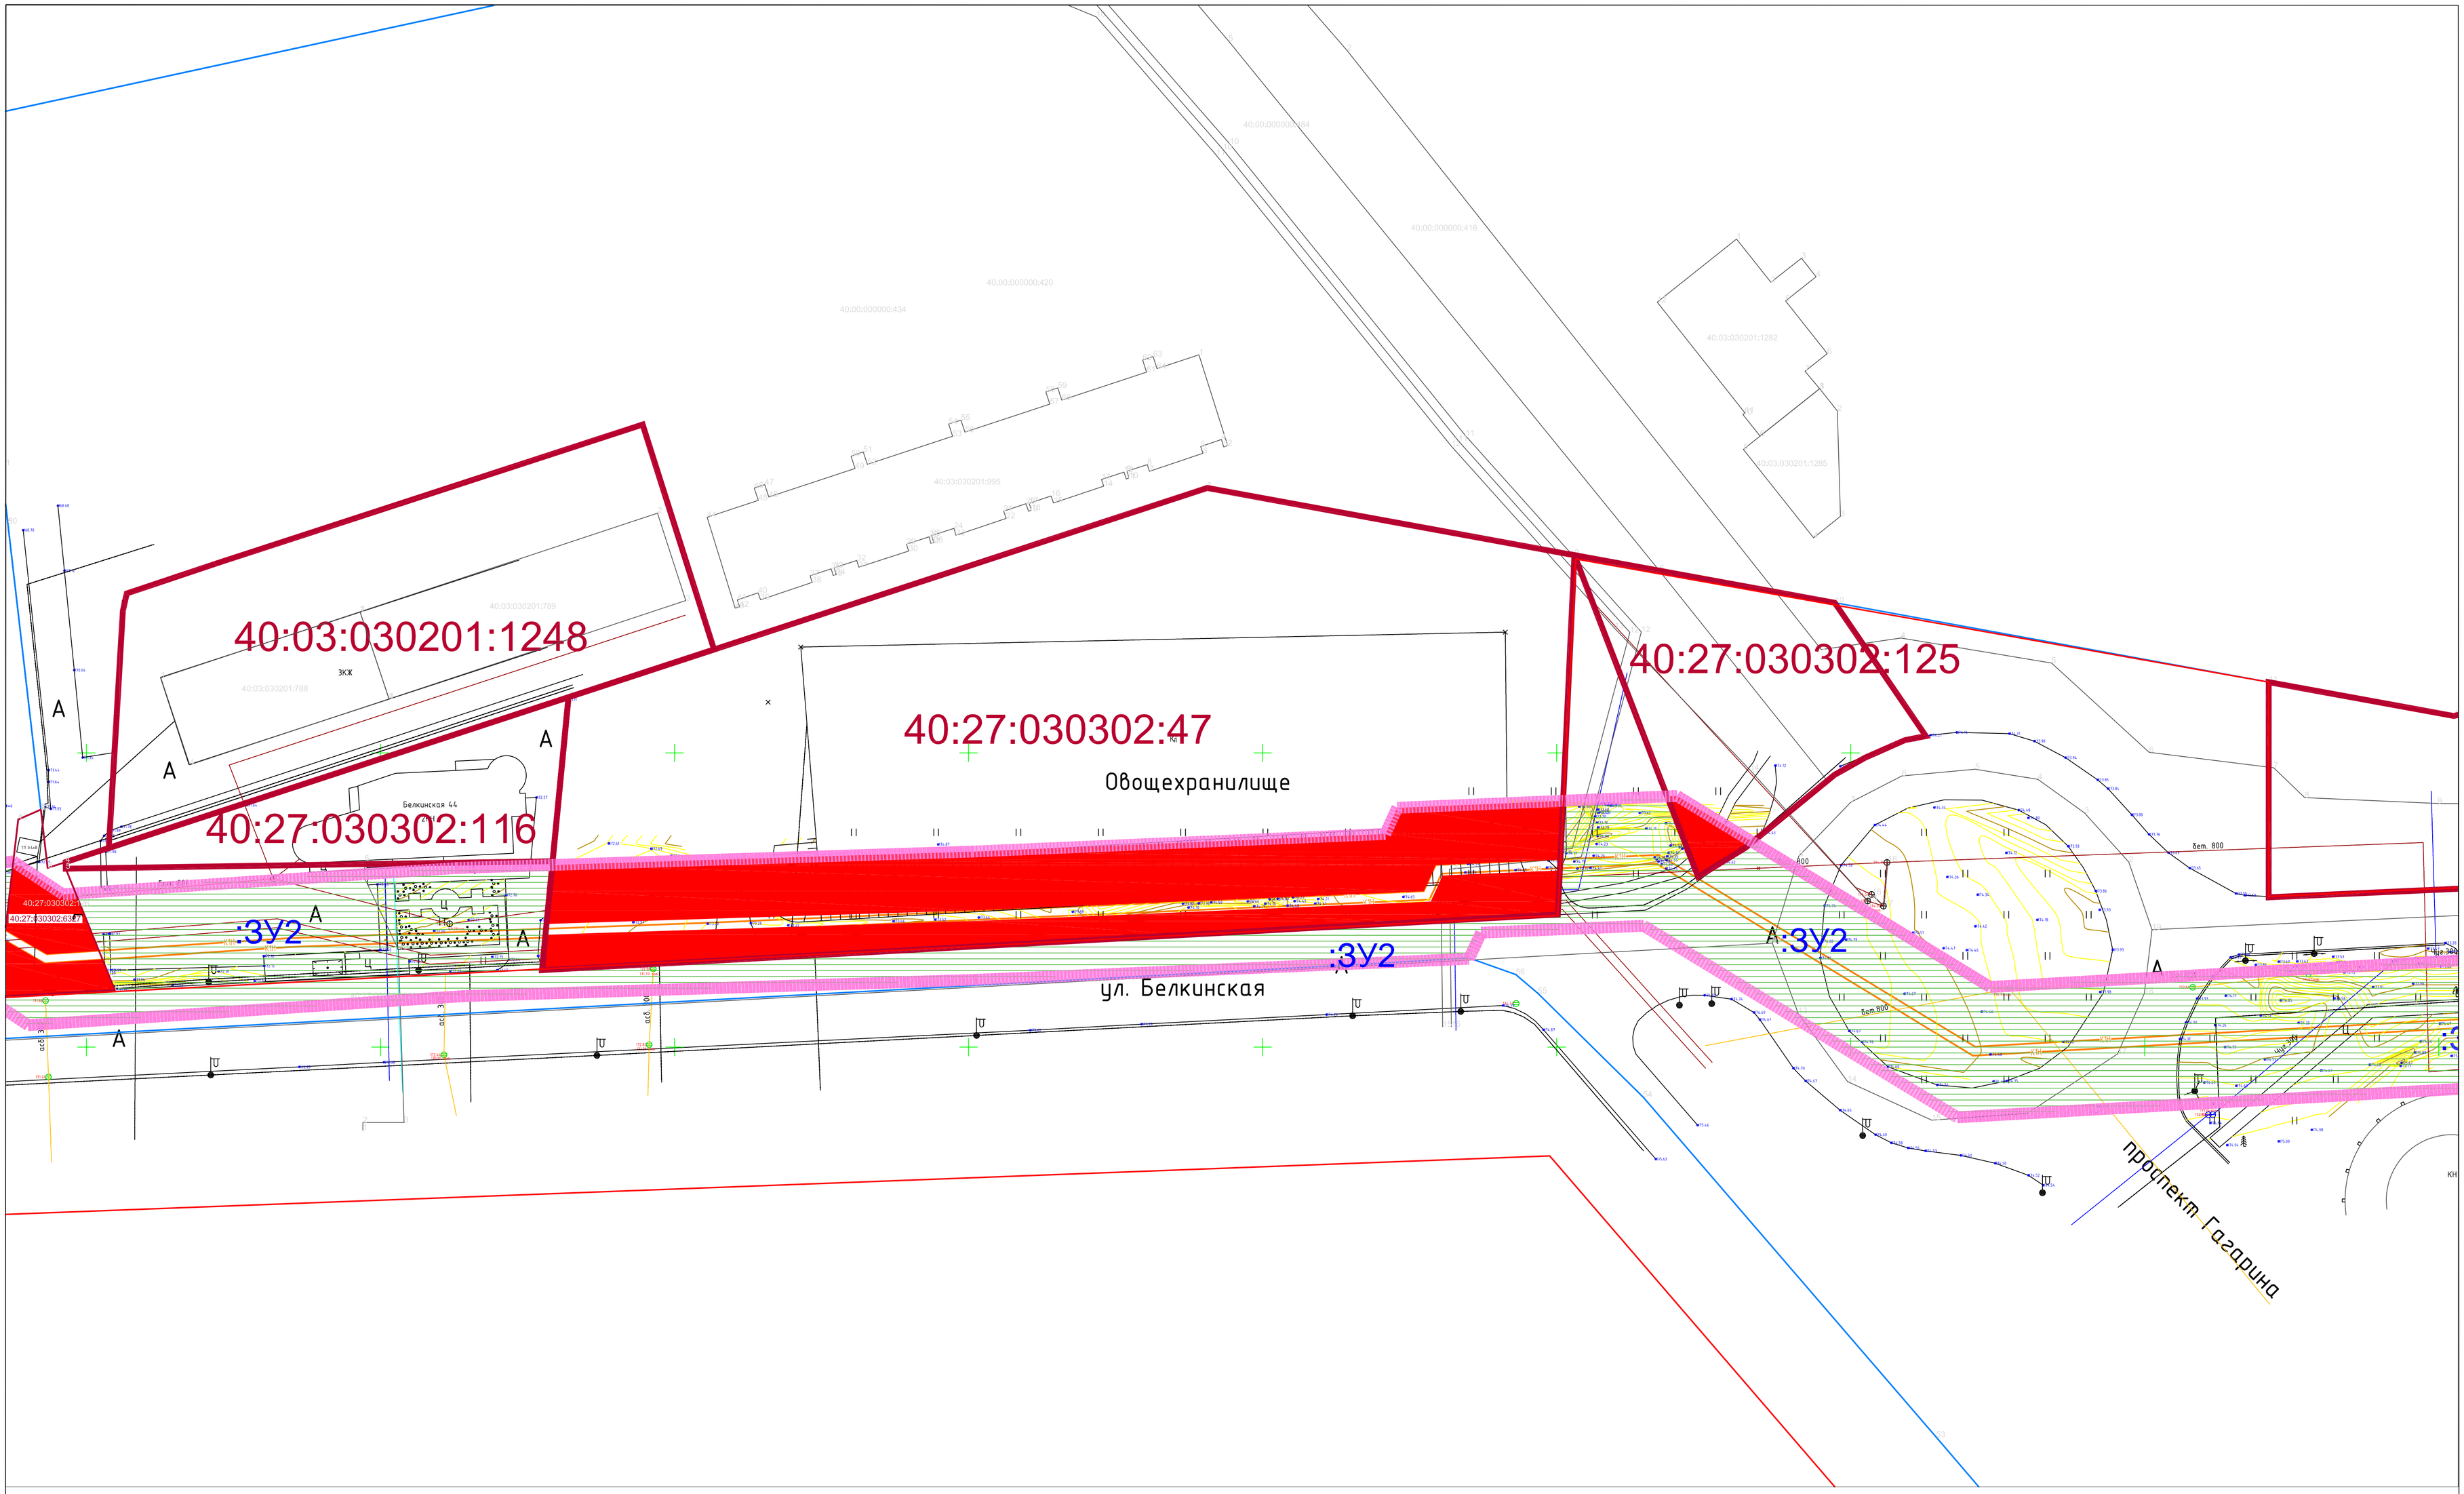

Условные обозначения:

- Граница охранной зоны КНС
- Граница территории, в отношении которой разрабатывается проект планировки и межевания для размещения КНС, образуемый участок :ЗУ1
- Граница зоны планируемого размещения линейного объекта (10 м от края коллектора) (совпадает с отводом для строительства объекта и устанавливаемой охранной зоной)
- Объекты капитального строительства
- Границы кадастровых кварталов
- Проектируемый коллектор
- Границы существующих земельных участков
- Образуемые части земельных участков, в пределах которых размещается проектируемый линейный объект, с установлением обременения (охранная зона коллектора)
- Земельные участки, образуемые из неразграниченных земель в муниципальной собственности (территория общего пользования), в пределах которых размещается проектируемый линейный объект и охранная зона коллектора, образуемый земельный участок :ЗУ2
- Существующие красные линии

Изм.	Кол.	Лист	№док	Подп.	Дата
Разработал		Гусев А.Б.			
Проверил		Киселев П.А.			

Заказчик: МКУ «Городское строительство»

Проект межевания территории на строительство городского магистрального напорного коз.-фекального коллектора на участке от КНС мкр. № 51 до городского самотечного коллектора по ул. Энгельса) с КНС в мкр. №51 в г.Обнинске Калужской области»

Основная часть

Стадия	Лист	Листов
П	2	7

Чертеж межевания территории. М 1:500

ООО «ЮрИнфо-Консалтинг»