
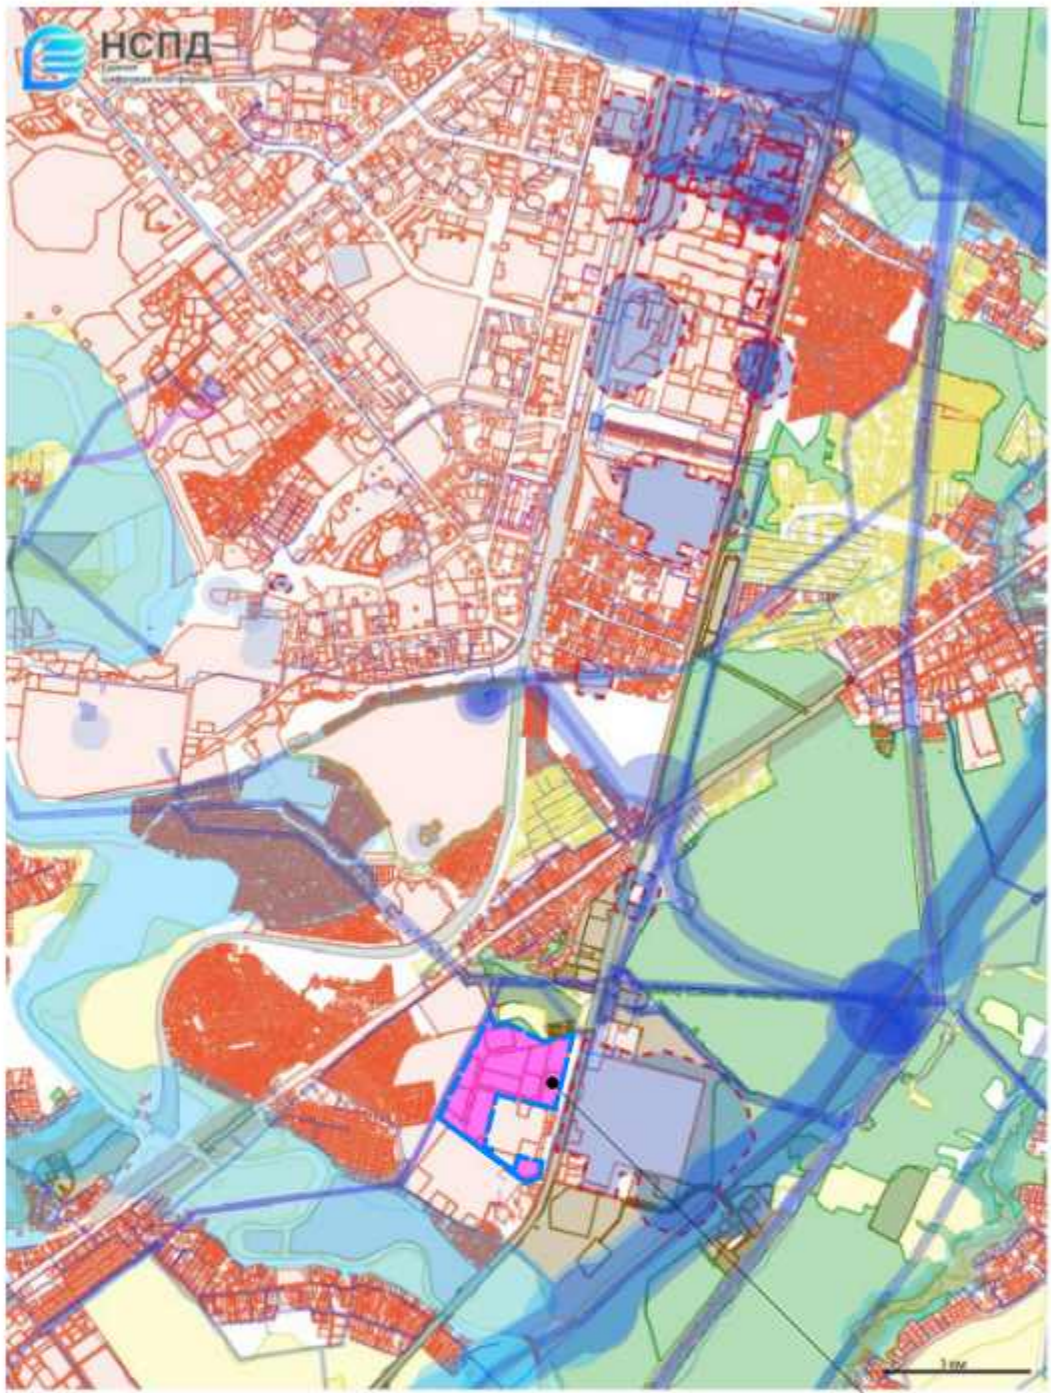


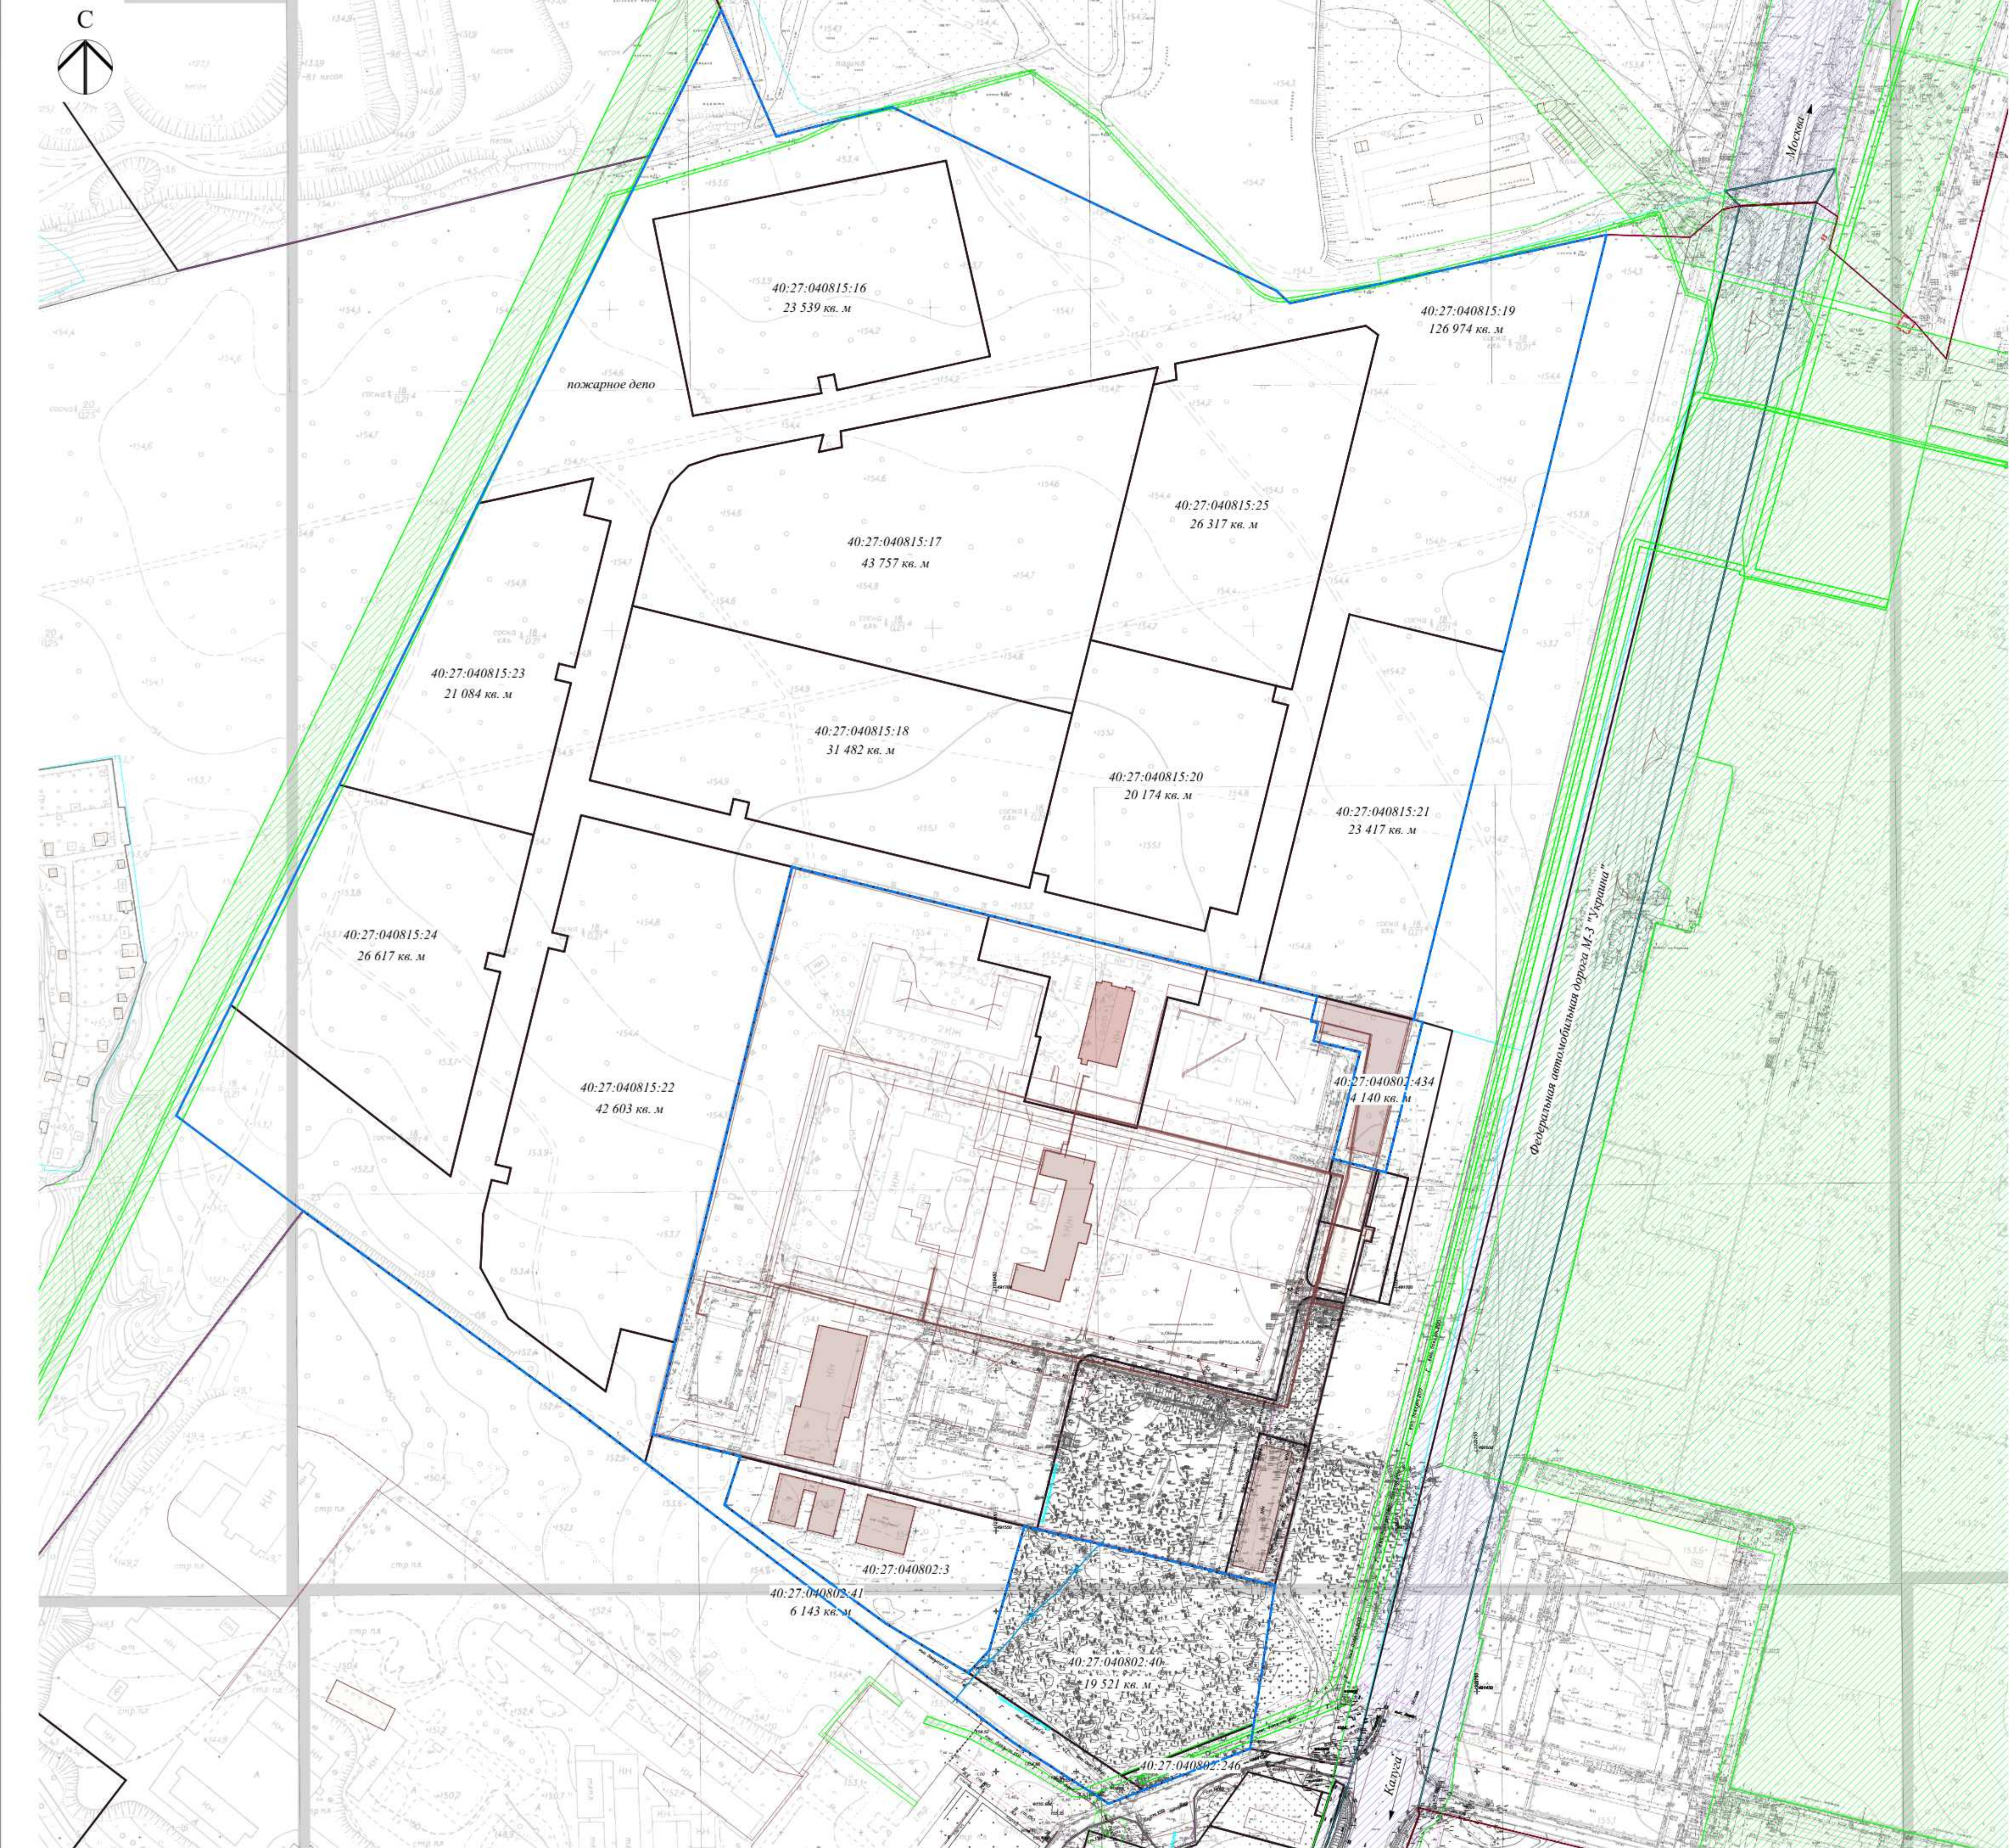

граница территории, в отношении которой подготовлен проект планировки

- Условные обозначения:
- граница территории, в отношении которой подготовлен проект планировки
 - границы земельных участков (ЕГРН)
 - сооружения (ЕГРН)
 - границы кадастровых кварталов (ЕГРН)
 - ЗОУИТ (ЕГРН)
 - ЗОУИТ (Резервирование земель для нужд Российской Федерации в целях обеспечения реализации проекта «Автомобильная дорога М-3 «Украина» - Москва - Калуга - Брянск - граница с Украиной. Реконструкция с последующей эксплуатацией на платной основе федеральной автомобильной дороги М-3 «Украина» -от Москвы через Калугу, Брянск до границы с Украиной (на Киев), участок км 37 -км 173, Московская и Калужская области» 2.2 этап строительства -км 65-км 124»)
 - водопровод подлежит переносу/сносу (определяется проектными решениями)

						04/04-25-ППТ				
						Проект внесения изменений в документацию по планировке территории технопарка «Обнинск» (площадка № 2)				
Изм.	Кол.	Лист	№ док.	Подпись	Дата					
						Материалы по обоснованию		Стадия	Лист	Листов
Исполнил				Щеголов Д.Г.				ППТ	3	4
Проверил				Щеголов Д.Г.						
Проверил										
Схема, отображающая местоположение существующих объектов капитального строительства, в том числе линейных объектов, объектов, подлежащих сносу, объектов незавершенного строительства М 1:2 000						ООО «АО «Обнинская химико-фармацевтическая компания»				