
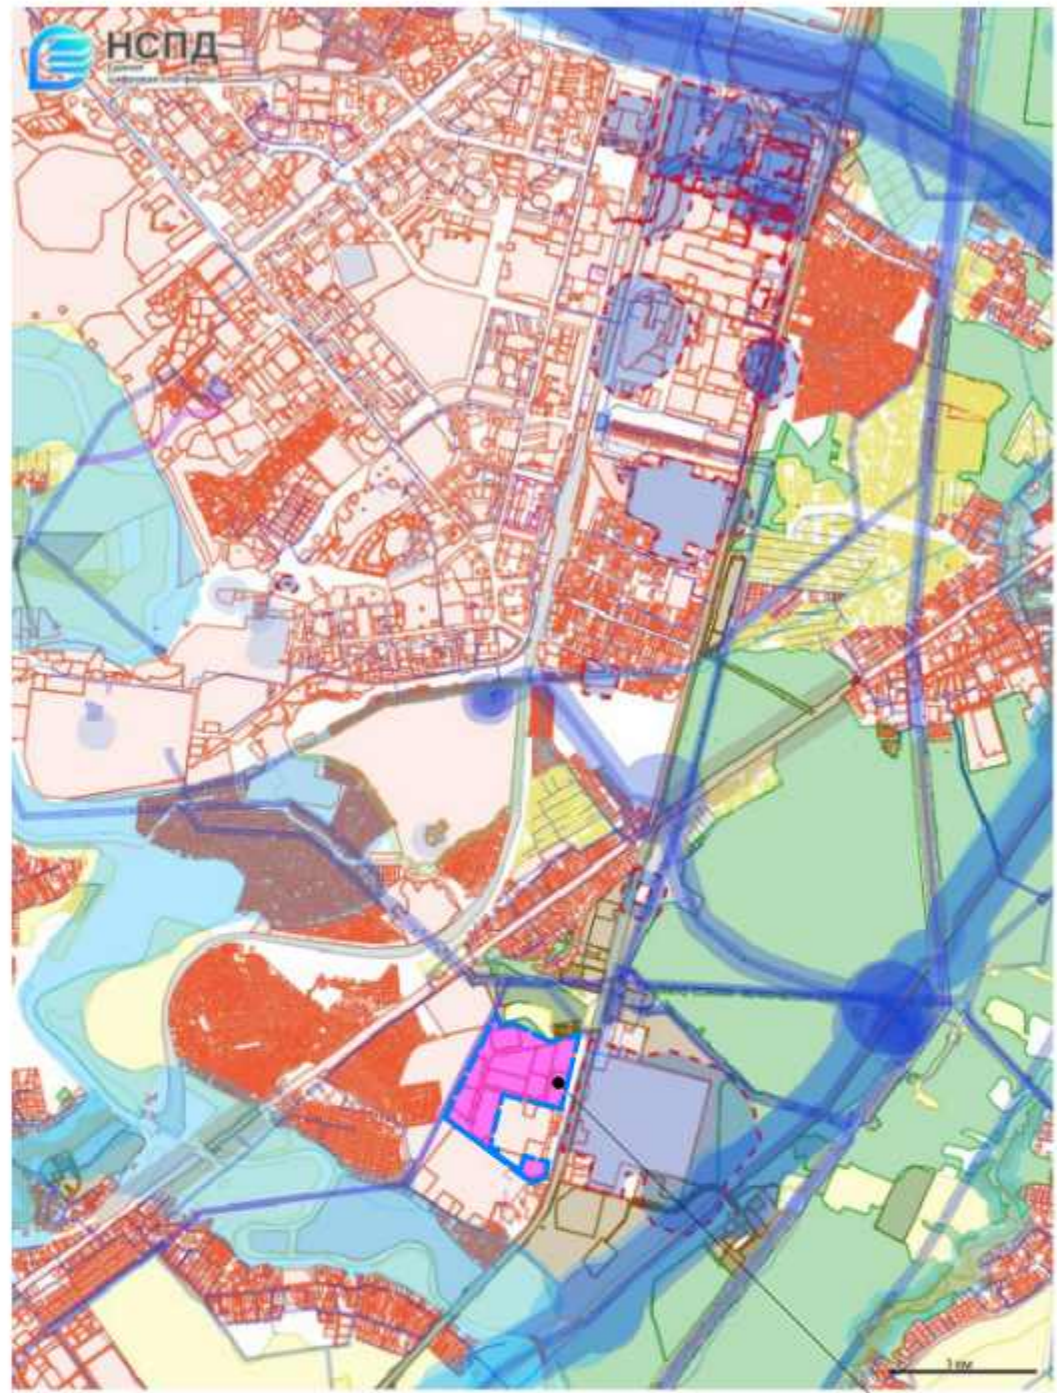


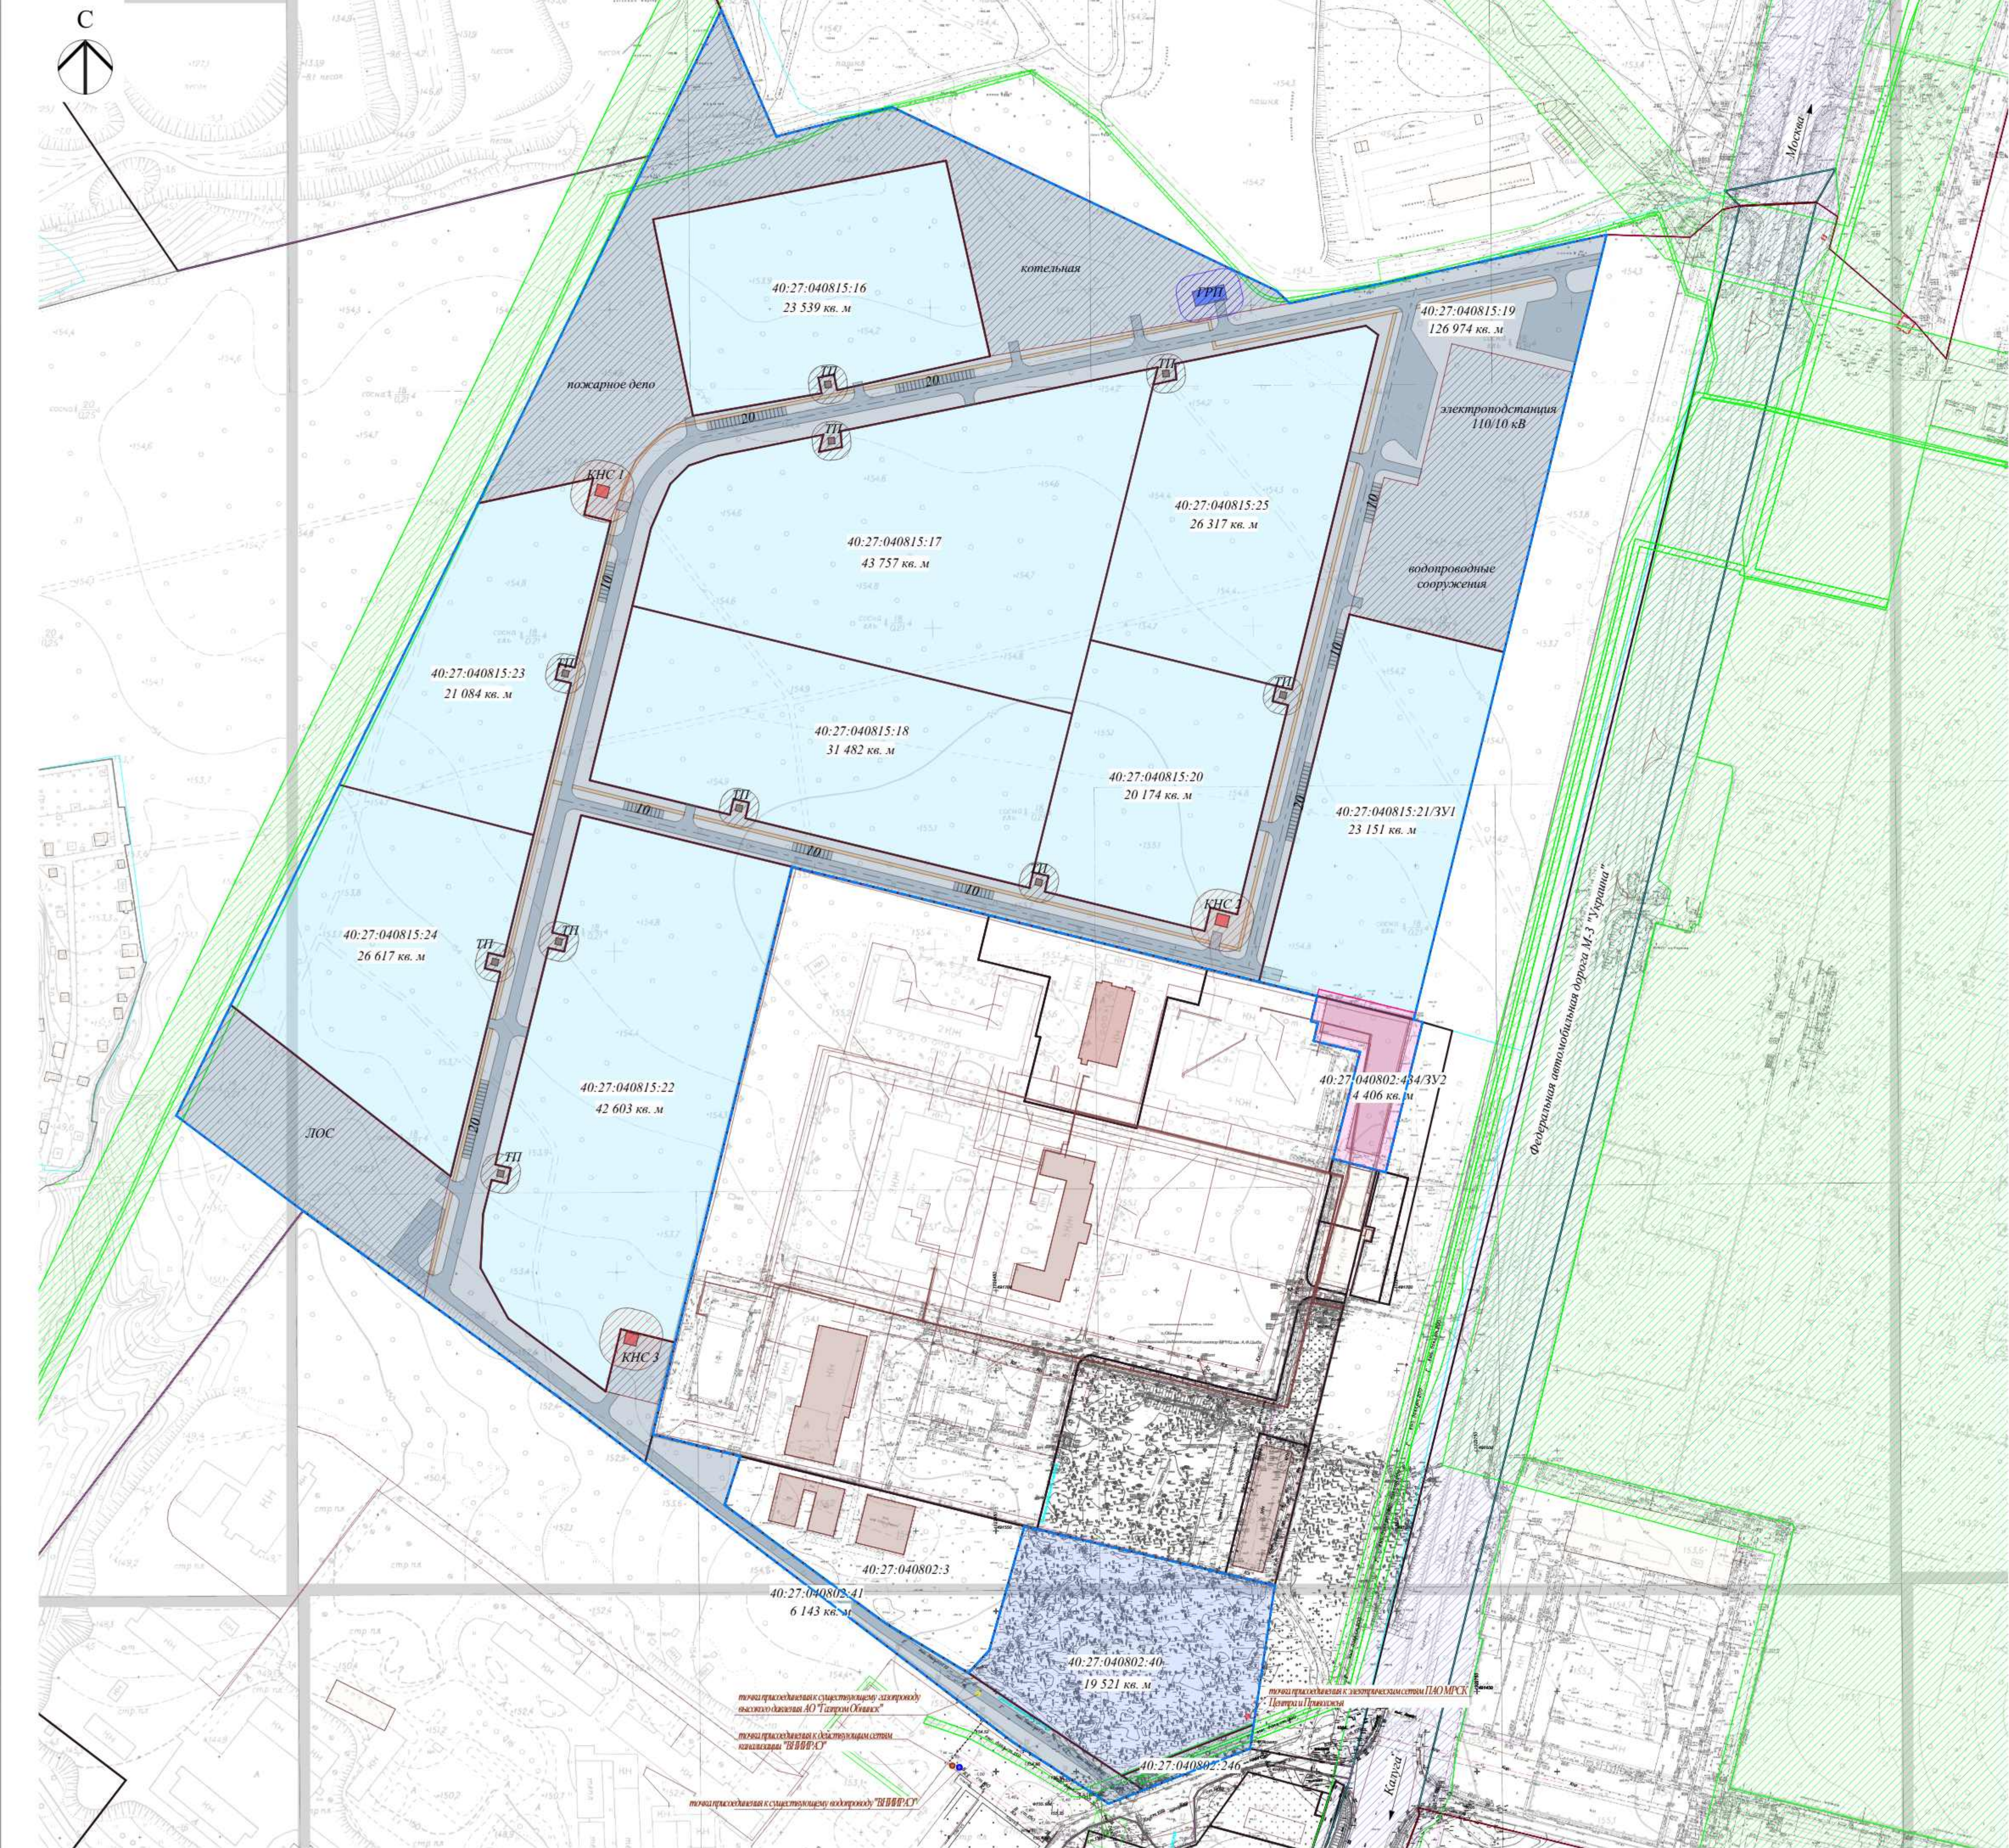

граница территории, в отношении которой подготовлен проект планировки

- Условные обозначения:**
- граница территории, в отношении которой подготовлен проект планировки
 - границы земельных участков (ЕГРН)
 - сооружения (ЕГРН)
 - границы кадастровых кварталов (ЕГРН)
 - ЗОУИТ (ЕГРН)
 - ЗОУИТ (Резервирование земель для нужд Российской Федерации в целях обеспечения реализации проекта «Автомобильная дорога М-3 «Украина» - Москва - Калуга - Брянск - граница с Украиной. Реконструкция с последующей эксплуатацией на платной основе федеральной автомобильной дороги М-3 «Украина» - от Москвы через Калугу, Брянск до границы с Украиной (на Киев), участок км 37 - км 173, Московская и Калужская области» 2.2 этап строительства - км 65-км 124»)
 - ЗОУИТ (охранная зона КНС 15 м)
 - ЗОУИТ (охранная зона комплектной трансформаторной подстанции 10 м)
 - ЗОУИТ (охранная зона ГРП 10 м)
 - улично-дорожная сеть (проект.)
 - пешеходные тротуары (проект.)
 - парковки (проект.)
- Функциональное зонирование:**
- инженерно-транспортная инфраструктура (12.0.1 Улично-дорожная сеть; 12.0 Земельные участки (территории) общего пользования; 3.1.1 Предоставление коммунальных услуг)
 - научно-производственная деятельность
 - фармацевтическая промышленность
 - инженерно-техническая зона
 - для осуществления научной, лечебной, предпринимательской и иной деятельности

04/04-25-ППТ					
Проект внесения изменений в документацию по планировке территории технопарка «Обнинск» (площадка № 2)					
Изм.	Колуч.	Лист	№ док.	Подпись	Дата
Исполнил	Щеглов Д.Г.				
Проверил	Щеглов Д.Г.				
Проверил					
			Материалы по обоснованию	Стадия	Лист
				ППТ	2
			Схема организации движения транспорта. Схема границ зон с особыми условиями использования территории. Схема инженерной инфраструктуры М 1:2 000	Листов	4
				ООО «АО «Обнинская химико-фармацевтическая компания»	