
Внесение изменений в "Проект планировки территории жилой застройки в границах 26 микрорайона города Обнинска, шифр 7-11-22-ППТ"

Архитектурно-градостроительная концепция М 1:1000

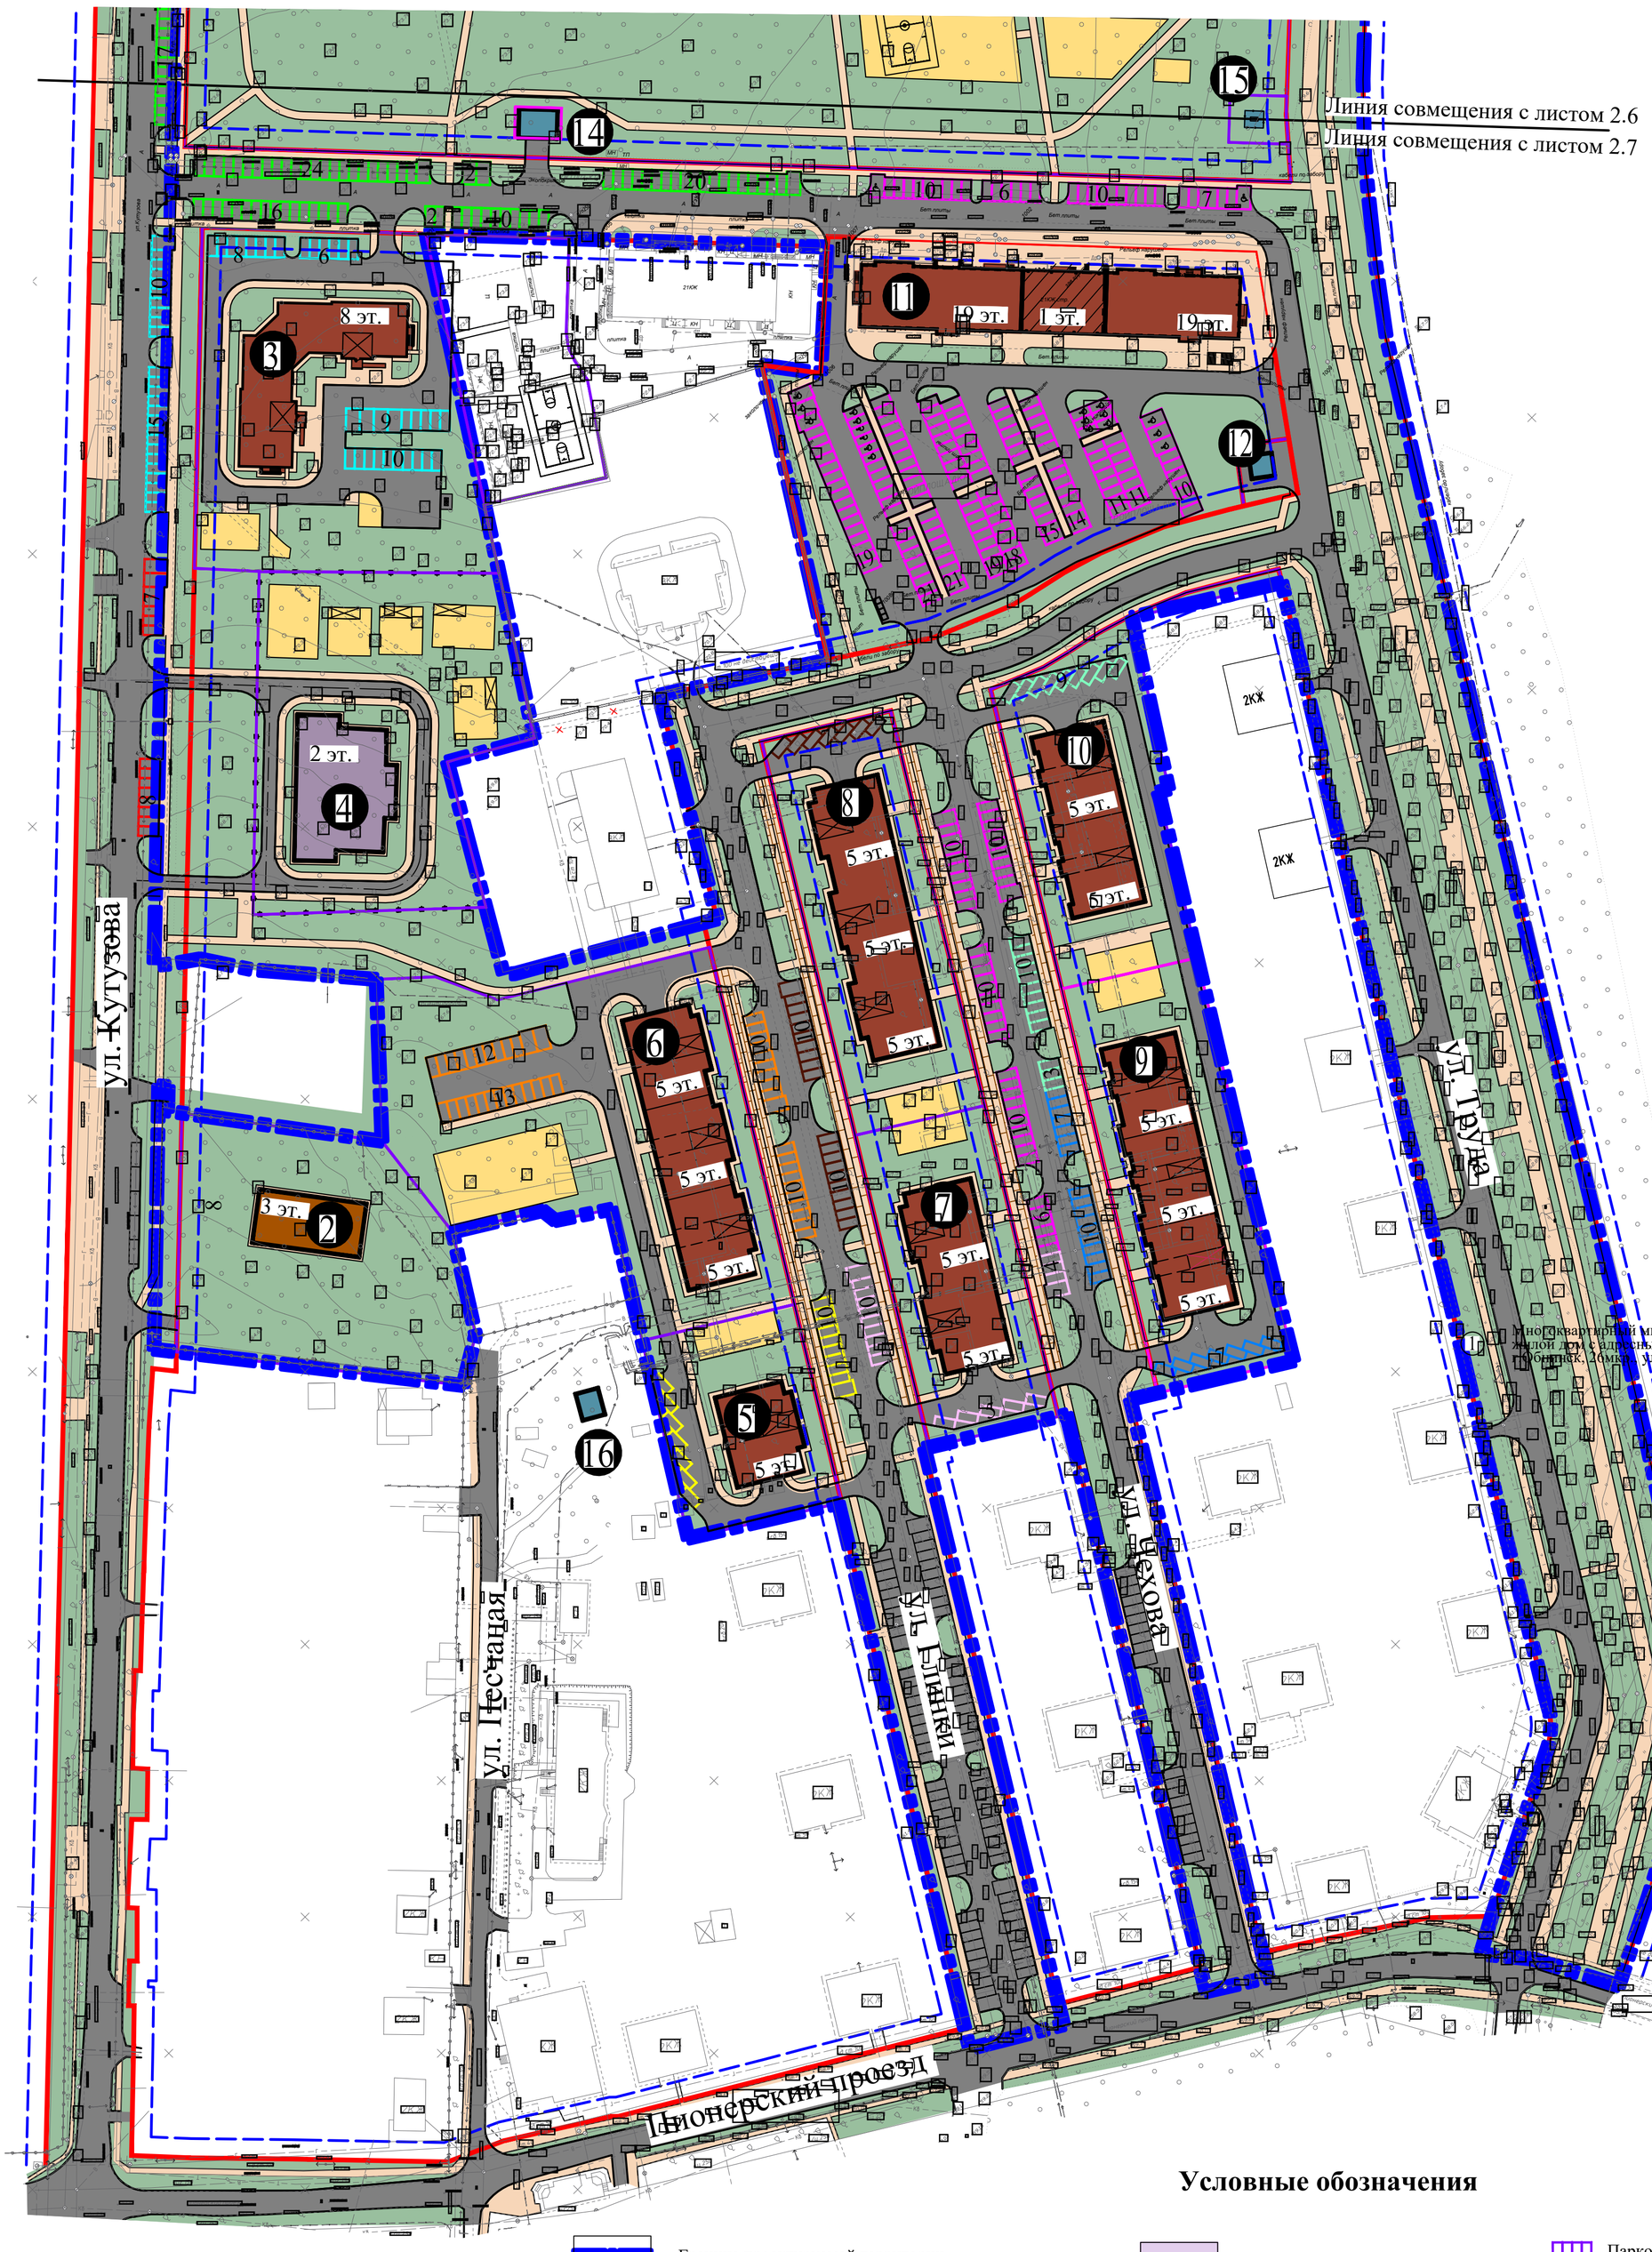

Условные обозначения

- Граница проектируемой территории
- Красные линии
- Линии отступа от красных линий в целях определения мест допустимого размещения зданий, строений, сооружений
- Границы образуемых земельных участков
- Границы существующих земельных участков
- Многоквартирные жилые дома
- Встроенные помещения общественного назначения
- Гостевая парковка
- Территория детского дошкольного учреждения
- Детское дошкольное учреждение
- Сооружения инженерной инфраструктуры
- Зеленые насаждения
- Твердое покрытие улиц и проездов
- Проезды плиточные
- Тротуары, пешеходные дорожки
- Площадки
- кн — Теневые навесы существующие
- Парковочные места для поз.1
- Парковочные места для поз.3
- Парковочные места для поз.4
- Парковочные места для поз.5
- Парковочные места для поз.6
- Парковочные места для поз.7
- Парковочные места для поз.8
- Парковочные места для поз.9
- Парковочные места для поз.10
- Парковочные места для поз.11
- Парковочные места для парка
- Парковочные места для жилого дома по ул. Кутузова, 23 - 100 машино-мест

Экспликация зданий и сооружений

1. Многоквартирный многоэтажный трехсекционный жилой дом с адресным ориентиром: Калужская обл., г.Обнинск, 26мкр., ул.Кутузова, д.7
2. Коттедж
3. Многоквартирный многоэтажный жилой дом
4. Детское дошкольное учреждение на 100 мест
5. Многоквартирный жилой дом средней этажности с открытой стоянкой на первом этаже на 7 мест
6. Многоквартирный жилой дом средней этажности с открытой стоянкой на первом этаже на 40 мест
7. Многоквартирный жилой дом средней этажности с открытой стоянкой на первом этаже на 26 мест
8. Многоквартирный жилой дом средней этажности с открытой стоянкой на первом этаже на 40 мест
9. Многоквартирный жилой дом средней этажности с открытой стоянкой на первом этаже на 40 мест
10. Многоквартирный жилой дом средней этажности с открытой стоянкой на первом этаже на 26 мест
11. Многоквартирный жилой дом №11 со встроенно-пристроенными коммерческими помещениями на первом этаже , расположенный по адресу: территория жилой застройки в границах 26 микрорайона города Обнинска на земельном участке с кадастровым номером 40:27:020301:1305
12. ТП
13. ТП
14. РТП
15. ГРПШ
16. ТП

Примечание:

1. Для жилого дома поз.11 расстояние от парковок вместимостью 11-50 машино-мест до окон составляет не менее 15м, расстояние до площадок отдыха, детских, спортивных составляет не менее 25м (в соответствии с СанПиН 2.2.1/2.1.1.1200-03 табл. 7.1.1.).
2. Количество парковок для жилого дома поз.11 соответствует ранее утверждённому проекту планировки территории.

Ведомость зданий и сооружений см. Л.2.6

Изм.	Кол. уч.	Лист	№док.	Подпись	Дата	16-10-26-ППТ		
						Внесение изменений в "Проект планировки территории жилой застройки в границах 26 микрорайона города Обнинска, шифр 7-11-22-ППТ"		
Разраб.		Столицына			10.26	Материалы по обоснованию проекта планировки территории	Стадия: ППТ	Лист: 2.7
Провер.		Шитикова			10.26			Листов:
ГАП		Шамин			10.26			
ГИП		Котов			10.26	Архитектурно-градостроительная концепция М 1:1000	ООО "Технология"	
Н.контр.		Котов			10.26			

Взам. инв.№ | Подп. и дата | Инв.№ подл.

Формат А1