Внесение изменений в "Проект планировки территории жилой застройки в границах 26 микрорайона города Обнинска, шифр 7-11-22-ППТ"

Схема организации движения транспорта и пешеходов, схема организации улично-дорожной сети М 1:1000

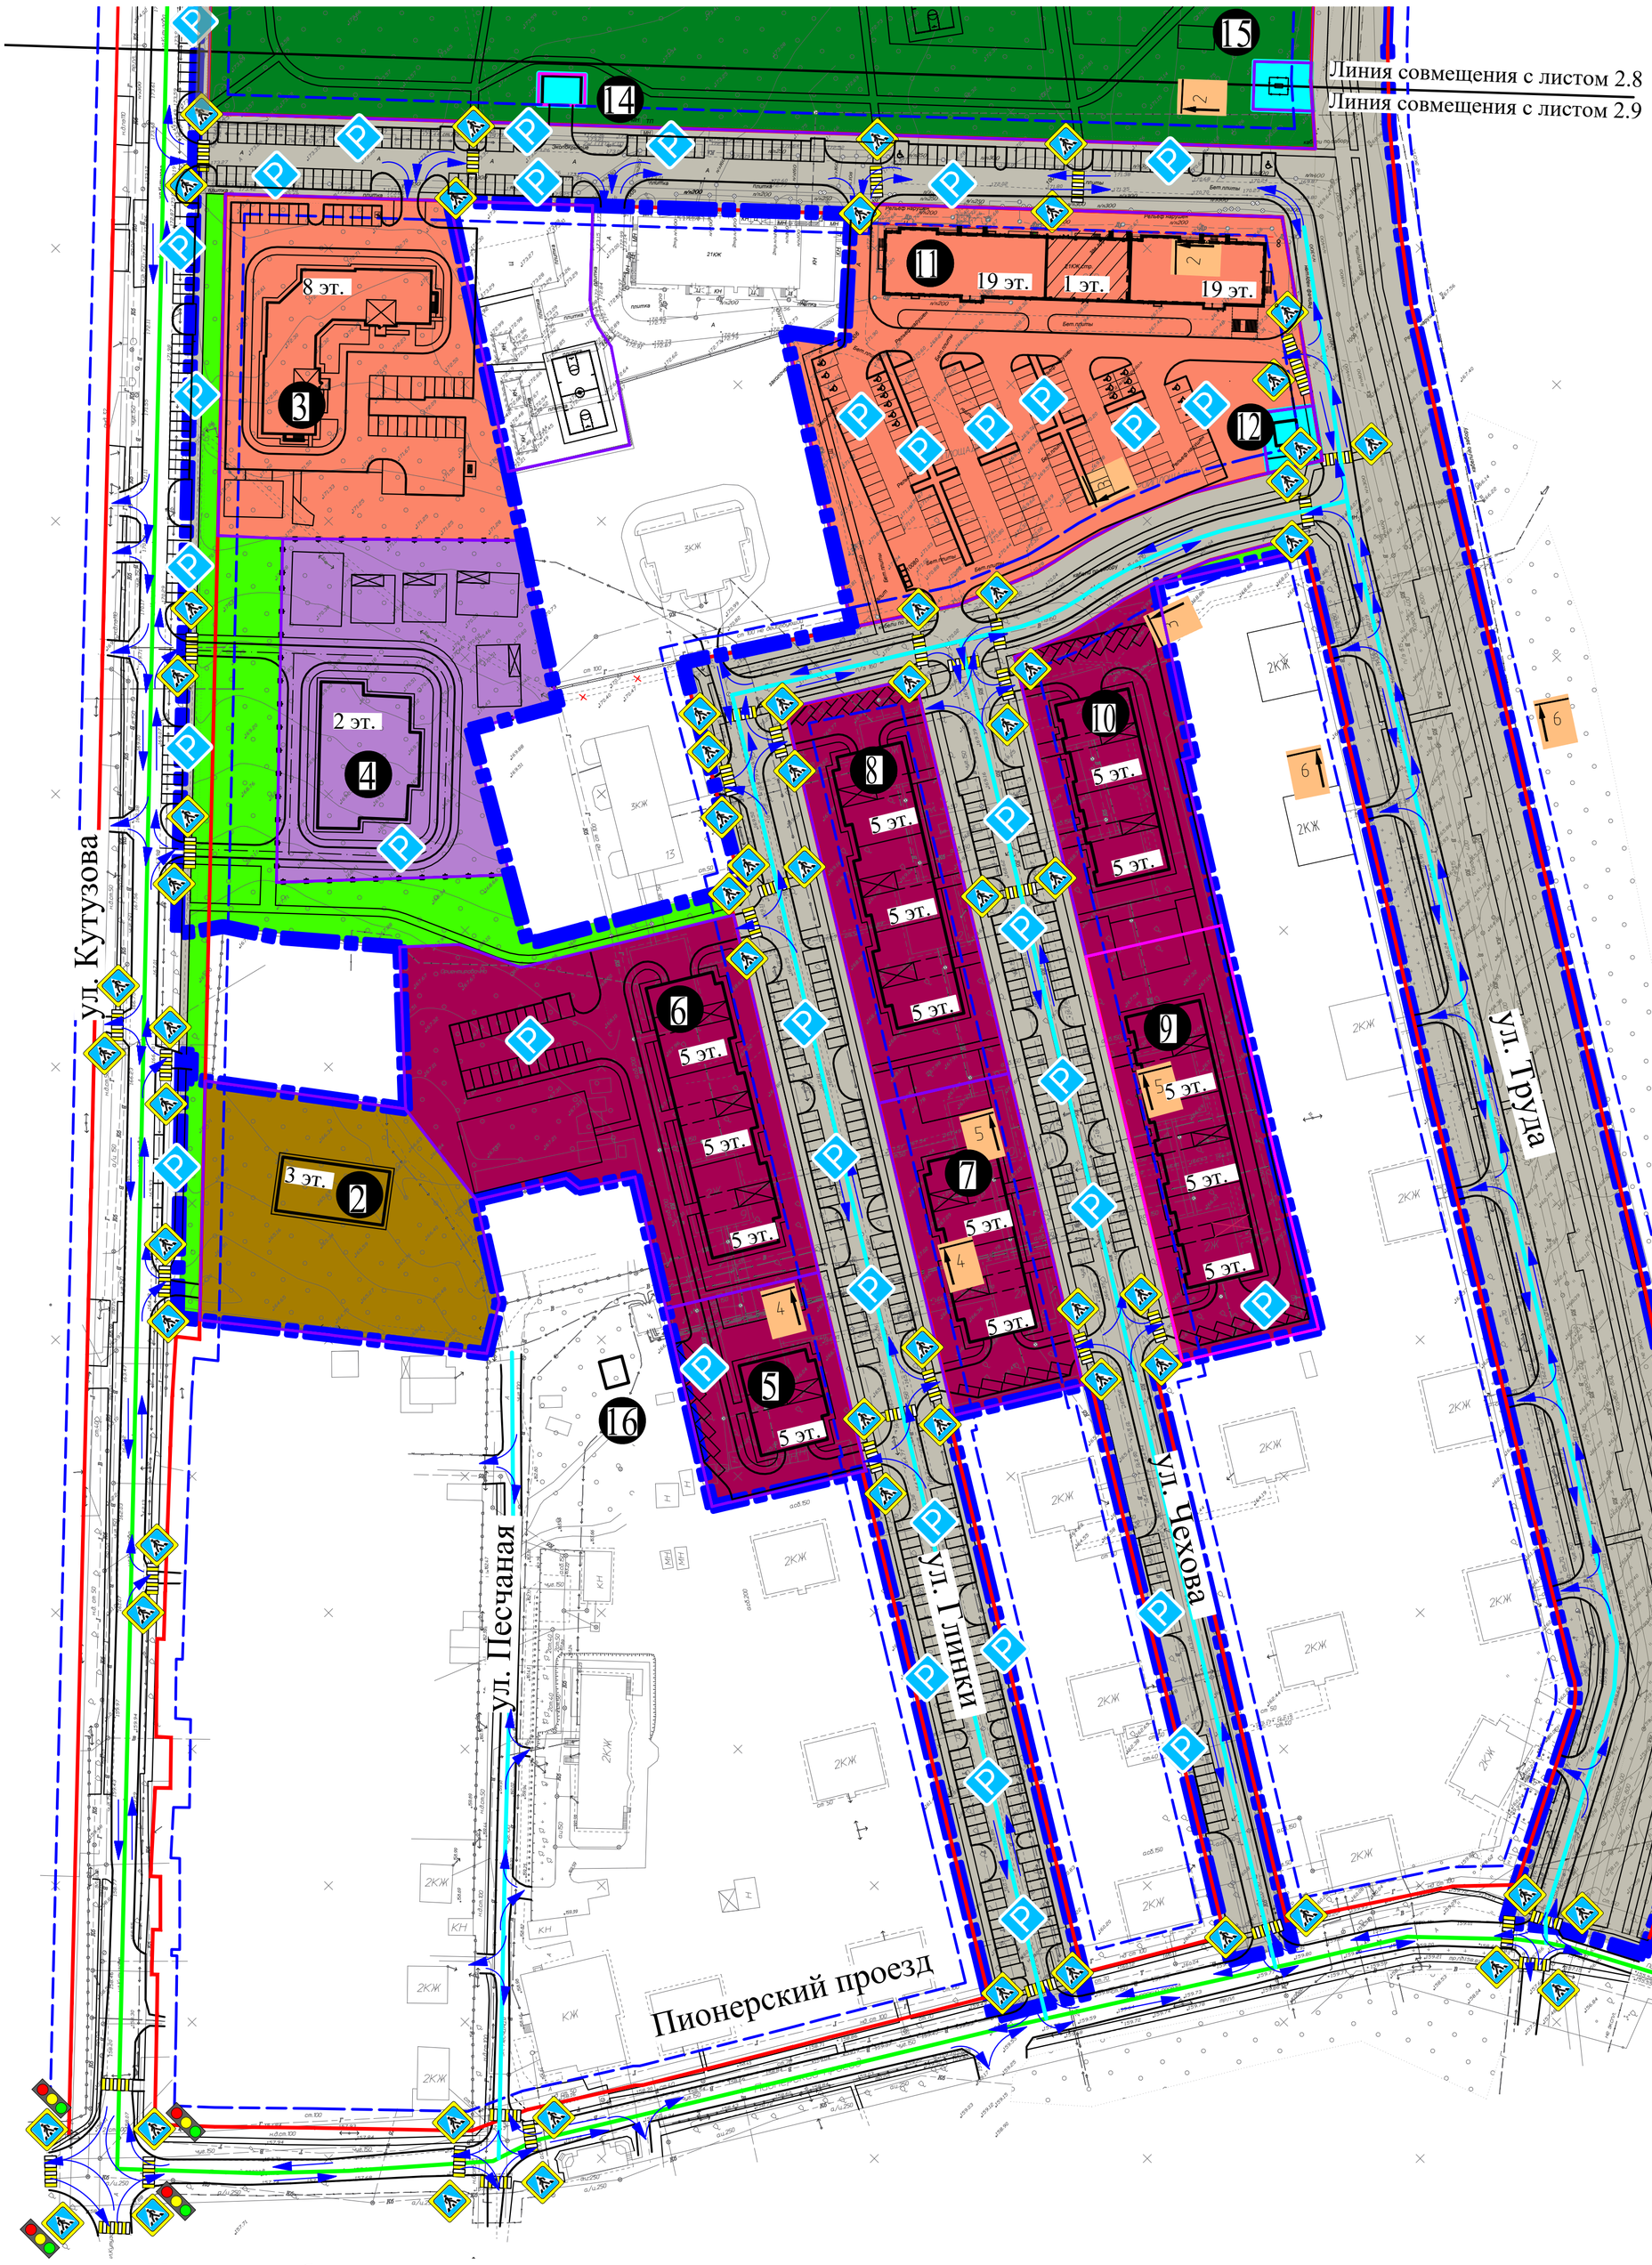

Условные обозначения

- Граница проектируемой территории
- Красные линии
- Линии отступа от красных линий в целях определения мест допустимого размещения зданий, строений, сооружений
- Границы образуемых земельных участков
- Границы существующих земельных участков
- Магистральная улица общегородского значения
- Магистральная улица районного значения
- Улицы и дороги местного значения
- Земельные участки, предназначенные для размещения многоэтажной жилой застройки (высотная застройка)
- Земельные участки, предназначенные для размещения среднеэтажной жилой застройки
- Земельные участки, предназначенные для размещения индивидуальной жилой застройки
- Земельные участки, предназначенные для размещения дошкольного, начального и среднего общего образования
- Земельные участки, предназначенные для размещения объектов предоставления коммунальных услуг
- Земельные участки, предназначенные парков культуры и отдыха
- Земельные участки (территории) общего пользования
- Земельные участки для улично-дорожной сети
- Направление движения автомобильного транспорта
- Пешеходные переходы, обозначенные знаками
- Светофоры
- Остановка общественного транспорта
- 1 — Автостоянка
- 1 — Номера позиций
- 1 — Обозначение линии разреза поперечных профилей магистралей, улиц и проездов

Экспликация зданий и сооружений

1. Многоквартирный многоэтажный трехсекционный жилой дом
2. Коттедж
3. Многоквартирный многоэтажный жилой дом
4. Детское дошкольное учреждение на 100 мест
5. Многоквартирный жилой дом средней этажности с открытой стоянкой на первом этаже на 7 мест
6. Многоквартирный жилой дом средней этажности с открытой стоянкой на первом этаже на 40 мест
7. Многоквартирный жилой дом средней этажности с открытой стоянкой на первом этаже на 26 мест
8. Многоквартирный жилой дом средней этажности с открытой стоянкой на первом этаже на 40 мест
9. Многоквартирный жилой дом средней этажности с открытой стоянкой на первом этаже на 40 мест
10. Многоквартирный жилой дом средней этажности с открытой стоянкой на первом этаже на 26 мест
11. Многоквартирный жилой дом №11 со встроенно-пристроенными коммерческими помещениями на первом этаже , расположенный по адресу: территория жилой застройки в границах 26 микрорайона города Обнинска на земельном участке с кадастровым номером 40:27:020301:1305
12. ТП
13. ТП
14. РТП
15. ГРПШ
16. ТП

- Поперечные профили магистралей, улиц и проездов см. Л. 2.10
- Расчет парковочных мест см. Л. 2.8

Изм.	Кол. уч.	Лист	№док.	Подпись	Дата	16-10-26-ППТ
						Внесение изменений в "Проект планировки территории жилой застройки в границах 26 микрорайона города Обнинска, шифр 7-11-22-ППТ"
Разраб.		Росликов			10.26	Материалы по обоснованию проекта планировки территории
Провер.		Шитикова			10.26	Стадия: ППТ; Лист: 2.9; Листов:
ГАП		Шамин			10.26	
ГИП		Котов			10.26	Схема организации движения транспорта и пешеходов, схема организации улично-дорожной сети М 1:1000
Н.контр.		Котов			10.26	ООО "Технология"

Взам. инв.№ | Подп. и дата | Инв.№ подл.

Формат А1