Внесение изменений в "Проект планировки территории жилой застройки в границах 26 микрорайона города Обнинска, шифр 7-11-22-ППТ"

Схема границ зон с особыми условиями использования территории М 1:1000

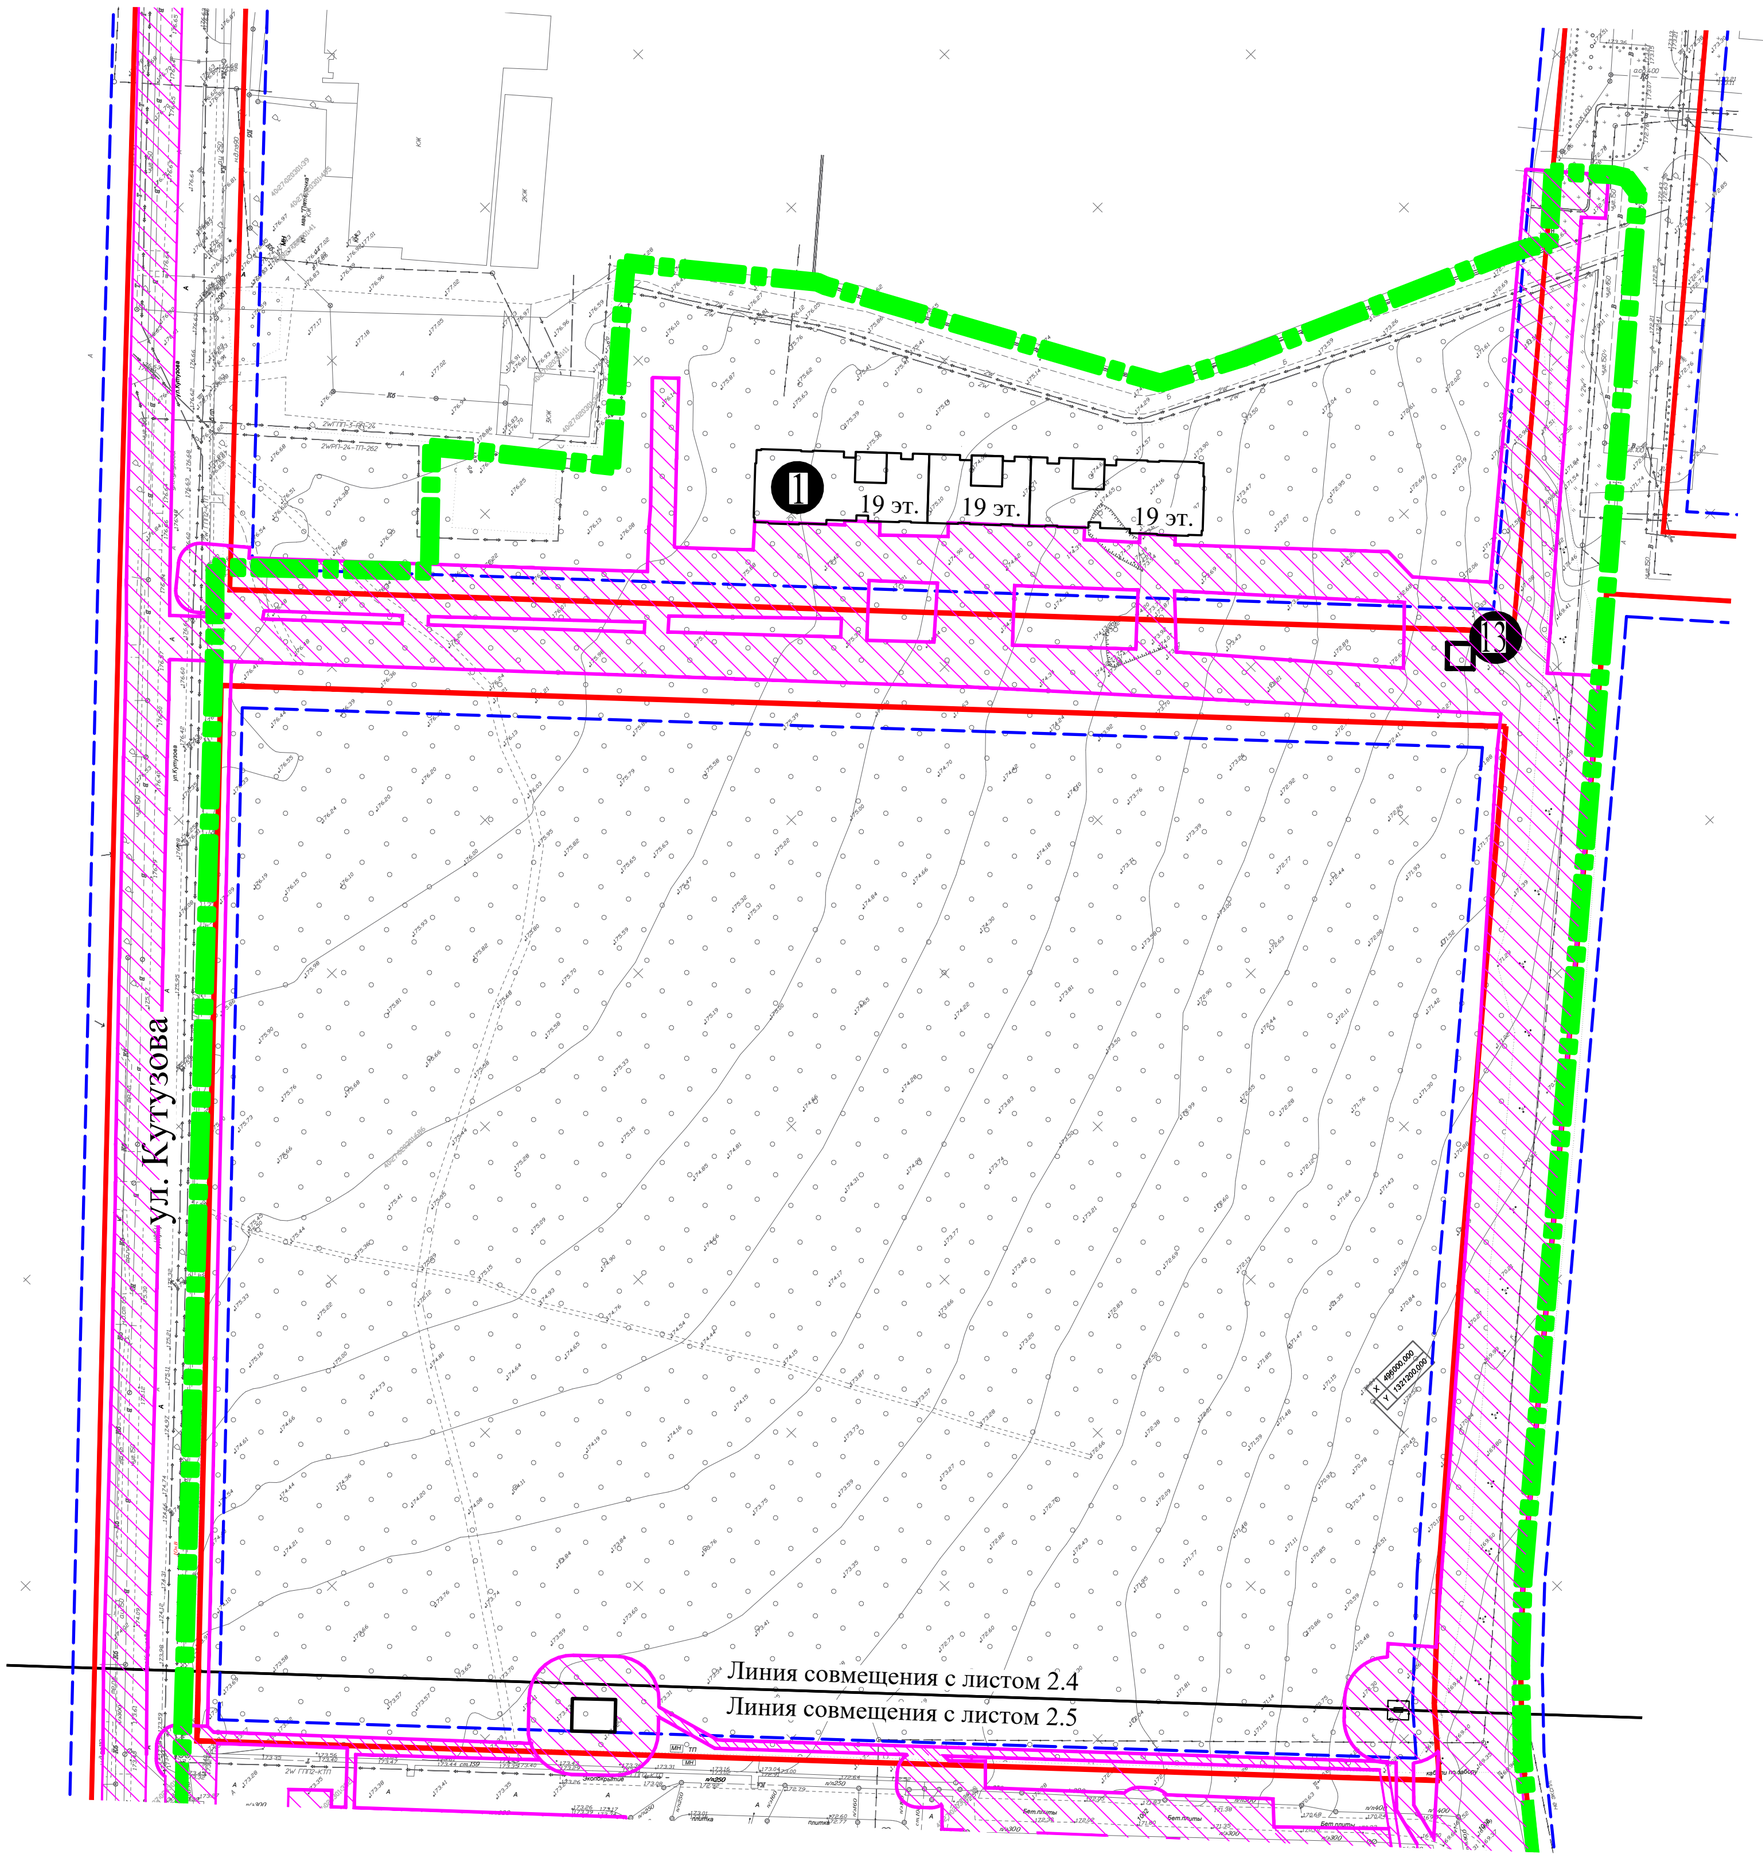

Экспликация зданий и сооружений

1. Многоквартирный многоэтажный трехсекционный жилой дом
2. Коттедж
3. Многоквартирный многоэтажный жилой дом
4. Детское дошкольное учреждение на 100 мест
5. Многоквартирный жилой дом средней этажности с открытой стоянкой на первом этаже на 7 мест
6. Многоквартирный жилой дом средней этажности с открытой стоянкой на первом этаже на 40 мест
7. Многоквартирный жилой дом средней этажности с открытой стоянкой на первом этаже на 26 мест
8. Многоквартирный жилой дом средней этажности с открытой стоянкой на первом этаже на 40 мест
9. Многоквартирный жилой дом средней этажности с открытой стоянкой на первом этаже на 40 мест
10. Многоквартирный жилой дом средней этажности с открытой стоянкой на первом этаже на 26 мест
11. Многоквартирный жилой дом №11 со встроенно-пристроенными коммерческими помещениями на первом этаже , расположенный по адресу: территория жилой застройки в границах 26 микрорайона города Обнинска на земельном участке с кадастровым номером 40:27:020301:1305
12. ТП
13. ТП
14. РТП
15. ГРПШ
16. ТП

Условные обозначения

- Красные линии
- Линии отступа от красных линий в целях определения мест допустимого размещения зданий, строений, сооружений
- Граница проектируемой территории
- Охранная зона от инженерных сетей и сооружений
- Граница зоны публичного сервитута газопровода низкого давления с реестровым номером 40:27-6.208
- Граница зоны публичного сервитута газопровода низкого давления с реестровым номером 40:27-6.166

По Генеральному плану г. Обнинска проектируемая территория полностью расположена в зоне третьего пояса санитарной охраны источника водоснабжения

						16-10-26-ППТ
Изм.	Кол. уч.	Лист	№док.	Подпись	Дата	Внесение изменений в "Проект планировки территории жилой застройки в границах 26 микрорайона города Обнинска, шифр 7-11-22-ППТ"
Разраб.		Росликов			10.26	Материалы по обоснованию проекта планировки территории
Провер.		Шитикова			10.26	Стадия: ППТ; Лист: 2.4; Листов:
ГАП		Шамин			10.26	
ГИП		Котов			10.26	Схема границ зон с особыми условиями использования территории М 1:1000
Н.контр.		Котов			10.26	ООО "Технология"

Взам. инв.№ | Подп. и дата | Инв.№ подл.

Формат А1