Внесение изменений в "Проект планировки территории жилой застройки в границах 26 микрорайона города Обнинска, шифр 7-11-22-ППТ"

Чертеж планировки территории М 1:1000

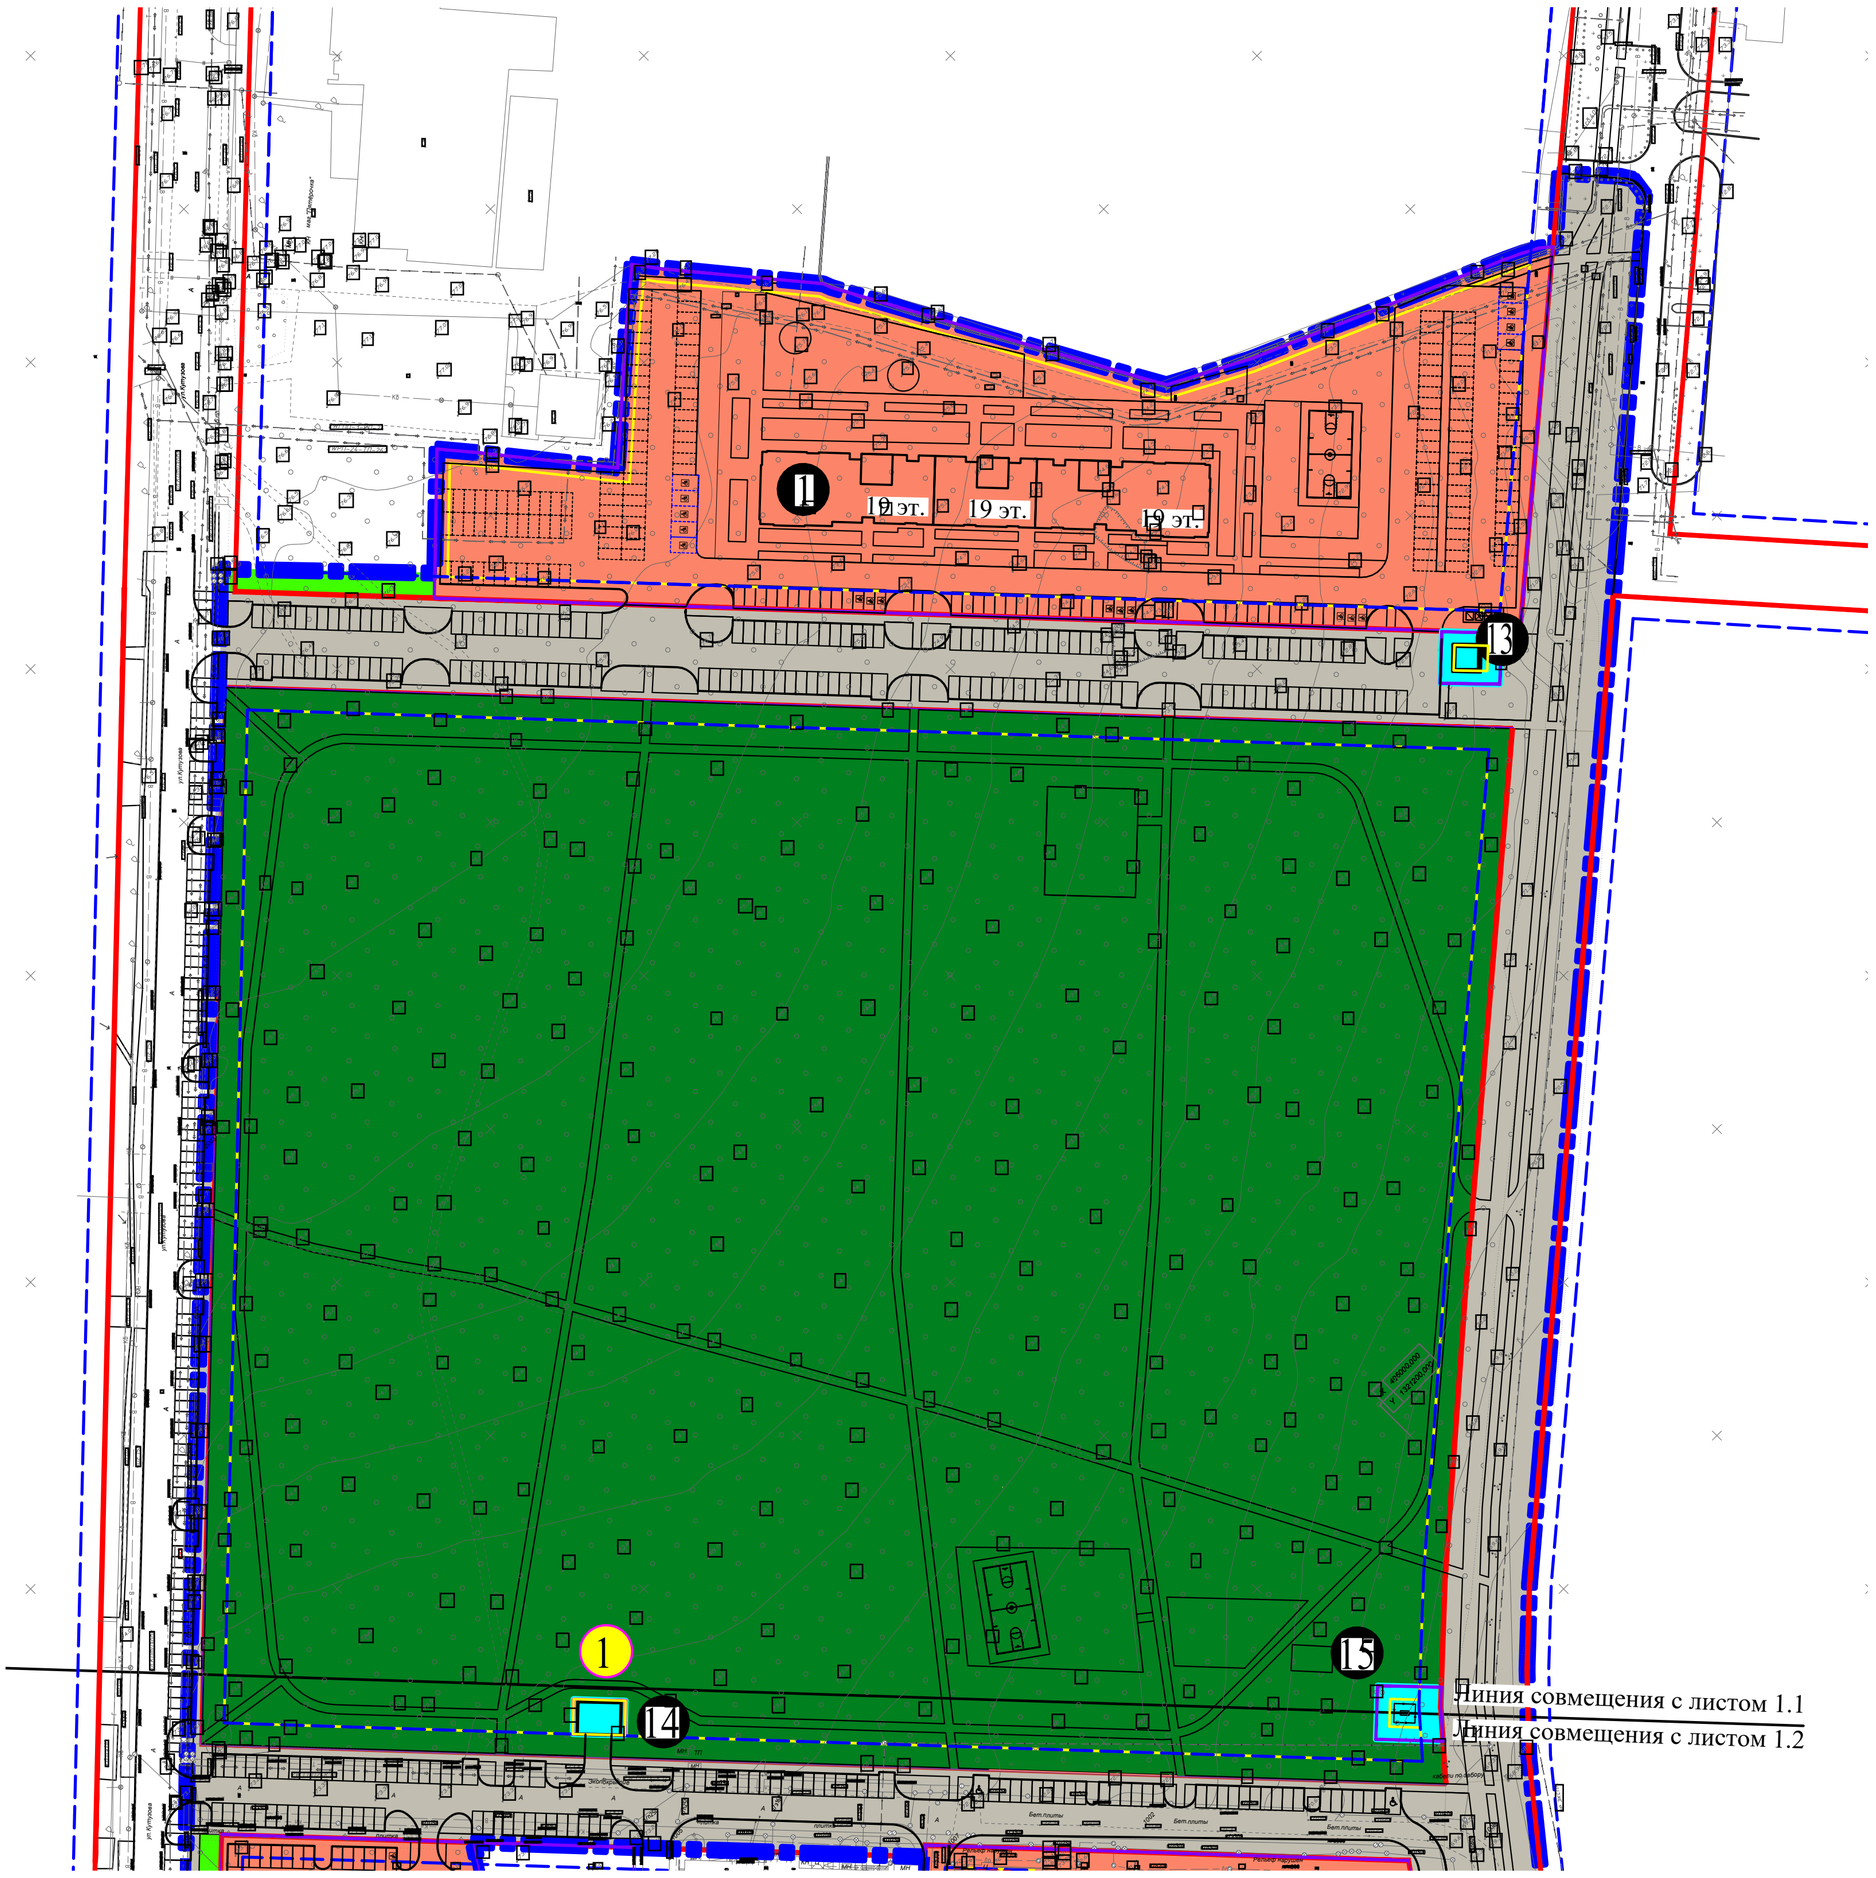

Характеристика образуемых земельных участков

№ участков на чертеже	Условное обозначение земельных участков	Площади образуемых земельных участков, м²	Виды разрешенного использования земельных участков, установленные классификатором		Объекты капитального строительства
			Наименование	Кодовое обозначение	
1	:ЗУ 1	96	Предоставление коммунальных услуг	3.1.1	РТП
согласно "Проекту планировки территории жилой застройки в границах 26 микрорайона города Обнинска", шифр 7-11-22-ППТ					
9	:ЗУ 9	3871	Среднеэтажная жилая застройка	2.5	Многоквартирный жилой дом средней этажности

Экспликация зданий и сооружений

1. Многоквартирный многоэтажный трехсекционный жилой дом
2. Коттедж
3. Многоквартирный многоэтажный жилой дом
4. Детское дошкольное учреждение на 100 мест
5. Многоквартирный жилой дом средней этажности с открытой стоянкой на первом этаже на 7 мест
6. Многоквартирный жилой дом средней этажности с открытой стоянкой на первом этаже на 40 мест
7. Многоквартирный жилой дом средней этажности с открытой стоянкой на первом этаже на 26 мест
8. Многоквартирный жилой дом средней этажности с открытой стоянкой на первом этаже на 40 мест
9. Многоквартирный жилой дом средней этажности с открытой стоянкой на первом этаже на 40 мест
10. Многоквартирный жилой дом средней этажности с открытой стоянкой на первом этаже на 26 мест
11. Многоквартирный жилой дом №11 со встроенно-пристроенными коммерческими помещениями на первом этаже , расположенный по адресу: территория жилой застройки в границах 26 микрорайона города Обнинска на земельном участке с кадастровым номером 40:27:020301:1305
12. ТП
13. ТП
14. РТП
15. ГРПШ
16. ТП

Условные обозначения

- Граница проектируемой территории
- Красные линии
- Линии отступа от красных линий в целях определения мест допустимого размещения зданий, строений, сооружений
- Границы образуемых земельных участков
- Границы существующих земельных участков
- Границы зон планируемого размещения объектов капитального строительства
- Земельные участки, предназначенные для размещения многоэтажной жилой застройки (высотная застройка)
- Земельные участки, предназначенные для размещения среднеэтажной жилой застройки
- Земельные участки, предназначенные для размещения индивидуальной жилой застройки
- Земельные участки, предназначенные для размещения дошкольного, начального и среднего общего образования
- Земельные участки, предназначенные для размещения объектов предоставления коммунальных услуг
- Земельные участки, предназначенные для парков культуры и отдыха
- Земельные участки (территории) общего пользования
- Земельные участки для улично-дорожной сети
- 1 — Номера образуемых земельных участков
- 11 — Номера позиций

Изм.	Кол. уч.	Лист	№док.	Подпись	Дата	16-10-26-ППТ			
						Внесение изменений в "Проект планировки территории жилой застройки в границах 26 микрорайона города Обнинска, шифр 7-11-22-ППТ"			
Разраб.		Росликов			10.26	Основная часть, которая подлежит утверждению	Стадия	Лист	Листов
Провер.		Шитикова			10.26		ППТ	1.1	
ГАП		Шамин			10.26				
ГИП		Котов			10.26	Чертеж планировки территории М 1:1000	ООО "Технология"		
Н.контр.		Котов			10.26				

Взам. инв.№ | Подп. и дата | Инв.№ подл.

Формат А1