Внесение изменений в "Проект планировки территории жилой застройки в границах 26 микрорайона города Обнинска, шифр 7-11-22-ППТ"

Чертеж красных линий М 1:1000

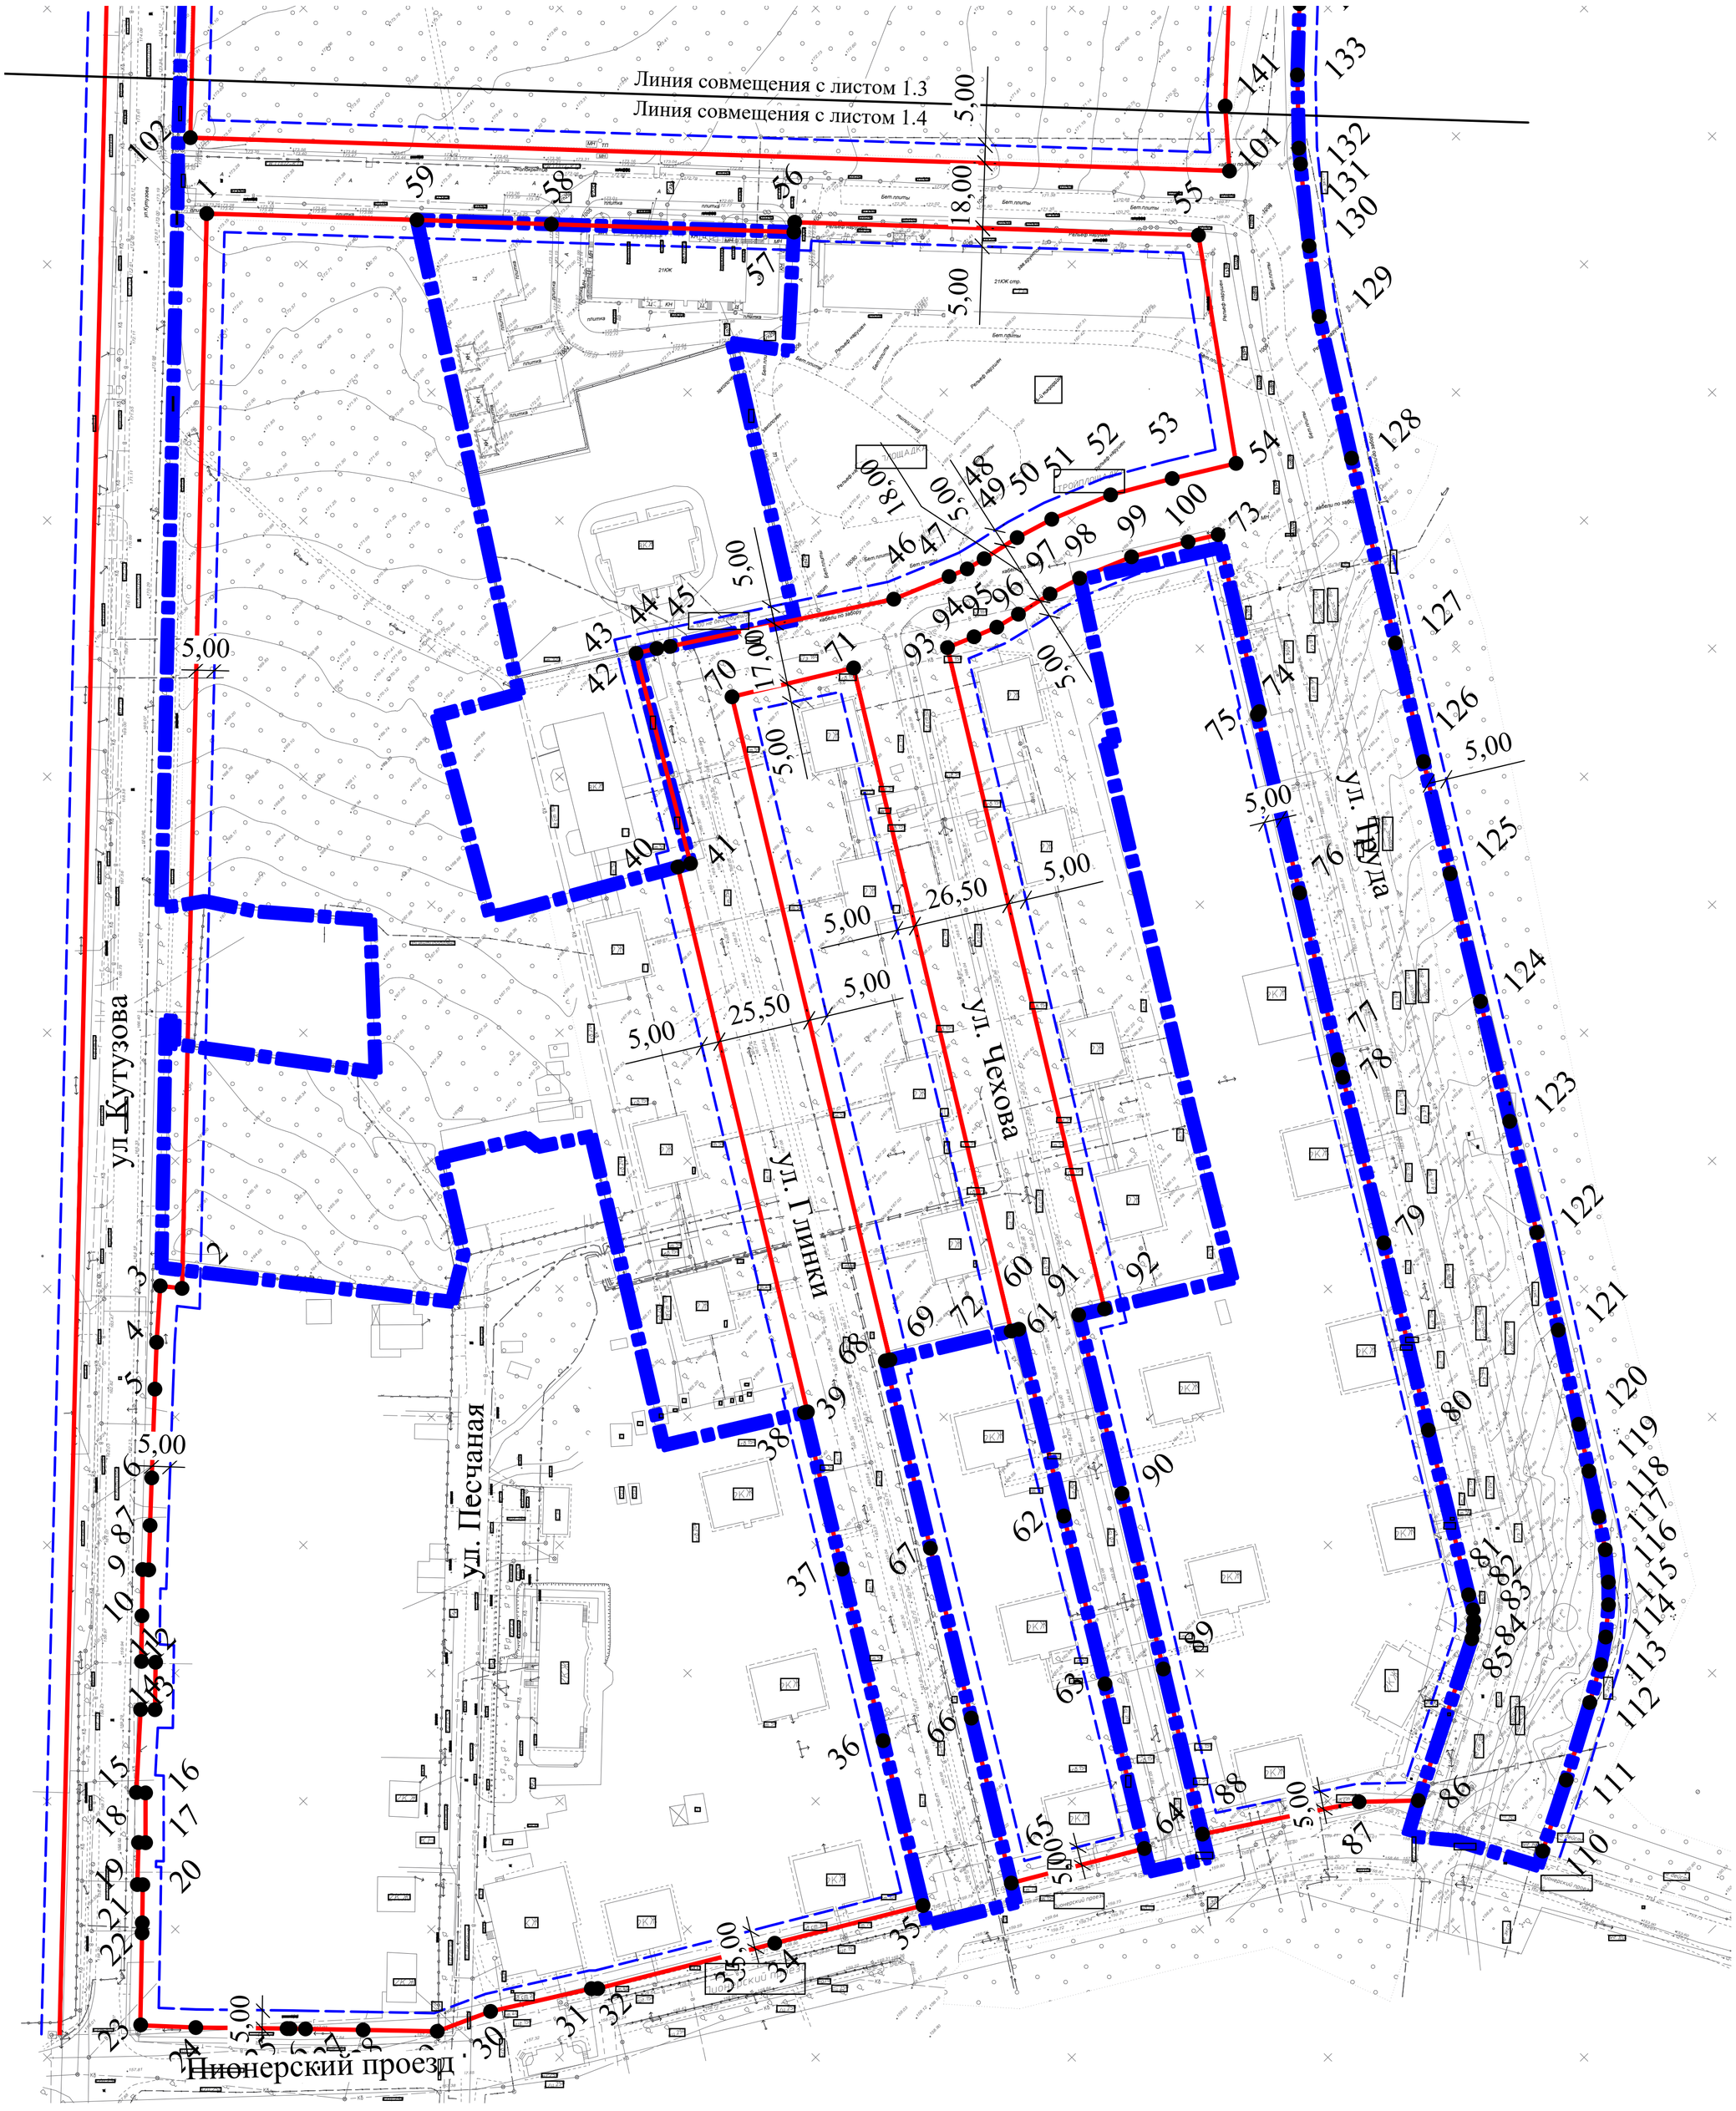

Условные обозначения

Красные линии

Линии отступа от красных линий в целях определения мест допустимого размещения зданий, строений, сооружений

Граница проектируемой территории

● 1 Обозначение характерных поворотных точек устанавливаемых красных линий

Ведомость координат характерных поворотных точек красных линий см. Л. 1.5

						16-10-26-ППТ	
Изм.	Кол. уч.	Лист	№док.	Подпись	Дата	Внесение изменений в "Проект планировки территории жилой застройки в границах 26 микрорайона города Обнинска, шифр 7-11-22-ППТ"	
Разраб.		Росликов			10.26	Основная часть, которая подлежит утверждению	Стадия: ППТ; Лист: 1.4; Листов:
Провер.		Шитикова			10.26		
ГАП		Шамин			10.26		
ГИП		Котов			10.26	Чертеж красных линий М 1:1000	ООО "Технология"
Н.контр.		Котов			10.26		

Взам. инв.№ | Подп. и дата | Инв.№ подл.

Формат А1