


Чертеж границ зон с особыми условиями использования территории (М 1:1000)

- Условные обозначения**
- Граница территории КРТ
 - "Красная" линия
 - Территория благоустройства с дальнейшей разработкой проекта
 - Граница территории проектирования многоэтажных паркингов (поз.б, поз.7)
 - Проектируемые здания и сооружения
 - Существующие здания и сооружения
- Зоны с особыми условиями использования территории:**
- Охранная зона инженерных коммуникаций ЗОУИТ 40:27-6.243
 - Охранная зона инженерных коммуникаций ЗОУИТ 40:00-6.308 / ЗОУИТ 40:00-6.734
 - Охранная зона объекта: "Здание ГРС "Обнинск" ЗОУИТ 40:27-6.154
 - Зона минимальных расстояний объекта: "Здание ГРС "Обнинск" ЗОУИТ 40:27-6.244
 - Охранная зона объекта: "Газопровод-отвод к г. Обнинск" ЗОУИТ 40:00-6.473
 - Зона минимальных расстояний объекта: "Газопровод-отвод к г. Обнинск" ЗОУИТ 40:00-6.702
 - Охранная зона инженерных коммуникаций ЗОУИТ 40:27-6.159

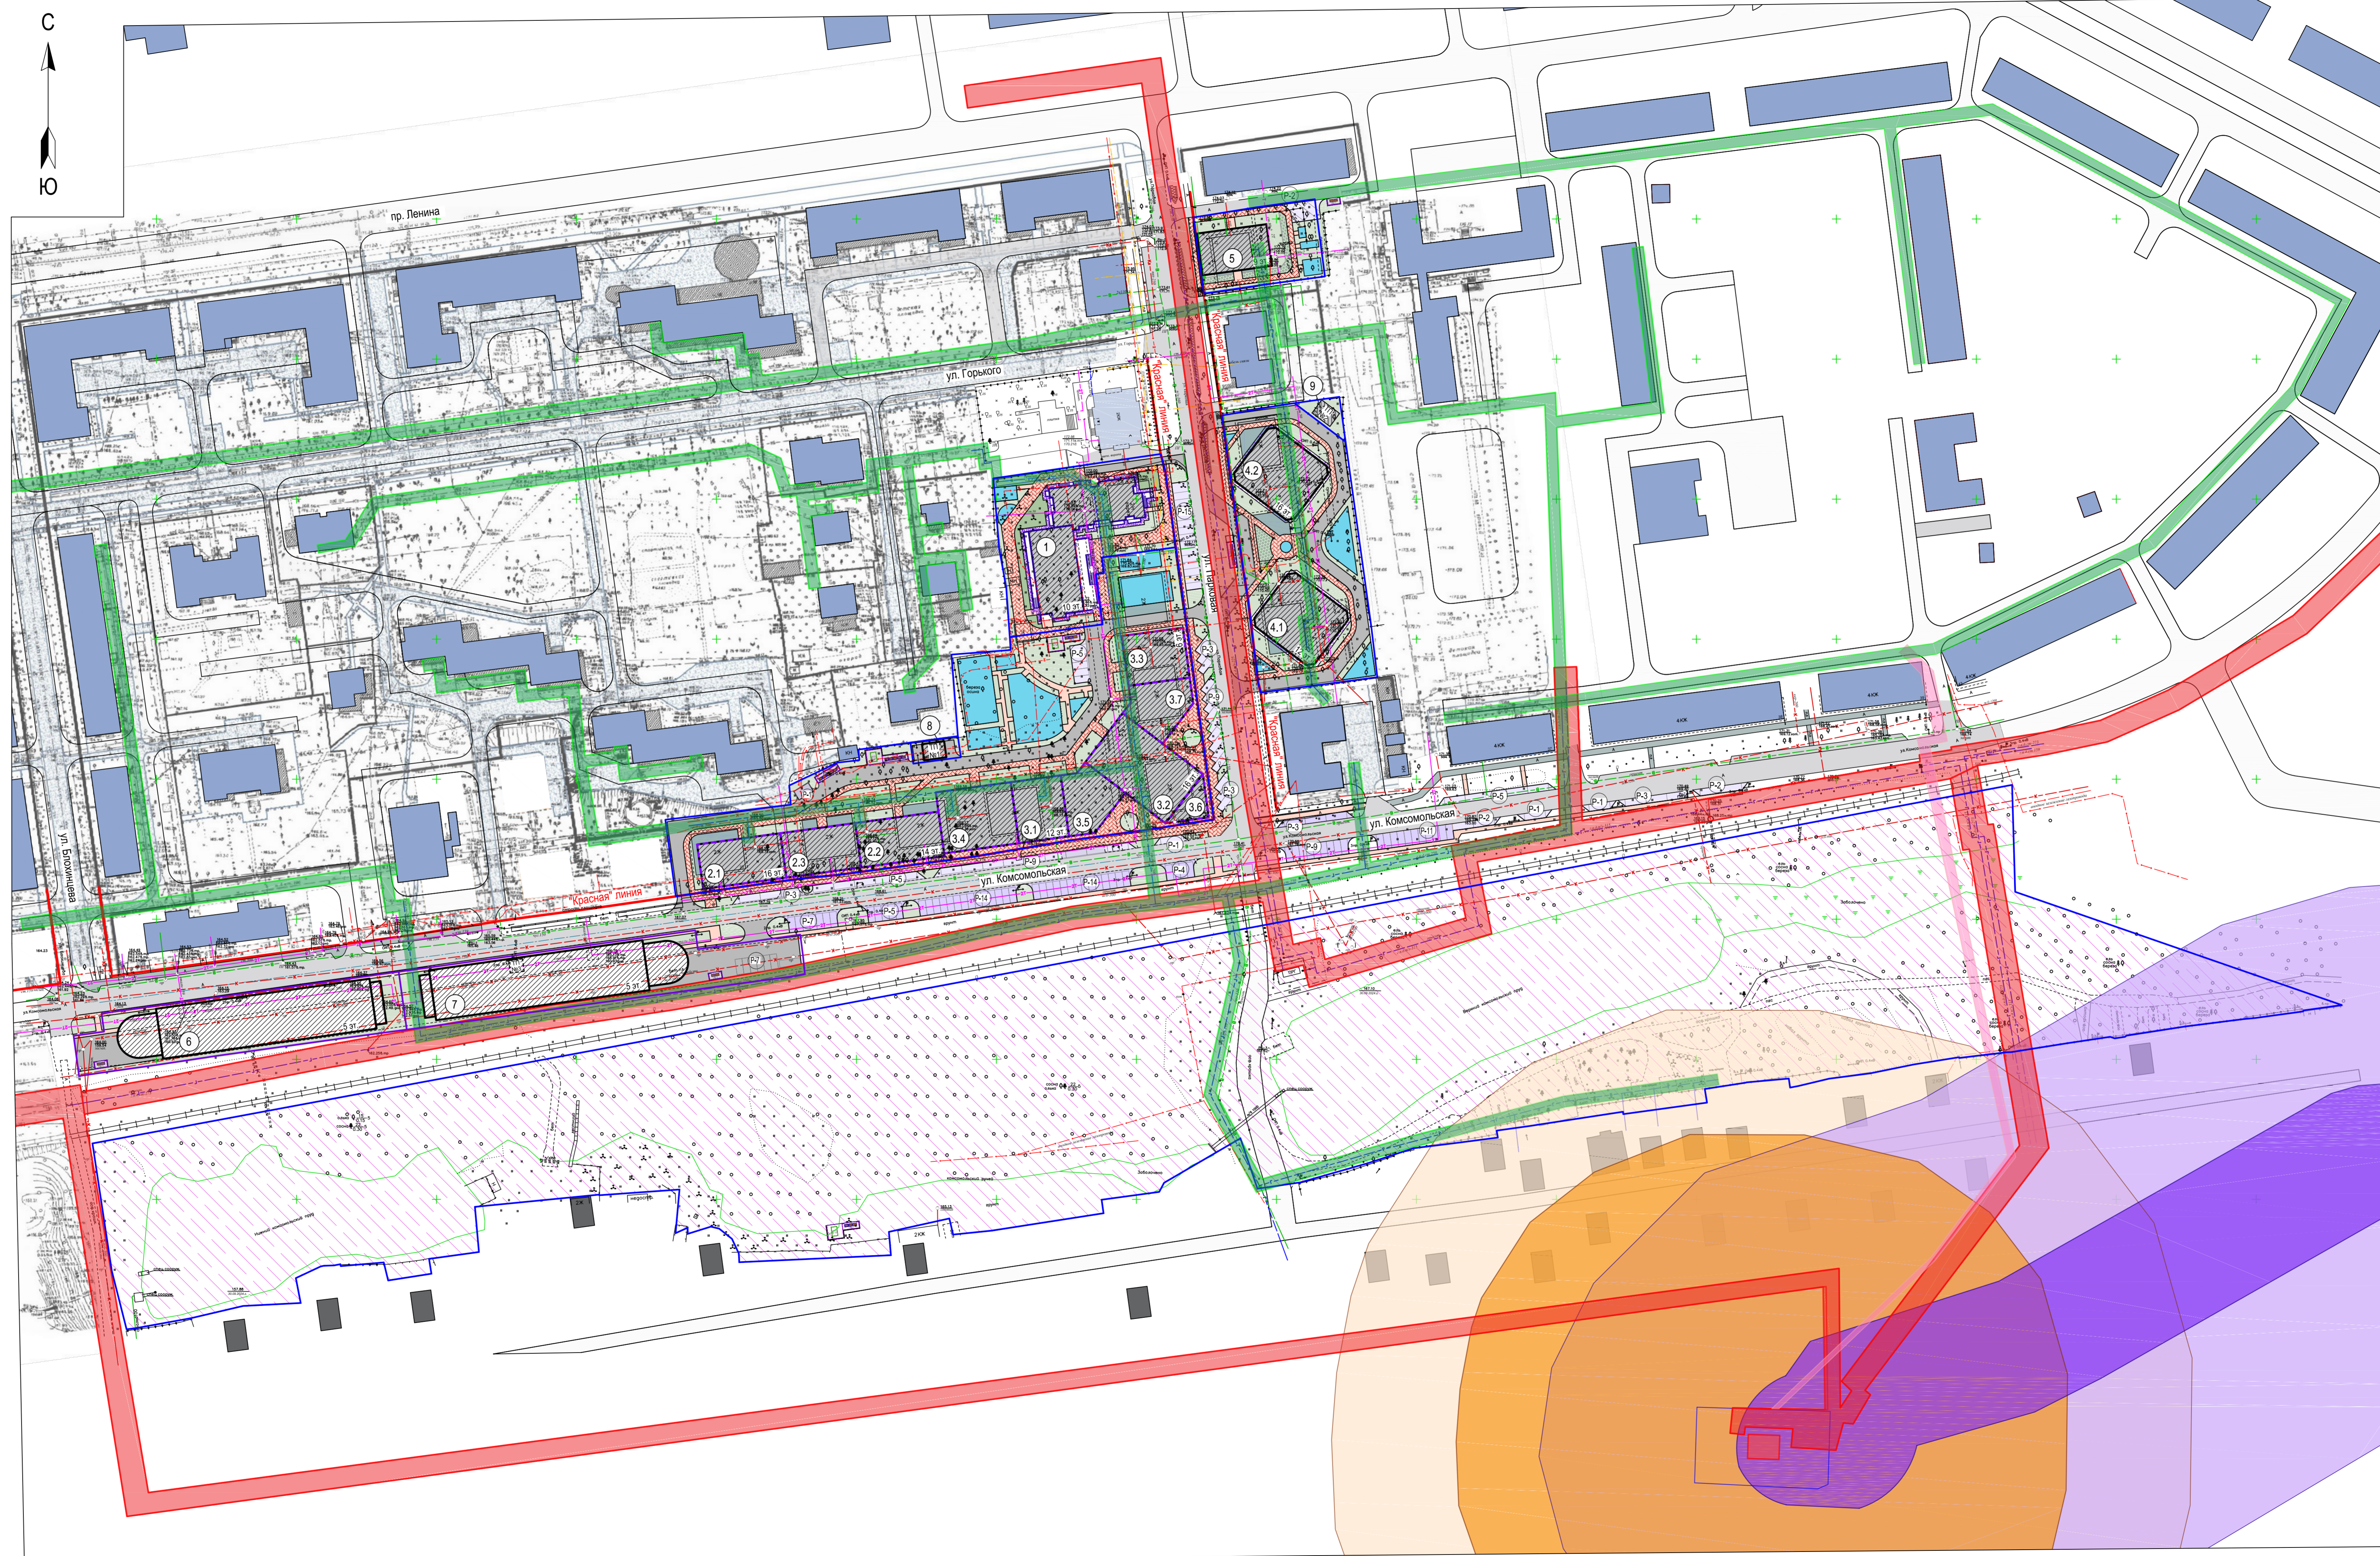

Номер на плане	Наименование и обозначение	Этажность здания	Количество			Площадь, м²		Строительный объем, м³	
			квартир	зданий всего	застройки	общая нормируемая	здания	всего	
1	Многоэтажное жилое здание (проектируемое), количество этажей 11, количество жилых этажей 9-10	10	1						
2	Многоэтажное жилое здание (проектируемое)								
2.1	Многоэтажное жилое здание (проектируемое), количество этажей 17, количество жилых этажей 15	16	1						
2.2	Многоэтажное жилое здание (проектируемое), количество этажей 15, количество жилых этажей 13	14	1						
2.3	Стилобатная часть с помещениями общественного значения (проектируемое), количество этажей 2	1	1						
3	Многоэтажное жилое здание (проектируемое)								
3.1	Многоэтажное жилое здание (проектируемое), количество этажей 13, количество жилых этажей 11	12	1						
3.2	Многоэтажное жилое здание (проектируемое), количество этажей 17, количество жилых этажей 15	16	1						
3.3	Многоэтажное жилое здание (проектируемое), количество этажей 7, количество жилых этажей 5	6	1						
3.4	Стилобатная часть с помещениями общественного значения (проектируемое), количество этажей 2	1	1						
3.5	Стилобатная часть с помещениями общественного значения (проектируемое), количество этажей 2	1	1						
3.6	Стилобатная часть с помещениями общественного значения (проектируемое), количество этажей 2	1	1						
3.7	Стилобатная часть с помещениями общественного значения (проектируемое), количество этажей 2	1	1						
4.1	Многоэтажное жилое здание (проектируемое), количество этажей 13, количество жилых этажей 11	12	1						
4.2	Многоэтажное жилое здание (проектируемое), количество этажей 17, количество жилых этажей 15	16	1						
5	Многоэтажное жилое здание (проектируемое), количество этажей 10, количество жилых этажей 8	9	1						
6	Многоэтажный паркинг (проектируемое)	5	1						
7	Многоэтажный паркинг (проектируемое)	5	1						
8	Трансформаторная подстанция №1 (проектируемая)	1	1						
9	Трансформаторная подстанция №2 (проектируемая)	1	1						

Примечания

- Данный лист разработан в соответствии с заданием на проектирование и на основании материалов топографической съемки М 1:1000, предоставленной заказчиком.
- Этажность проектируемых жилых зданий указана от уровня кровли стилобата.

01-26-ППТ					
Проект планировки территории в границах микрорайонов №11, №14 города Обнинска Калужской области					
Изм.	Кол. уч.	Лист	Подпись	Дата	
Разработал	Бондаренко	Лист	С. Сидор	02.26	
ГЛП	Беззавдай	Лист		02.26	
Проверил	Рябко	Лист		02.26	
ГЛП	Косилова	Лист		02.26	
И. контроль	Беззавдай	Лист		02.26	

Материалы по обоснованию

Станд.	Лист	Листов
ППТ	4	

Чертеж границ зон с особыми условиями использования территории (М 1:1000)

МОН

Формат А2х3